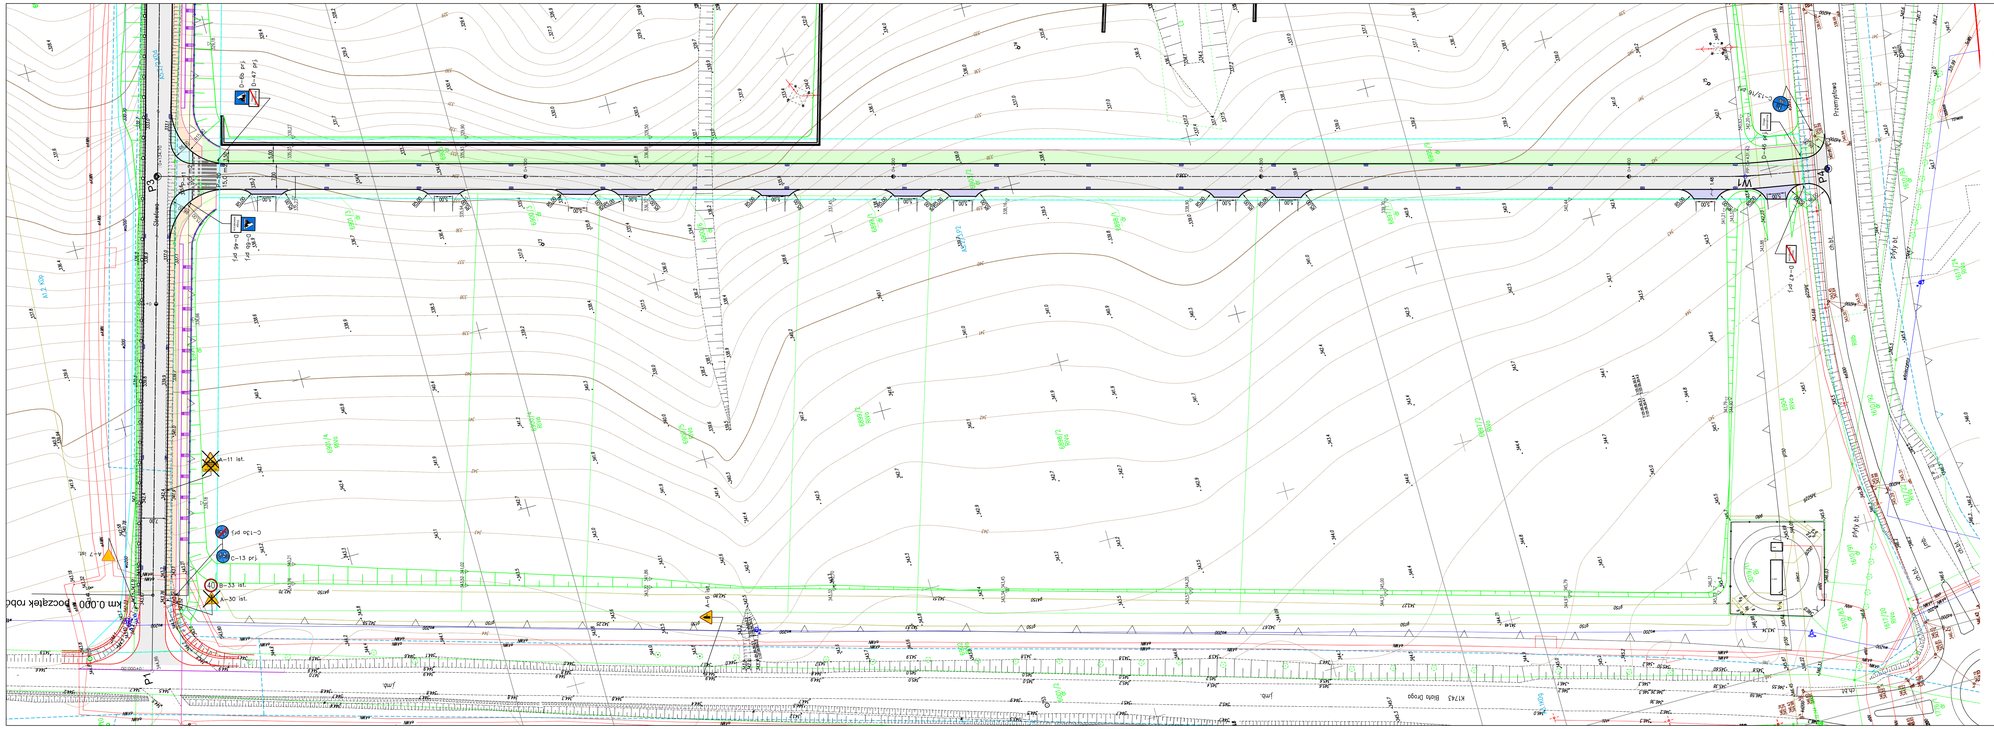

MAPA DO CELÓW PROJEKTOWYCH
skala 1:500
Arkusz 1 z 2

NGK.6640.1510.2017
Woj.: mazowieckie
Pow.: wodzwski
Obręb: 0001 ANDRYCHÓW, 121801_4 ANDRYCHÓW- MIASTO
Dz. nr.: 121801_4.0001.2998/38, 3025/64,1610/79,1610/159, 1610/161,1611/1,2998/37,6973/2,6974,6973/1,1570/1,6156/8,6975/1, 6975/2,3011/0,5966/1,1610/88,1610/1,1351610/102,6907/1,6907/3, 1570/2,6905/1,6905/5,6906/1,6907/4,6907/2,6900/4,6900/3,6900/5, 6900/6,6899/2,6899/1,6907/3,6907/5,6907/4,6907/6,1610/96,6902, 6907/2,3011/1,5966/2,6902/4,6886/1,6887/2,3019/11, 3011/10, 1621/4,1621/5,1612, 1611/6,1611/7,6905/11,6905/8,6905/6,6906/3, 6906/2,6906/4,6906/5,6907/7,1611/5,1610/93,3019/12,3019/10,3019/9, 3019/8,1610/83,3019/13,3019/14,3019/17,3019/18,1610/95,1610/98, 3019/18,6905/8,6905/10,6902/1

Mapę wykonano:
–w układzie współrzędnych płaskich prostokątnych –PL-2000
–w układzie wysokościowym –PL-KRONOS-NH
–geodezyjny układ odniesienia PL-ETRF2000

–granice wkreślono na podstawie mapy ewidencyjnej gruntów w skali 1:1000 obr. 0001 ANDRYCHÓW- MIASTO
–linie rozgraniczające wkreślono na podstawie granic nr P.1218.2017.3384
–linie rozgraniczające gruntów sąsiadujących z gruntami przeznaczonymi w myśl MPZP, przed 5 stanowisk technicznych
–Treść mapy zgodna z terenem na dzień 10.10.2017r

Wykonał geodeta uprawniony:
Kielce 27.12.2017.

TECHMAP Kielce Sp. z o.o.
25-528 Kielce, ul. Zagnańska 84A
NIP: 959 116 01 49, KRS 0000 34 37 67

GEODETA UPRAWNIONY
mgr inż. Przemysław Janik
upr. zaw. GGK Nr 21710

GEODETA
mgr inż. Aleksandra Chabik

LEGENDA:
- Użytki nieujawnione w bazie danych EGB
- Linie rozgraniczające tereny o różnym przeznaczeniu ustalone w miejscowym planie zagospodarowania przestrzennego
- Nieprzekraczalna linia zabudowy

Rodzaje przeznaczeń terenów ustalone w MPZP:
- KDG Tereny komunikacji dróg publicznych głównych
- KDZ Tereny komunikacji dróg publicznych zbiorczych
- KDP Tereny komunikacji dróg publicznych przyspieszonych
- KDD Tereny komunikacji dróg publicznych dojazdowych
- KDL Tereny komunikacji dróg publicznych lokalnych
- KDW Tereny komunikacji dróg publicznych zbiorczych
- ZP Tereny zieleni urządzonej
- ZL Tereny zieleni nieurządzonej
- P Tereny zabudowy techniczno produkcyjnej przemysłu, ciężkiego
- PU Tereny zabudowy techniczno produkcyjnej produkcji i usług przemysłowych
- U Tereny ogródków działkowych
- UP Tereny zabudowy usługowej handlu i usług

SZKIC PRZEGLĄDOWY ARKUSZY:

ARK.1
ARK.2

Przekazanie do eksploatacji dokonać przed sprzedażą w myśl ustawy z dnia 7 lipca 1994 r. Prawo budowlane (Dz. U. z 2013 r. poz. 1409 z późn. zm.)
Organ powiatowej (miejskiej) służby geodezji i kartografii
STAROSTA WADOWICKI
Identyfikator mapy zasadniczej i rodzaj zasobu - operatu ewidencyjnego
9120.19.2018, 2019
Data sporządzenia operatu technicznego do ewidencji materiałów zasobu
23-01-2018
Imię, nazwisko i podpis osoby reprezentującej organ
Z up. Starosty
mgr inż. Aleksandra Chabik
kierownik referatu Geodezji, Kartografii i Gospodarki Nieruchomościami

LEGENDA
- Linie rozgraniczające inwestycji
- Granice terenu projektowanej pasa drogowego)
- Nawierzchnia jezdni z betonu asfaltowego
- Nawierzchnia ścieżki rowerowej z betonu asfaltowego
- Nawierzchnia chodników z kostki betonowej (mag. piesto-rowerowy)
- Nawierzchnia z kostki betonowej
- Nawierzchnia z kostki granitowej
- Nawierzchnia z kostki betonowej (zjazd)
- Projektowany mur oporowy
- Krawężnik betonowy 20x30 h=12cm
- Krawężnik betonowy 20x30 h=0-4cm
- Obrzeże betonowe 8x30 cm
- Obrzeże betonowe 6x20 cm
- Bariera sprzężona SP-06
- Balustrada do pieszych
- P=6b pr. — Projektowane oznakowanie pionowe
- P=7 lat. — Istniejące oznakowanie pionowe, do pozostawienia
- P=18 lat. — Istniejące oznakowanie pionowe, do likwidacji
- P=10 15 m2 — Projektowane oznakowanie poziome

Inwestor:	GMINA ANDRYCHÓW ul. Rynek 15 34-120 Andrychów
Wykonawca:	TECHMAP Korytnica 10A 26-305 Sobków
Jednostka projektowa	TECHMAP KIELCE SP. Z O.O. ul. Zagnańska 84A 25-528 Kielce

Inwestycja:
"Rozbudowa strefy aktywności gospodarczej w Andrychowie poprzez ustanowienie nowych terenów inwestycyjnych oraz rozbudowę i przebudowę infrastruktury drogowej w strefie."

Nazwa rysunku:	PLANSZA OZNAKOWANIA	Skala:	Proj. stałej org. ruchu
		Branża:	DROGI
	Imię i nazwisko	Nr upr.	Branża Podpis	Data:	KWIECIEŃ 2018
Projektował:	mgr inż. Emilia Fikiel	SW/0064/POOD/07	proj.	Skala:	1:500
Sprawdził:				Nr rys.	0-02-02
Sprawował:	mgr inż. Jakub Wolański				