


POHLED VÝCHODNÝ

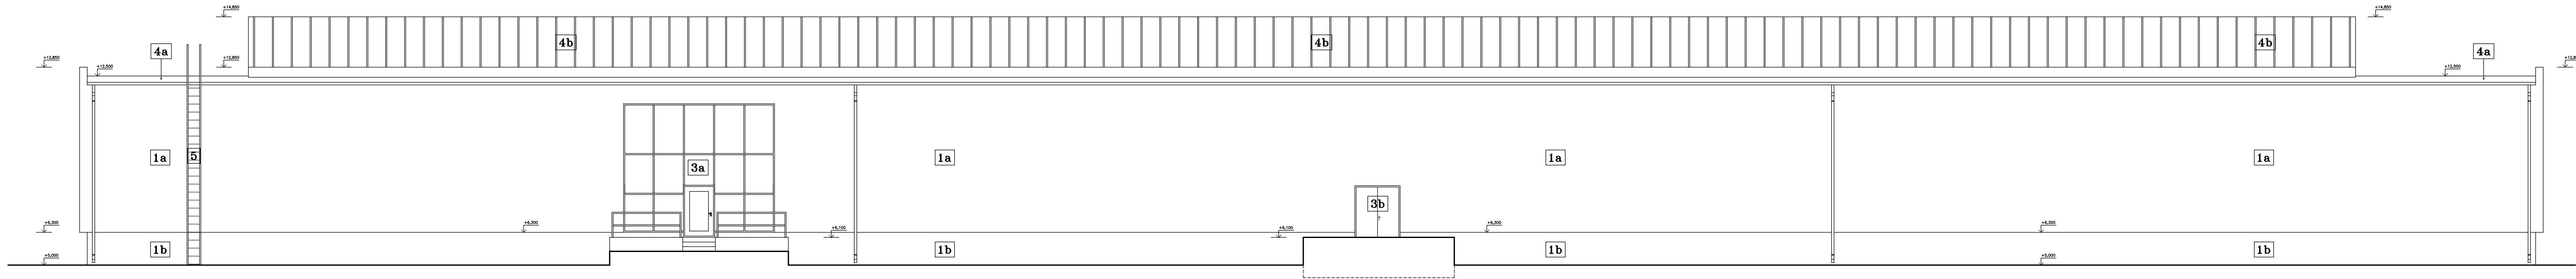


LEGENDA POVRCHOV

- 1a BRIZOLITOVÁ OMIETKA
FARBA BIELA
- 1b BRIZOLITOVÁ OMIETKA
FARBA BORDOVÁ
- 3a OCELOVÁSTENA PRESKLENÁ
FARBA ČIERNA
- 3b OCELOVÉ VRÁTA PLNÉ
FARBA ČIERNA
- 4a STREŠNÁ KRYTINA ASFALTOVÁ
PREIZOLOVANÁ POLYURETÁNOVOU IZOLÁCIOU IZOPUR
- 4b STREŠNÝ SVETLÍK PRESKLENÝ -
PREIZOLOVANÝ POLYURETÁNOVOU IZOLÁCIOU IZOPUR
- 5 OCELOVÝ REBRÍK



Odborné pomoci pre prípravu projektov
Kohézneho fondu vo vodnom sektore
EUROPEAID/119497/D/SV/SK

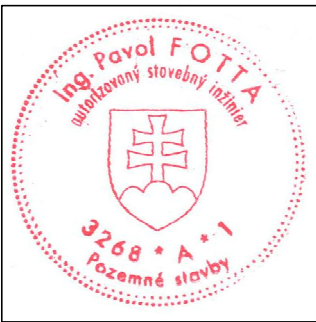

VYPRACOVAL: Ing. J. Cebulak	ZODPOVEDNÝ PROJEKTANT: Ing. P. Fotta	HLAVNÝ INŽINIER PROJEKTU: Ing. L. Hnidiak	Enviroline s.r.o. KOŠICE E-mail: enviroline@enviroline.sk Mobil: 0911 447 791 Tel: 055 / 622 57 05 Fax: 055 / 622 41 52
KRAJ: Prešovský	OKRES: Snina		
INVESTOR: Východoslovenská vodárenská spoločnosť a.s., Košice	STUPEŇ: Projektová dokumentácia pre stavebné povolenie a realizáciu stavby		
STAVBA: STAKČÍN – INTENZIFIKÁCIA ÚPRAVNE VODY	AKCIA: Starina – úprava vody a zdvojenie prírodného potrubia	OBJEKT: SO 0201 – Stavebné úpravy objektov I. stupňa úpravy STAVEBNÁ ČASŤ	PRÍLOHA: Pohľad východný – pôvodný stav
ČÍSLO ZÁKAZKY: 0810605	PÁRE: 01.2015	MIERKA: 1:100	ČÍSLO PRÍLOHY: E.1.1–11