



## POHLAD ZÁPADNÝ - NOVÝ STAV

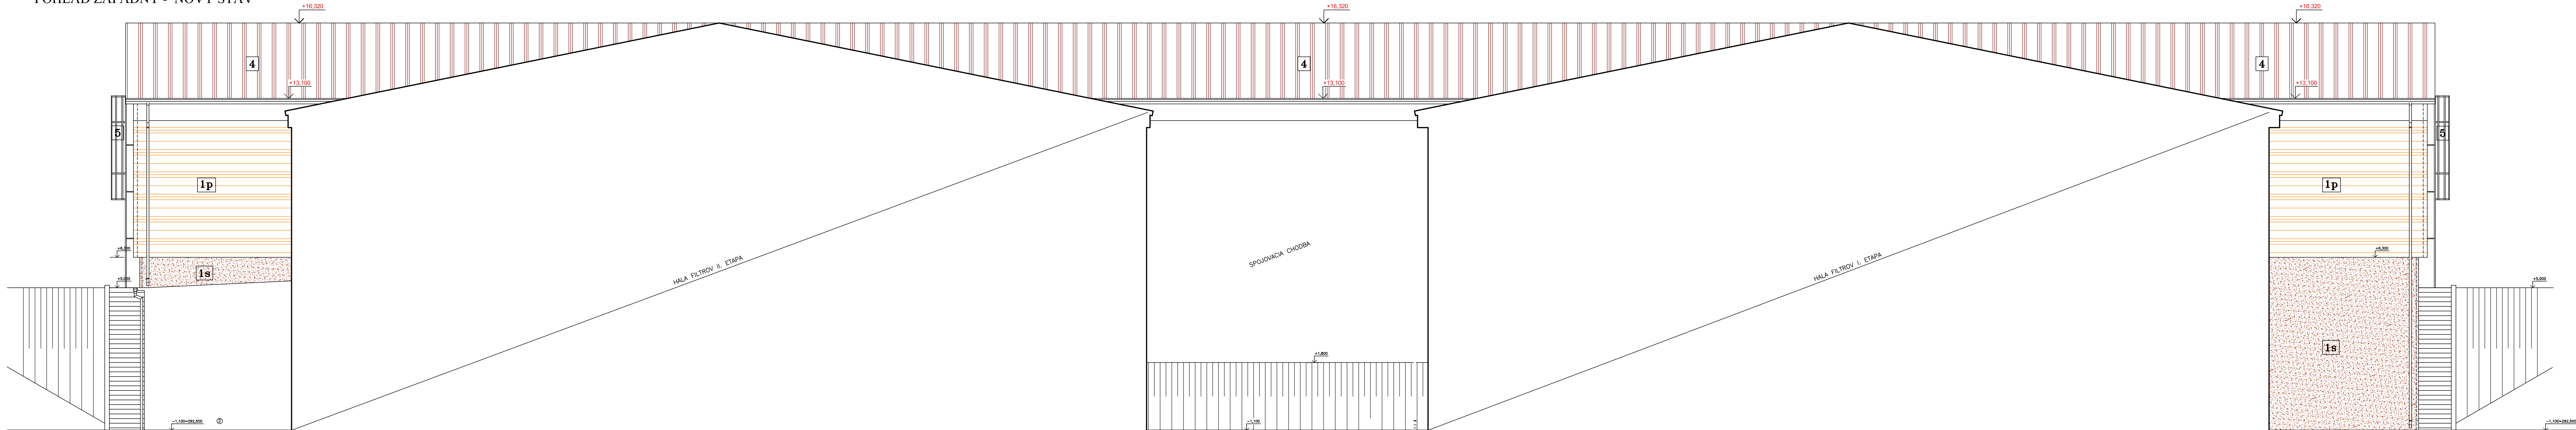

## LEGENDA POVRCHOV

- |           |   |
|-----------|---|
| <b>1s</b> | SOKEI - MARMOLITOVÁ OMIETKA<br>FARBA BORDOVÁ                              |
| <b>1p</b> | OBVODOVÝ PLÁŠŤ<br>SENDVIČOVÉ TEPELNOIZOLAČNÉ PANEĽY<br>FARBA SVETLO HNEDÁ |
| <b>4</b>  | STREŠNÁ KRYTINA<br>OCEĽOVÝ TVAROVANÝ POPLASTOVANÝ PLECH<br>FARBA HNEDÁ    |

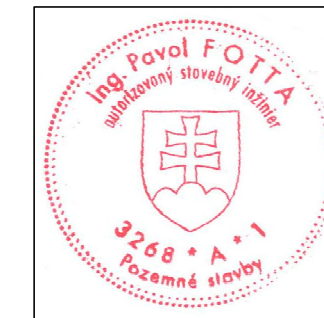

IDOM - International Department



VYPRACOVAL: Ing. J. Čebulák		ZODPOVEDNÝ PROJEKTANT: Ing. P. Fotto		HLAVNÝ INŽINIER PROJEKTU: Ing. L. Hnidiak	
KRAJ: Prešovský		OKRES: Slna			
INVESTOR: Východoslovenská vodárenská spoločnosť a.s., Košice					
STUPEŇ: Projektová dokumentácia pre stavebné povolenie a realizáciu stavby					
STAVBA: STAKČÍN – INTENZIFIKÁCIA ÚPRAVNÉ VODY					
AKCIA: Starina – úpravná vody a zdvojenie prírodného potrubia					
OBJEKT: SO 0201 – Stavebné úpravy objektov I. stupňa úpravy STAVEBNÁ ČASŤ					
PRÍLOHA: Pohľad západný – nový stav					