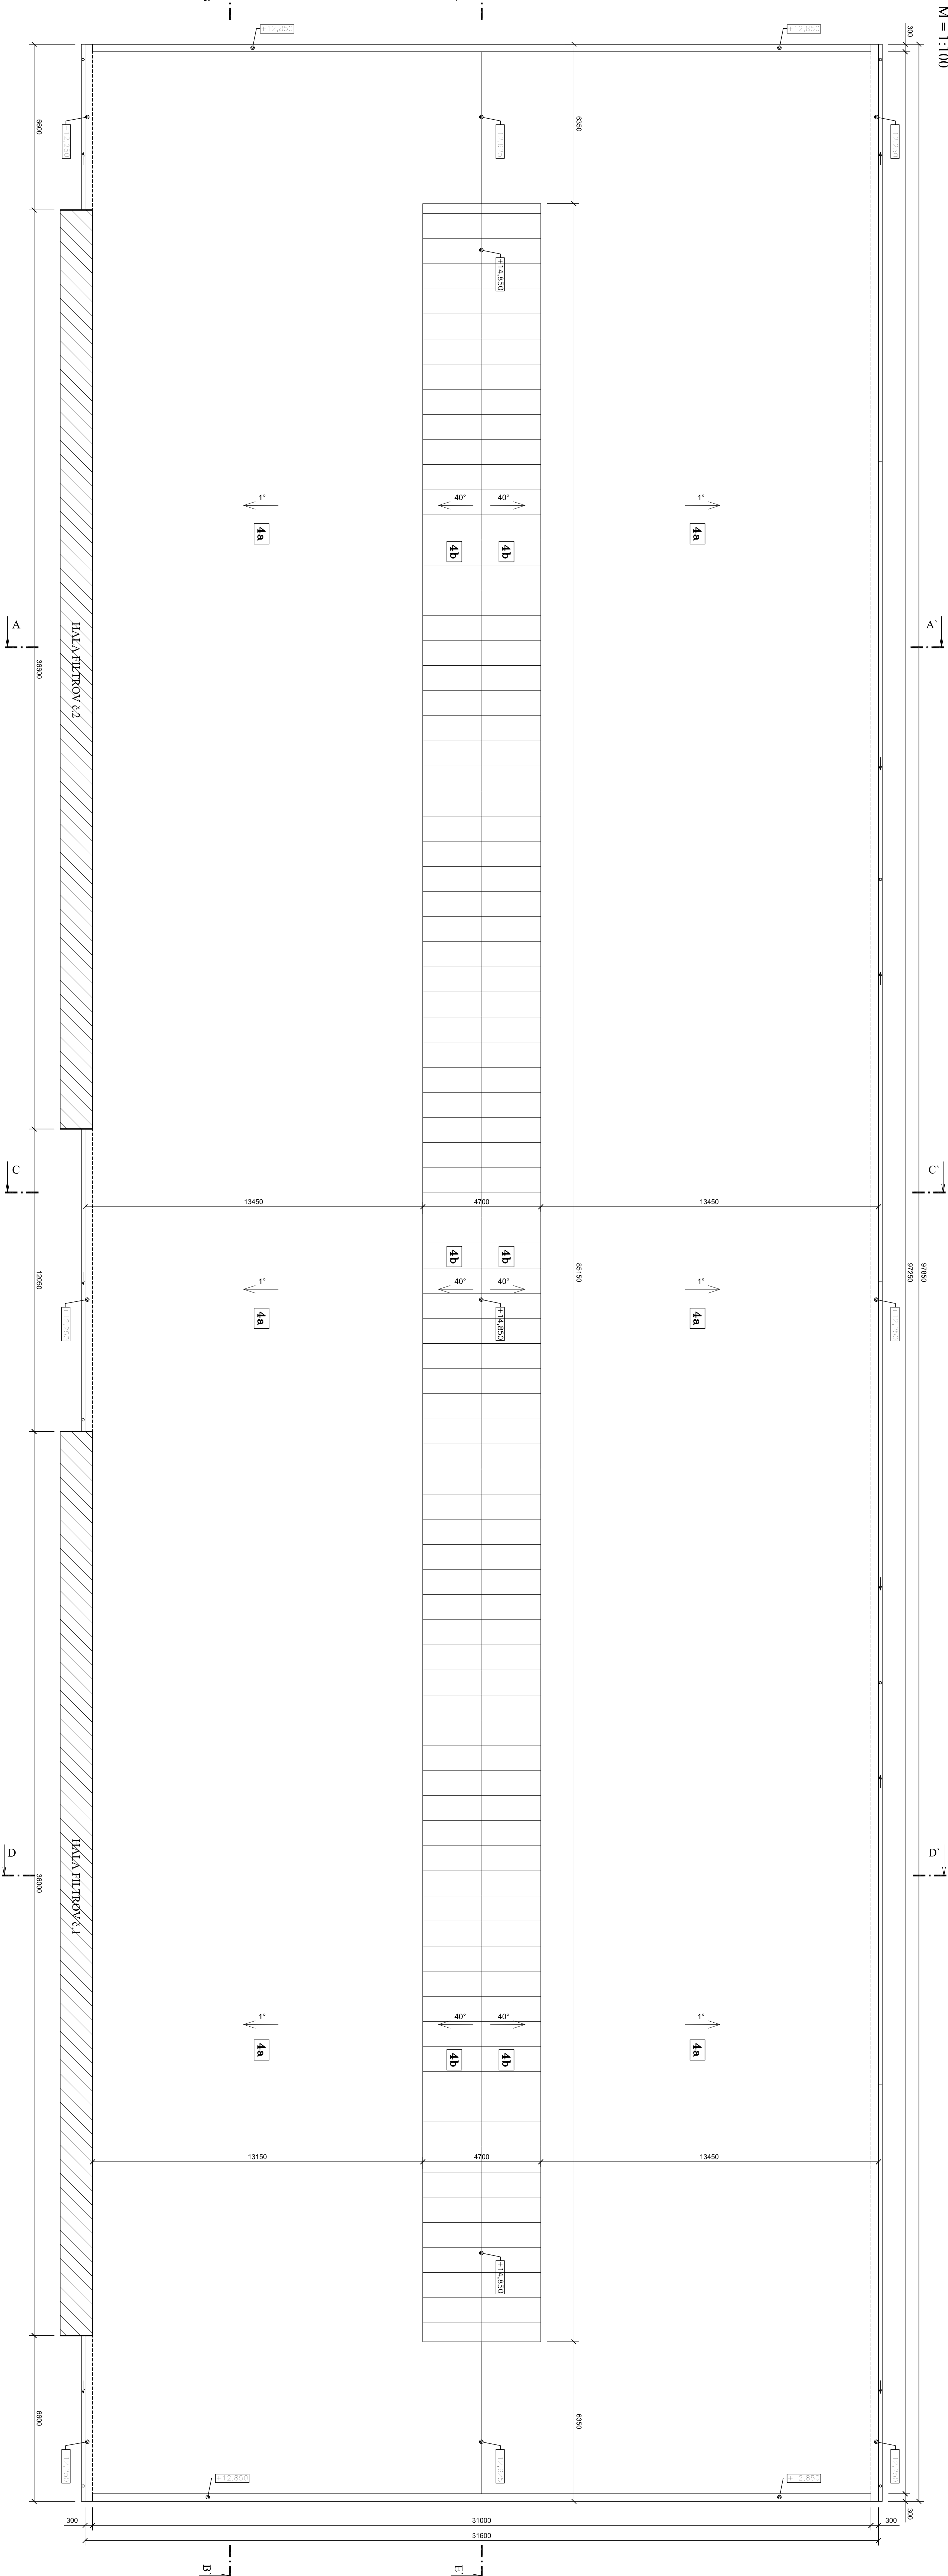


# PŮDORYS STŘECHY - STARÝ STAV

 $M = 1:100$ 

## LEGENDA PVRCHOV

4a  
STŘEŠNÁ KRYTIN  
ASFALTOVÁ


4b STREŠNÝ SVETLIK  
PRESKLENÝ


**POZNAMKA:**  
ROZMERY A PARAMETRE, KTORÉ SA NEDALI FYZICKY ZMERAŤ  
SÚ PREVZATÉ Z DODANÝCH PODKLADOV




Odborná pomoc pre prípravu projektov  
Kohézneho fondu vo vodnom sektore  
EUROPEAID/19497/D/SV/SK

EUROPEAID/119497/D/SV/SI

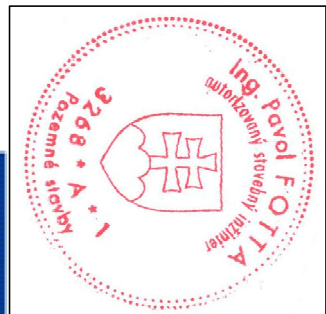

|   |   |   |
|---|---|---|


  

|                           |                               |            |
|---------------------------|-------------------------------|------------|
| Dátum:<br>01.2015         | Číslo kótovania:<br>081010605 | Page:<br>1 |
| MIERKA:<br>Číslo prílohy: | 1:100<br>E.1.1-05             |            |