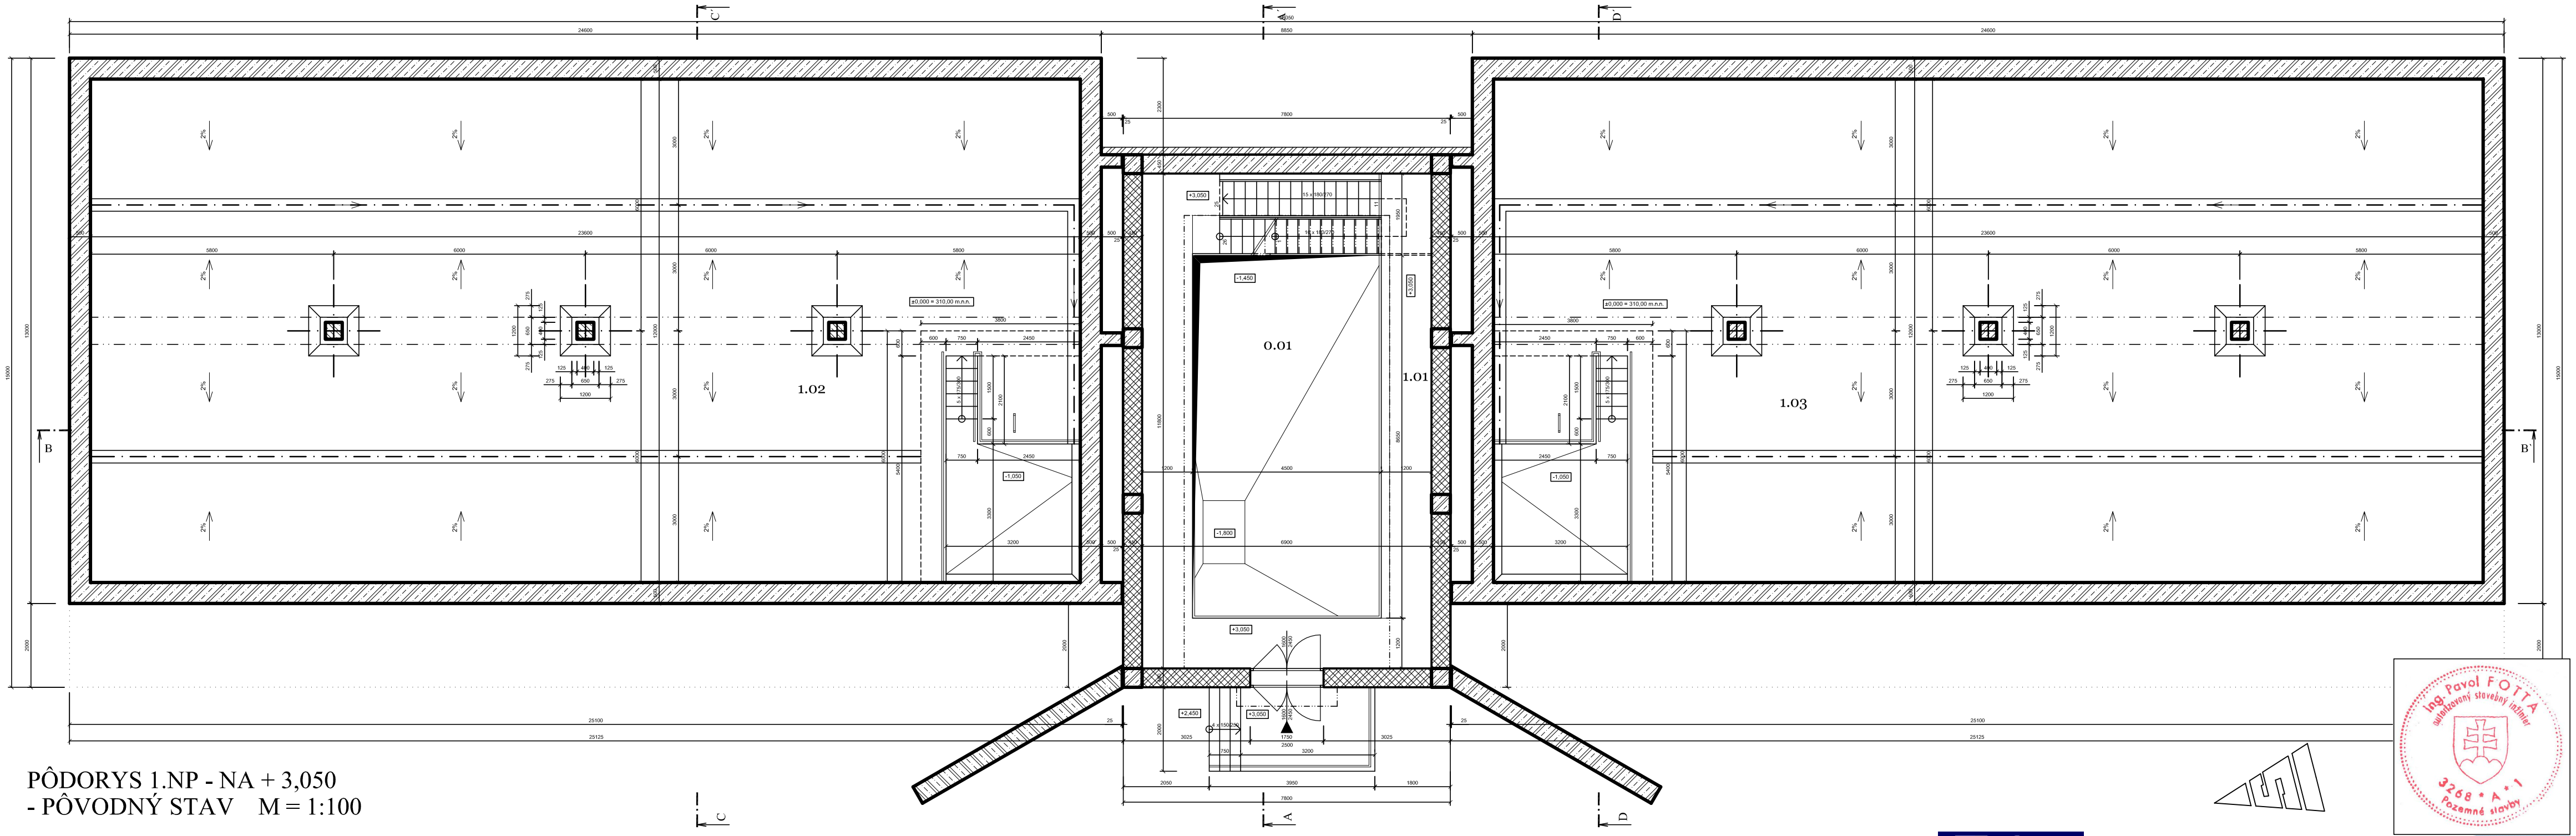

PÔDORYS 1.NP - NA + 3,050
- PÔVODNÝ STAV M = 1:100

LEGENDA MIESTNOSTÍ

Č.M.	NÁZOV MIESTNOSTÍ	PLOCHA m2	DRUH PODLAHY	POVRCH STIEN	POVRCH STROPU	POZNÁMKA
1.01	KOMUNIKAČNÉ PLOCHY	36,3	KERAMICKÁ DLAŽBA	ŠTUKOVÁ OMIETKA	ŠTUKOVÁ OMIETKA	
1.02	ĽAVÝ VODOJEM PRACÍCH VÔD	283,2	BETÓNOVÝ POTER	POHĽADOVÝ BETÓN	POHĽADOVÝ BETÓN	
1.03	PRAVÝ VODOJEM PRACÍCH VÔD	283,2	BETÓNOVÝ POTER	POHĽADOVÝ BETÓN	POHĽADOVÝ BETÓN	
1.04	ZÁVETRIE	7,9	BETÓNOVÝ POTER	POHĽADOVÝ BETÓN	POHĽADOVÝ BETÓN	

LEGENDA MATERIÁLOV

- OCEĽOBETÓNOVÉ MONOLITICKÉ KONŠTRUKCIE
- KONŠTRUKCIE Z PROSTÉHO BETÓNU
- MURIVO Z TEHÁL hr. 450 mm NA VÁPENNOCEMENTOVÚ MALTU

POZNÁMKA:
ROZMERY A PARAMETRE, KTORÉ SA NEDALI FYZICKY ZAMERAŤ SÚ PREVZATÉ Z DODANÝCH PODKLADOV

Ing. Pavol FOTTA autorizovaný stavebný inžinier 3268 * A * 1 Pozemné stavby

idom
IDOM - International Department

Odborná pomoc pre prípravu projektov Kohézneho fondu vo vodnom sektore
EUROPEAID/119497/D/SV/SK

VYPRACOVAL: Ing. J. Cebuľak	ZODPOVEDNÝ PROJEKTANT: Ing. P. Fotta	HLAVNÝ INŽINIER PROJEKTU: Ing. L. Hnidiak
KRAJ: Prešovský	OKRES: Snina	
INVESTOR: Východoslovenská vodárenská spoločnosť a.s., Košice		
STUPEŇ: Projektová dokumentácia pre stavebné povolenie a realizáciu stavby		
STAVBA: STAKČÍN – INTENZIFIKÁCIA ÚPRAVNE VODY	ČÍSLO ZÁKAZKY: 0810605	PARÉ:
AKCIA: Starina – úpravňa vody a zdvojenie prívodného potrubia	DÁTUM: 01. 2015	
OBJEKT: SO 0202 – Stavebné úpravy objektov II. stupňa úpravy STAVEBNÉ ÚPRAVY VODOJEMU PRACÍCH VÔD - STAVEBNÁ ČASŤ	MIERKA: 1:100	ČÍSLO PRÍLOHY: E.2.10.1–04
PRÍLOHA: Pôdorys 1.NP – pôvodný stav		

Enviroline s.r.o. KOŠICE
E-mail: enviroline@enviroline.sk
Mobil: 0911 447 791
Tel: 055 / 622 57 05
Fax: 055 / 625 41 52