



1 x - žľab / komora  
2 x - komora

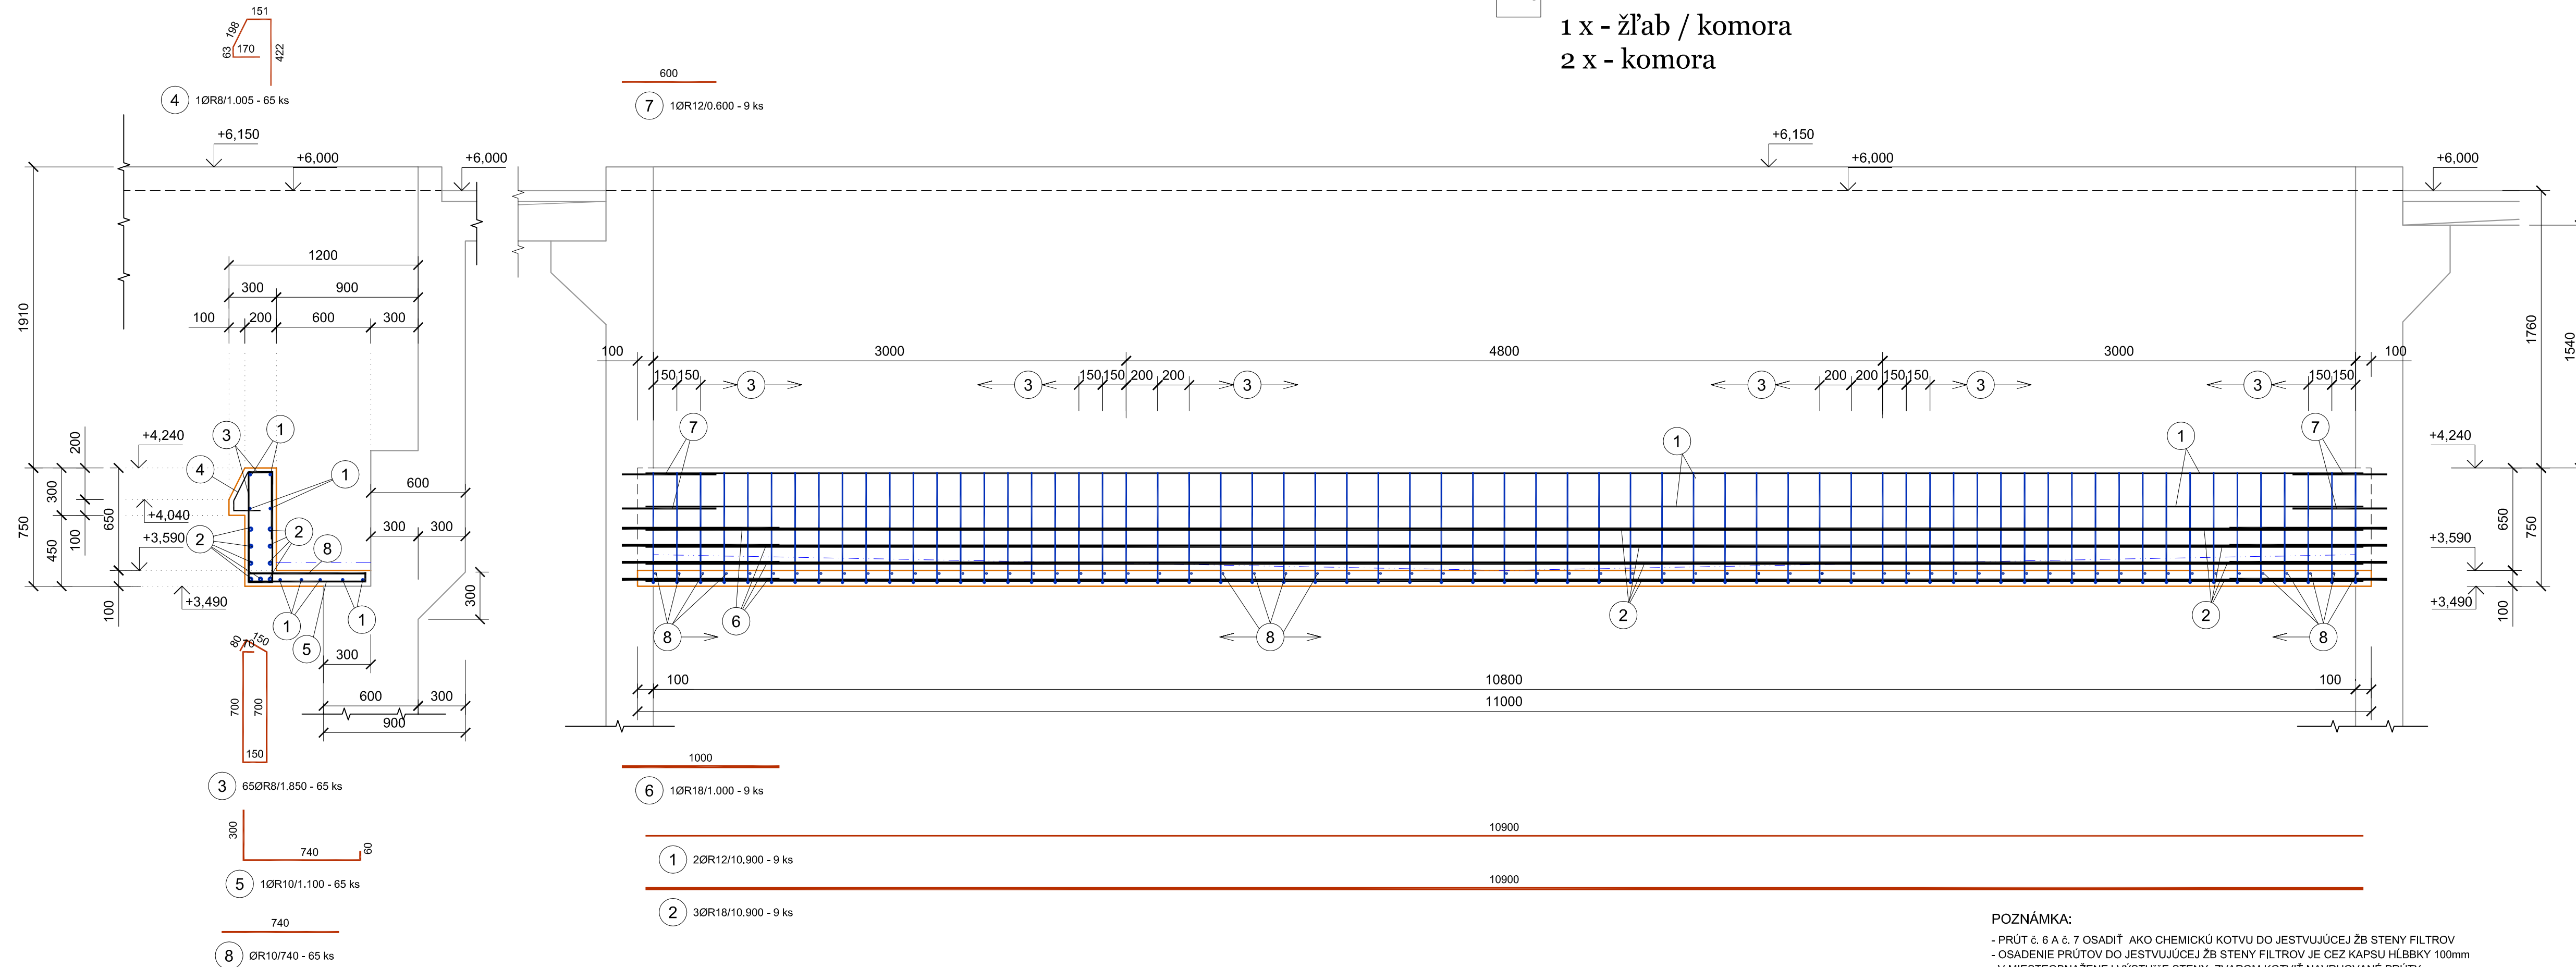

Č.P.	Ø [mm]	Délka [m]	Počet	Délka [m]			
				10505			
				R8	R10	R12	R18
1	R12	10.90	9			98.100	
2	R18	10.90	9				98.100
3	R8	1.85	65	120.25			
4	R8	1.00	65	65.000			
5	R10	1.10	65		71.500		
6	R18	1.00	9				9.000
7	R12	0.60	9			5.400	
8	R10	0.74	65		48.10		
Celková délka [m]				185.25	119.600	103.50	107.100
Specifická hmotnost [kg/m]				0.395	0.617	0.888	1.998
Celková hmotnost [kg]				73.174	73.793	91.908	213.986
Celková hmotnost [kg]				452.861			
Celková hmotnost 2 stavebních dílů [kg]				905.722			


BETÓN: C 25/30  
 OCEL: 10 505

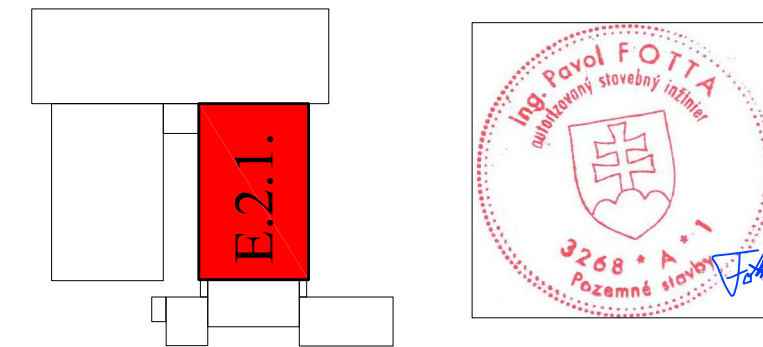

Odborná pomoc pre prípravu projektov  
Kohézneho fondu vo vodnom sektore  
*EUROPEAID/119497/D/SV/SK*



VYPRACOVAL: Ing. J. Čebulák		ZODPOVEDNÝ PROJEKTANT: Ing. P. Foth		HLAVNÝ INŽINIER PROJEKTU: Ing. L. Hnidiak	
KRAJ: Prešovský		OKRES: Snina			
INVESTOR: Východoslovenská vodárenská spoločnosť a.s., Košice					
STUPEŇ: Projektová dokumentácia pre stavebné povolenie a realizáciu stavby					
STAVBA: STAKČÍN – úpravňa vody a zdvojenie prírodného potrubia					
AKCIA: Starina – úpravňa vody a zdvojenie prírodného potrubia					
OBJEKT: SO 0202 – Stavebné úpravy objektov II. stupňa úpravy HALA FILTROV č.1 – STATIKA					
PRÍLOHA: Výkres výstuže nátokového žlabu "P4"					



Enviroline  
s.r.o. KOŠICE

E-mail: [enviroline@enviroline.sk](mailto:enviroline@enviroline.sk)  
 Mobil: 0911 447 791  
 Tel: 055 / 622 57 05  
 Fax: 055 / 625 41 52

ČÍSLO ZÁKAZKY:	PARE:
0810605	
DÁTUM:	
01. 2015	
MIERKA:	ČÍSLO PRÍLOHY:
1:25	E.2.1.2-11