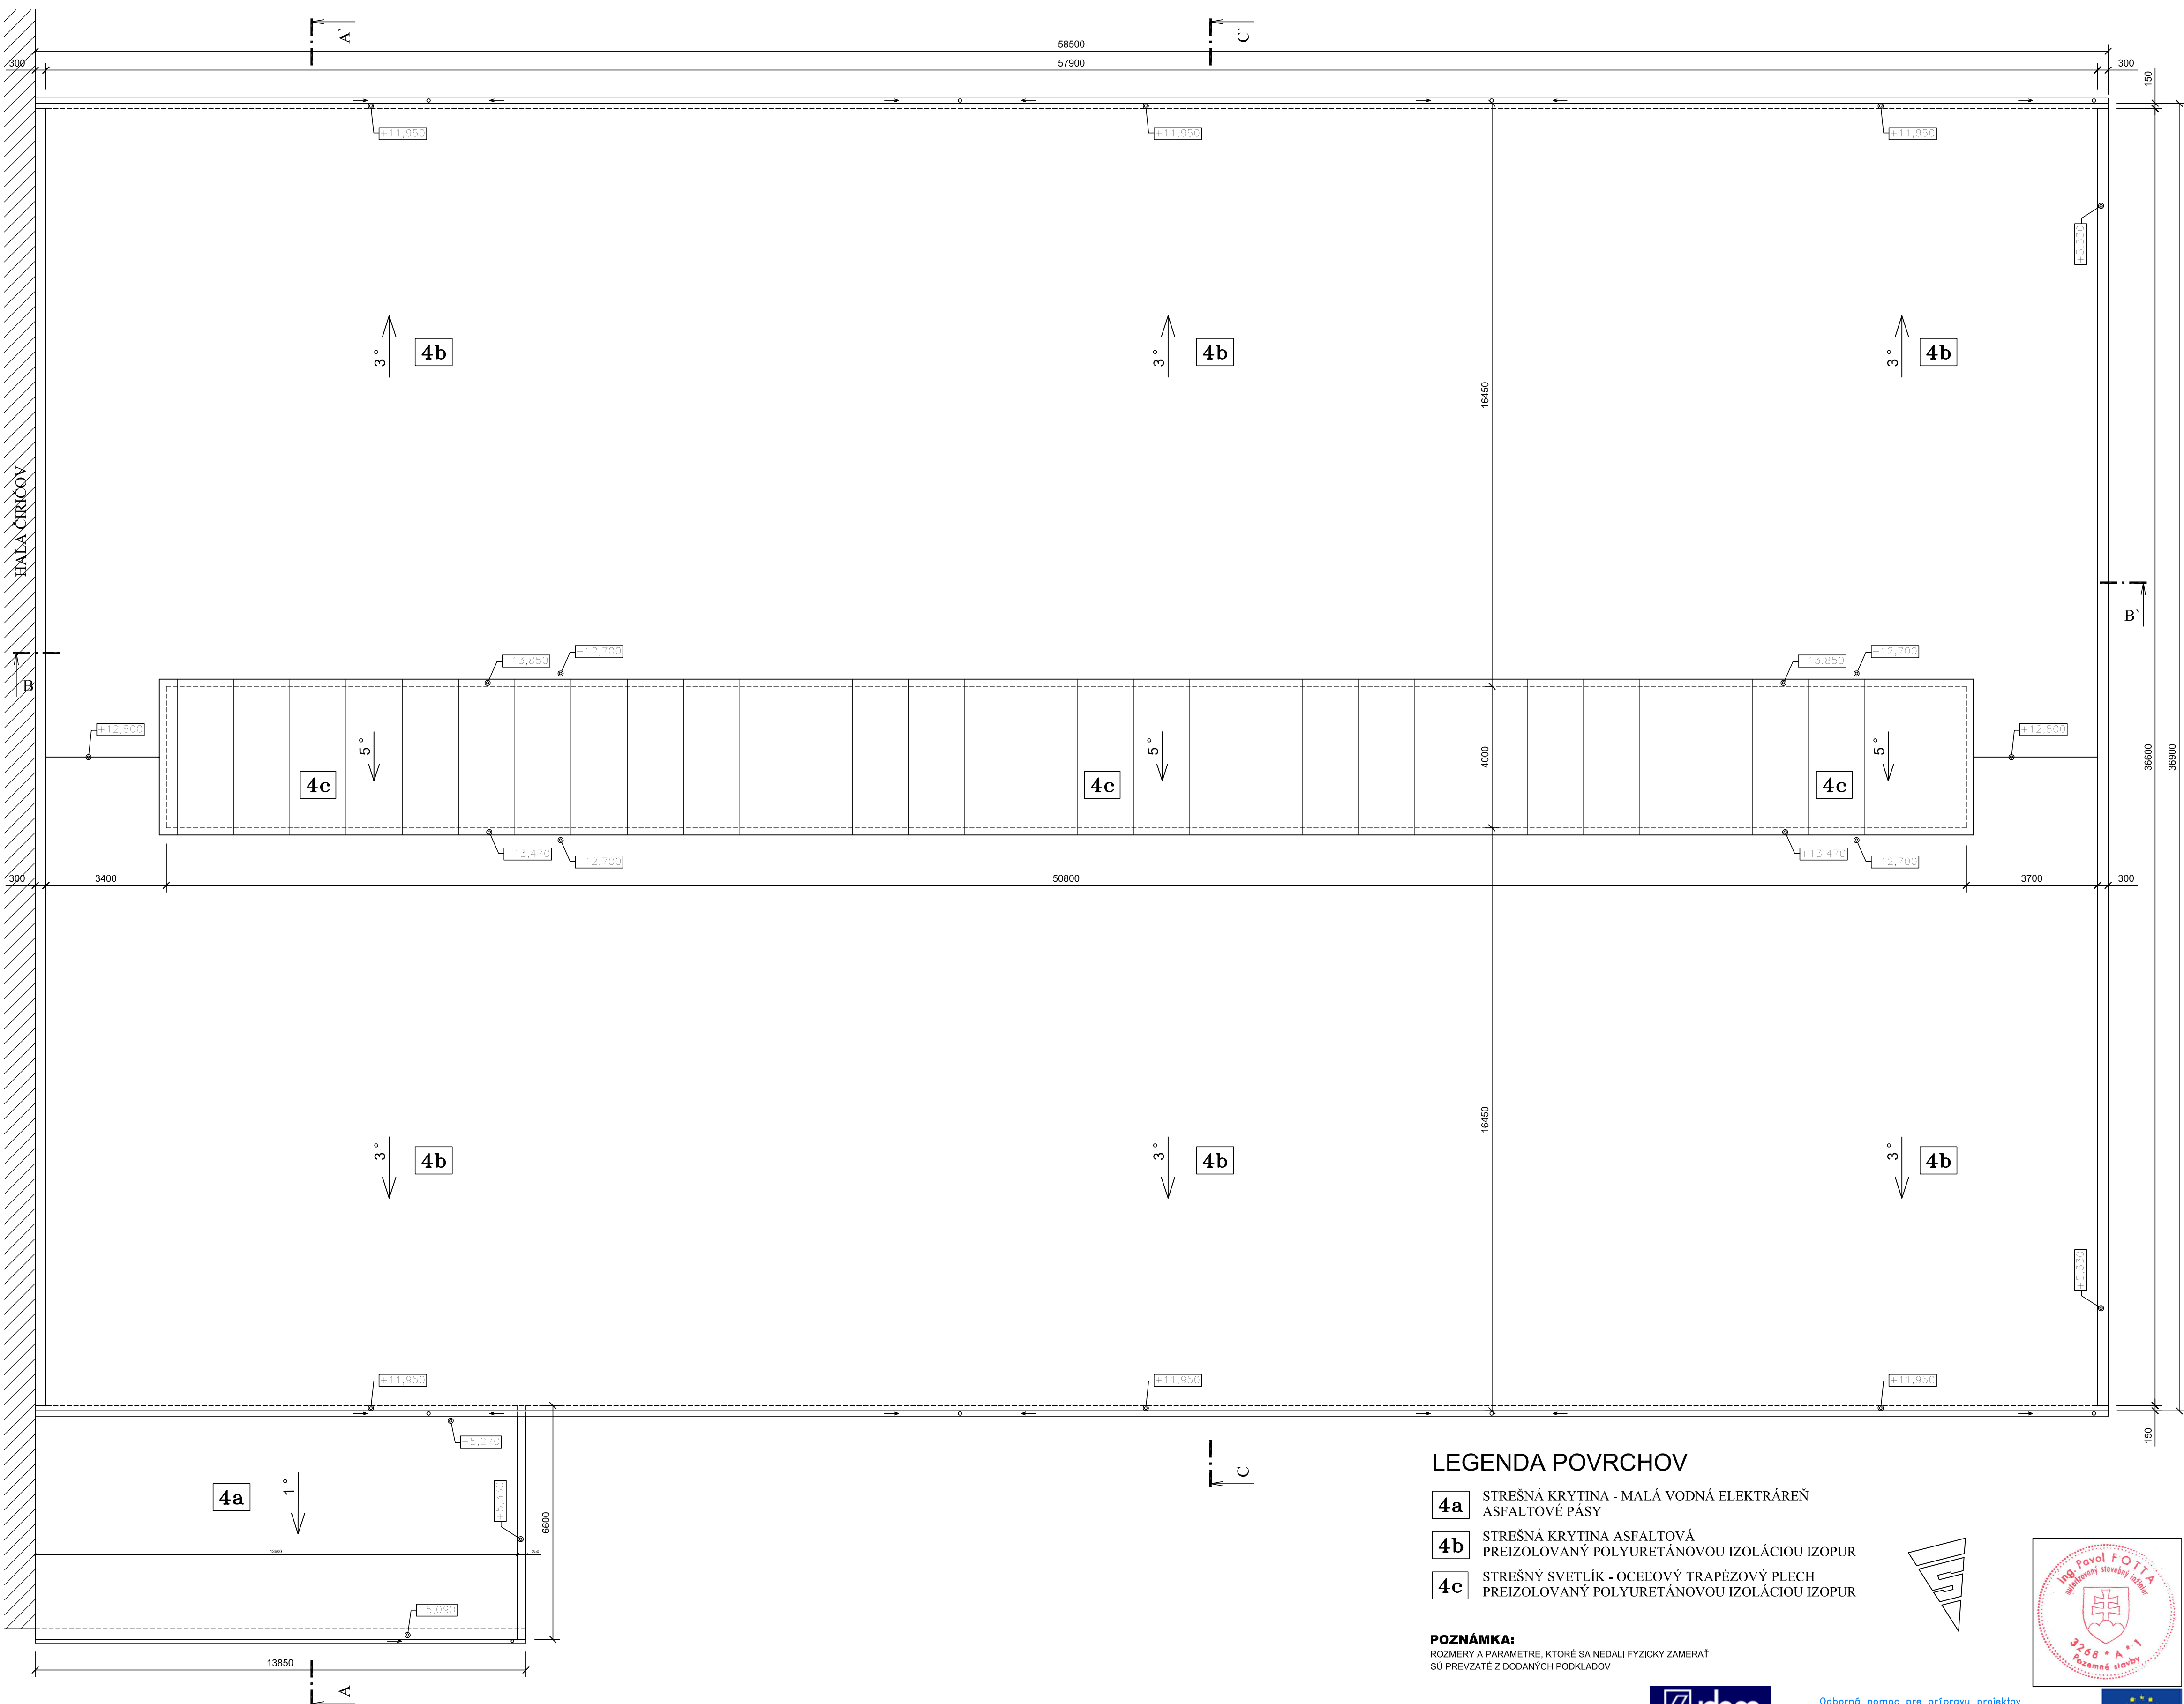


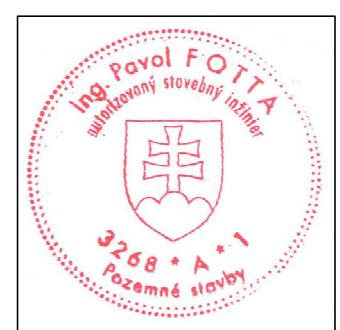
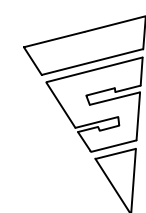
PÔDORYS STRECHY - PÔVODNÝ STAV
M = 1:100



LEGENDA POVRCHOV



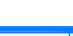

- | | |
|-----------|------------------------------------------------------------------------------------------|
| 4a | STREŠNÁ KRYTINA - MALÁ VODNÁ ELEKTRÁREŇ
ASFALTOVÉ PÁSY |
| 4b | STREŠNÁ KRYTINA ASFALTOVÁ
PREIZOLOVANÝ POLYURETÁNOVOU IZOLÁCIOU IZOPUR |
| 4c | STREŠNÝ SVETLÍK - OCEOVÝ TRAPÉZOVÝ PLECH
PREIZOLOVANÝ POLYURETÁNOVOU IZOLÁCIOU IZOPUR |

POZNÁMKA:
ROZMERY A PARAMETRE, KTORÉ SA NEDALI FYZICKY ZAMERAŤ
SÚ PREVZATÉ Z DODANÝCH PODKLADOV



Odborná pomoc pre prípravu projektov
Kohézneho fondu vo vodnom sektore
EUROPEAID/119497/D/SV/SK

EUROPEAID/I19497/D/SV/SK

		Odborné pomoc pri prípravách projektov Kozného fondu vo vodnom sektore EUROPEAN/119497/D/SV/SK			
VYPRACOVÁV:  Ing. J. Cebulak		ZODPOVEDNÝ PROJEKTANT: Ing. P. Fotto		HLAVNÝ INŽINIER PROJEKTU: Ing. L. Hnidiak	
KRAJ: Prešovský		OKRES: Snina			
INVESTOR: Východoslovenská vodárenská spoločnosť a.s., Košice					
STUPEŇ: Projektová dokumentácia pre stavebné povolenie a realizáciu stavby					
STAVBA: STAKČÍN – INTENZIFIKÁCIA ÚPRAVNÉ VODY					
AKCIA: Starina – úpravná vody a zdvojenie prívodného potrubia					
OBJEKT: SO 0202 – Stavebné úpravy objektov I. stupňa úpravy HALA FILTROV 2.2 – STAVEBNÁ ČASŤ					
PRÍLOHA: Pôdorys strechy – pôvodný stav					
ČÍSLO ZÁKAZKY:				PARE:	
DATUM:				01.2015	
MIERKA:				ČÍSLO PRÍLOHY:	
1:100				E.2.2.1-06	