
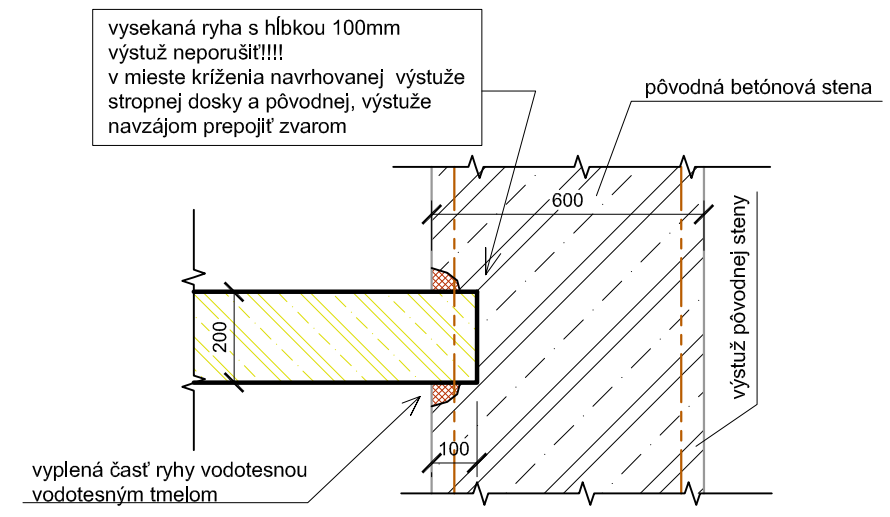


REZ A-A'  
M = 1:50

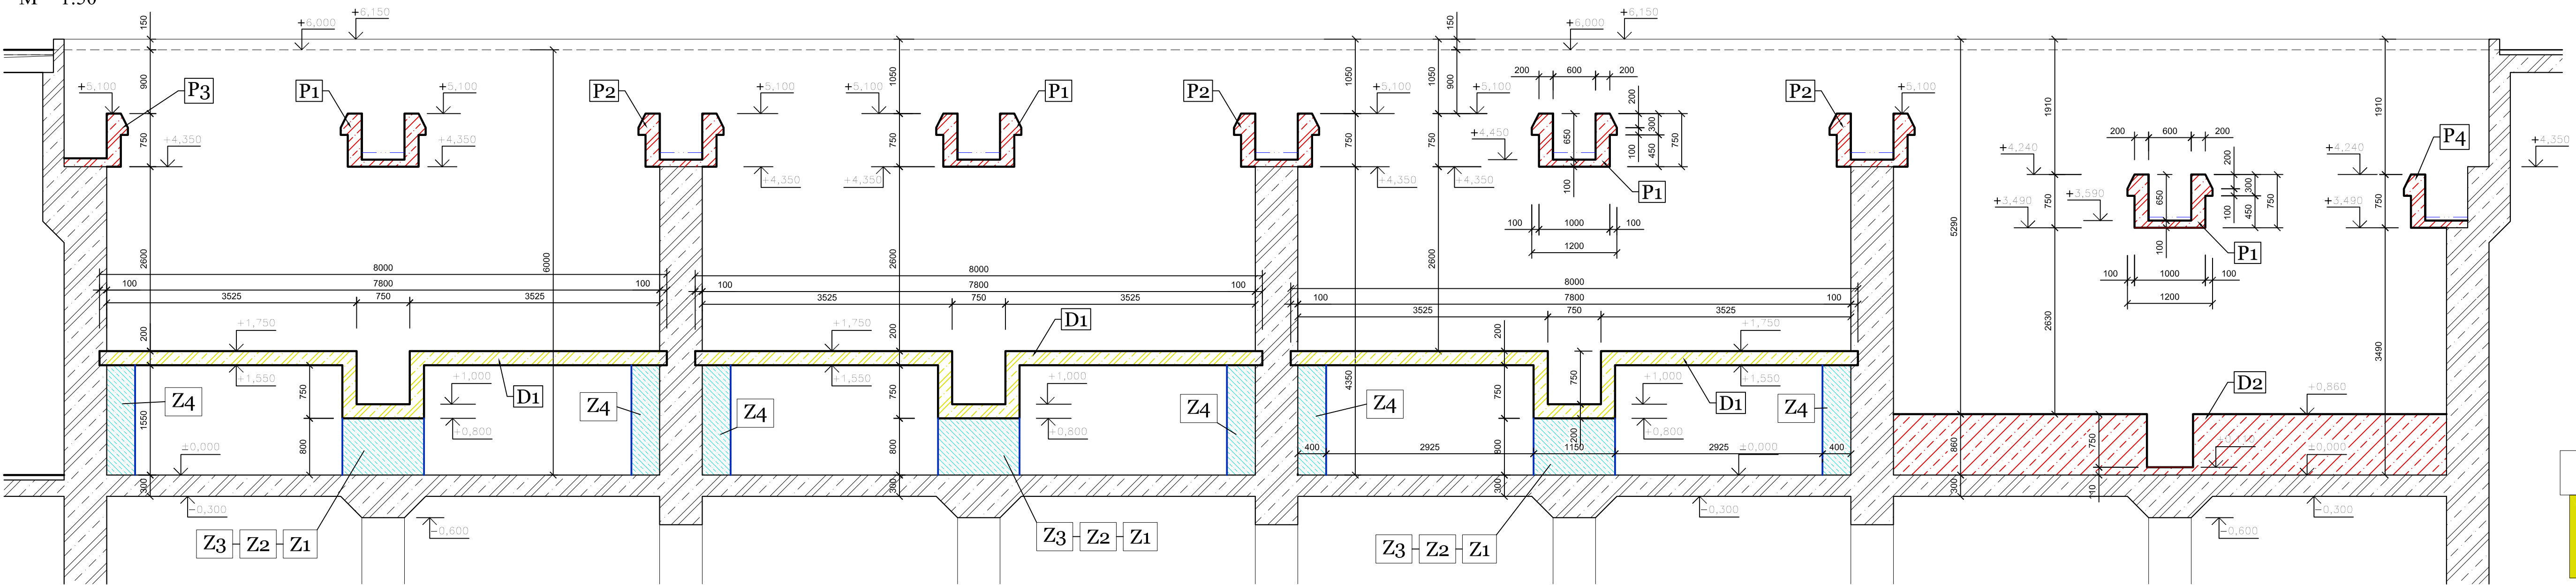

BETÓNOVÉ ZÁKLADIKY Z PROSTÉHO BETÓNU  
BETÓN: C 25/30

- Z1** 1150/600 - 800 mm  
Počet: 6 ks
- Z2** 1150/400 - 800 mm  
Počet: 3 ks
- Z3** 1150/200 - 800 mm  
Počet: 3 ks
- Z4** 400/400 - 1550 mm  
Počet: 30 ks

MONOLITICKÁ OCELOBETÓNOVÁ STROPNÁ DOSKA

- D1** MONOLITICKÁ OCELOBETÓNOVÁ STROPNÁ DOSKA hr. = 200 mm  
BETÓN: C 25/30  
OCEĽ: 10 550 (R)
- D2** MONOLITICKÁ BETÓNOVÁ DOSKA hr. = 860 mm  
BETÓN: C 25/30
- P1** **P2** MONOLITICKÝ ŽĽAB v=450 mm  
KONŠTRUKCIA PREVĽAKOV v = 750 mm
- P3** **P4** BETÓN: C25/30  
OCEĽ: 10 550 (R)



Odborná pomoc pre prípravu projektov  
Kohézneho fondu vo vodnom sektore  
EUROPEAID/119497/D/SV/SK



VYPRACOVAL: Ing. J. Cebuliak		ZODPOVEDNÝ PROJEKTANT: Ing. P. Fotta	HLAVNÝ INŽINIER PROJEKTU: Ing. L. Hnidiak
KRAJ: Prešovský		OKRES: Snina	
INVESTOR: Východoslovenská vodárenská spoločnosť a.s., Košice			
STUPEŇ: Projektová dokumentácia pre stavebné povolenie a realizáciu stavby			
STAVBA: STAKČÍN – INTENZIFIKÁCIA ÚPRAVNE VODY		ČÍSLO ZAKAZKY: 0810605	PARÉ:
AKCIA: Starina – úpravná vody a zdvojenie prírodného potrubia		DÁTUM: 01. 2015	
OBJEKT: SO 0202 – Stavebné úpravy objektov II. stupňa úpravy HALA FILTROV č.2 – STATIKA		MIERKA: 1:50	ČÍSLO PRÍLOHY: E.2.2.2–05
PRÍLOHA: Rez A–A'			

