


PŮDORYS 2.NP na +0,060 - NOVÝ STAV
M = 1:50

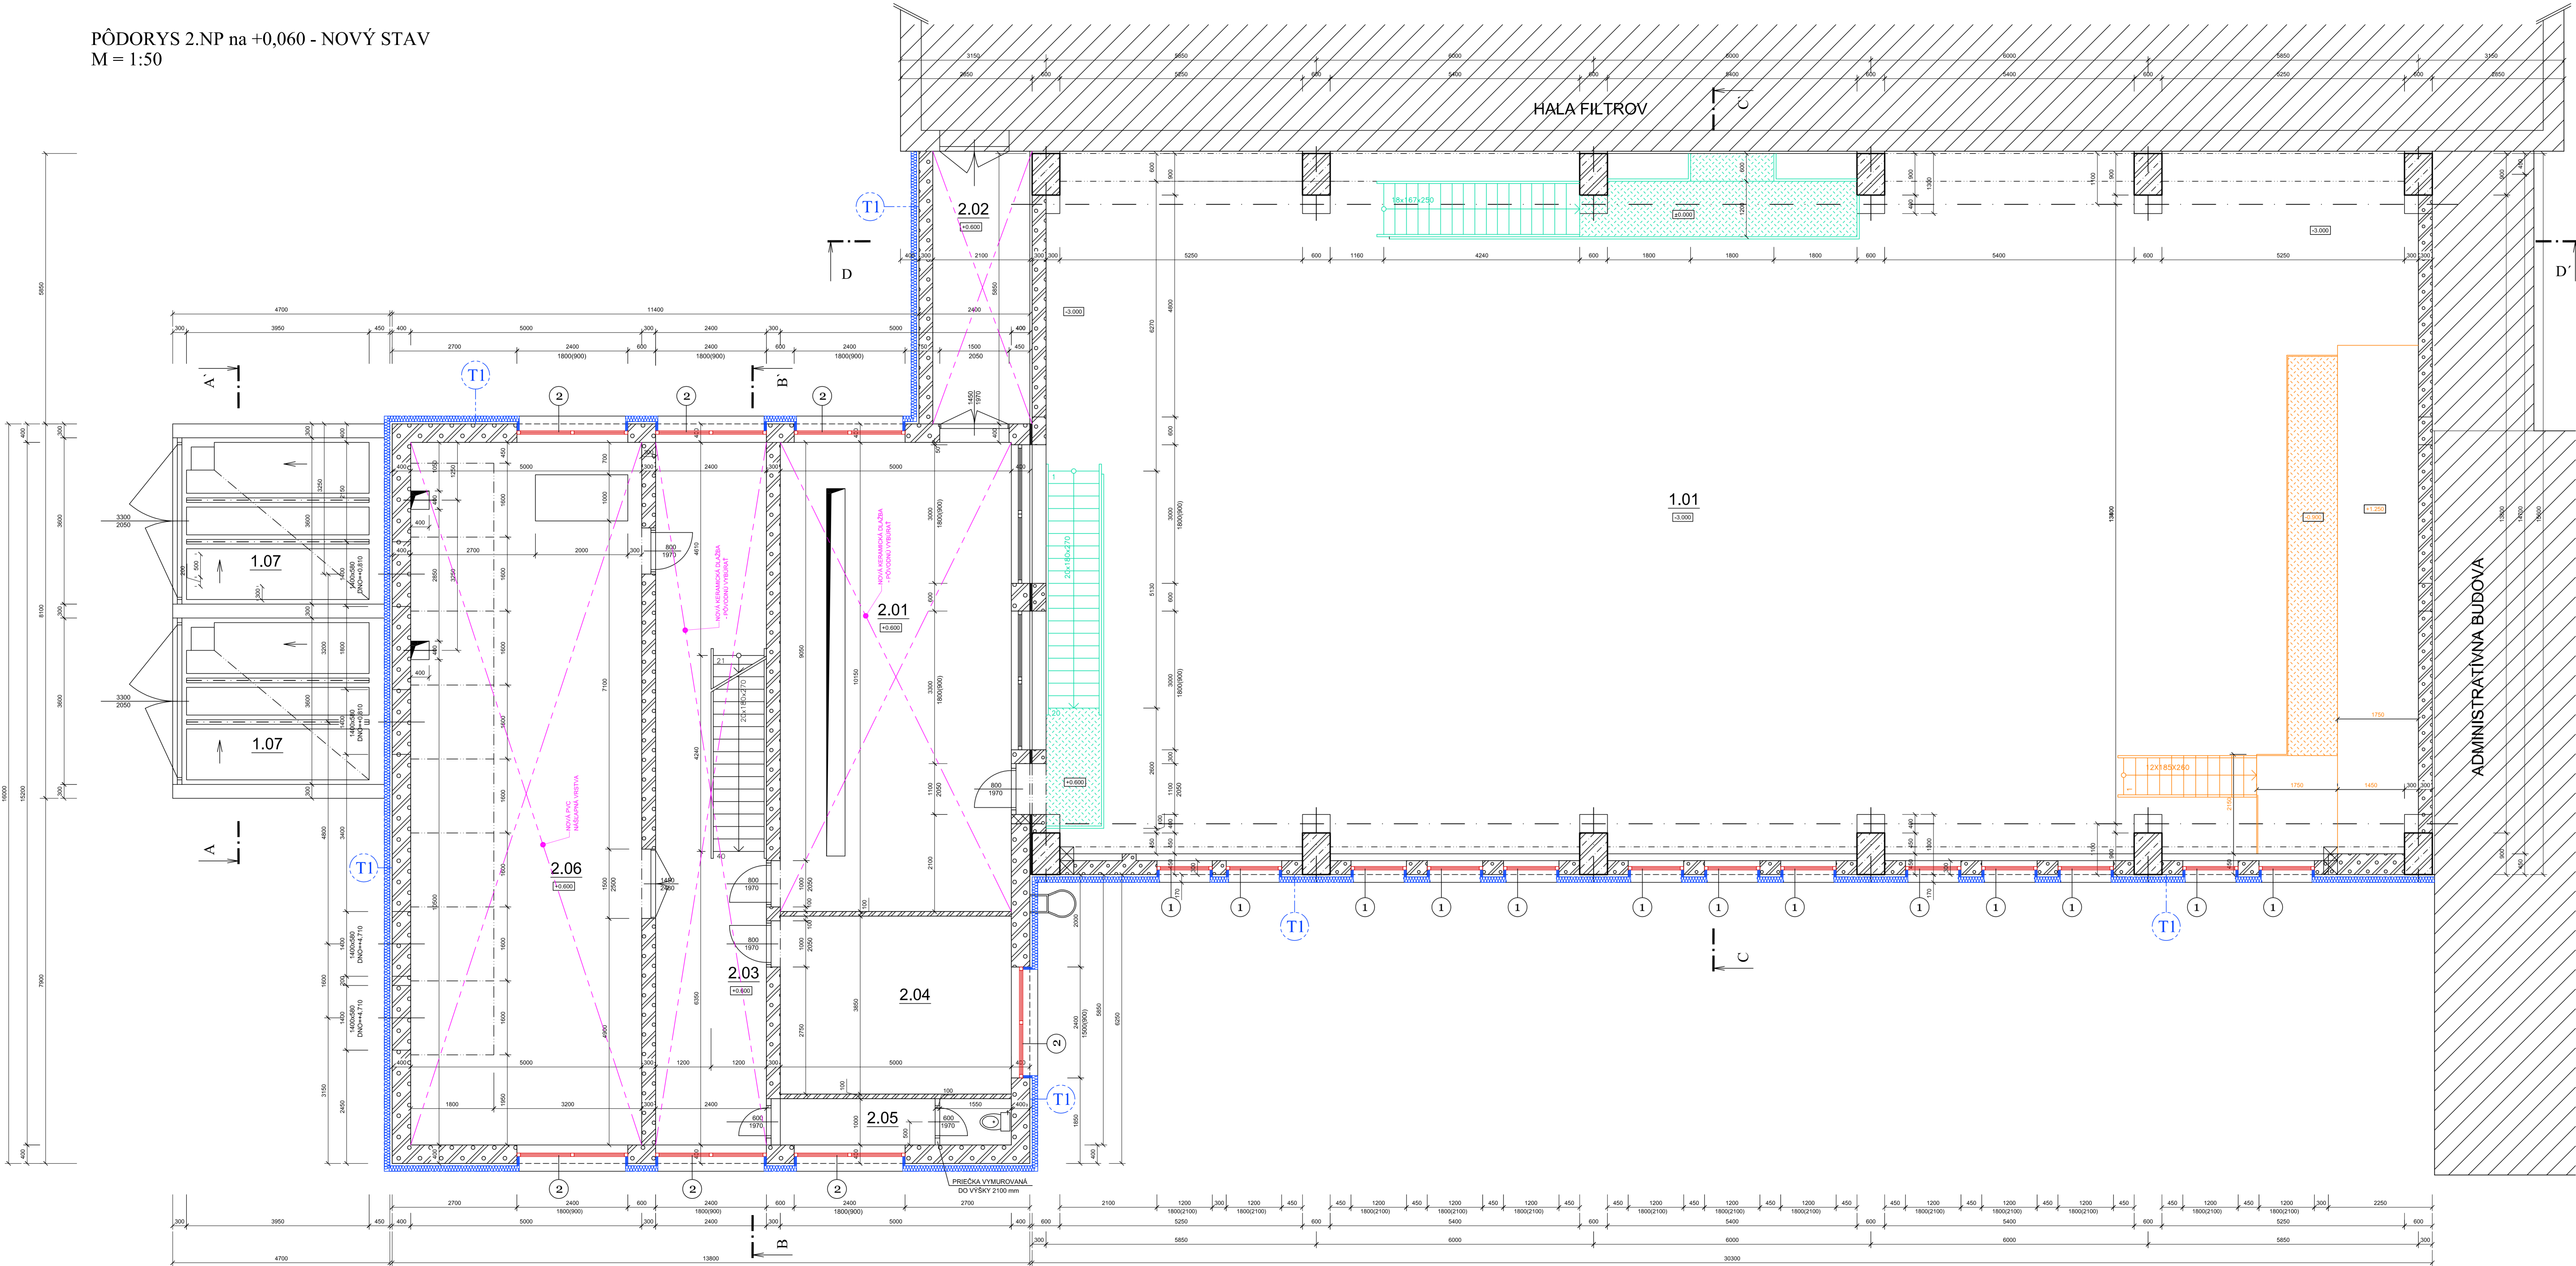

LEGENDA MIESTNOSTÍ

C.M.	NÁZOV MIESTNOSTÍ	PLOCHA	DRUH PODLAHY	POVRCH STIEN	POVRCH STROPU	POZNÁMKA
1.01	ČERPAČIA STANICA	419,5	KERAMICKÁ DLAŽBA	ŠTUKOVÁ OMIETKA	ŠTUKOVÁ OMIETKA	
1.07	TRAFOSTANICA	32,8	BETONOVÝ POTER	ŠTUKOVÁ OMIETKA	ŠTUKOVÁ OMIETKA	
2.01	DOZORNA	50,7	KERAMICKÁ DLAŽBA	ŠTUKOVÁ OMIETKA	ŠTUKOVÁ OMIETKA	
2.02	SPOJOVACIA CHODBA	12,7	KERAMICKÁ DLAŽBA	ŠTUKOVÁ OMIETKA	ŠTUKOVÁ OMIETKA	
2.03	CHODBA	36,5	KERAMICKÁ DLAŽBA	ŠTUKOVÁ OMIETKA	ŠTUKOVÁ OMIETKA	
2.04	KUCHYNKA	19,2	PVC	ŠTUKOVÁ OMIETKA	ŠTUKOVÁ OMIETKA	
2.05	WC	4,9	KERAMICKÁ DLAŽBA	ŠTUKOVÁ OMIETKA	ŠTUKOVÁ OMIETKA	KER. OBKLAD DO V. 1600 mm
2.06	ROZVODNÁ VN	76,0	PVC	ŠTUKOVÁ OMIETKA	ŠTUKOVÁ OMIETKA	

LEGENDA MATERIÁLOV

- OBVODOVÉ A VNÚTORNÉ NOSNÉ MURIVO Z PÓROBET. TVÁRNIC hr.: 450, 400 a 300 mm NA VÁPENOCEMENTOVÚ MALTU
- PRIEČKOVÉ MURIVO Z TEHÁL hr.: 100 mm NA VÁPENOCEMENTOVÚ MALTU
- OCELOBETONOVÉ MONOLITICKÉ KONŠTRUKCIE
- KONŠTRUKCIE Z PROSTÉHO BETÓNU
- HUTNENÝ ŠTRKOVÝ ZÁSYP
- HUTNENÝ ZEMNÝ ZÁSYP
- SKLADBA SPEVNENEJ PLOCHY PO OBVODE OBJEKTU
- RASTLÝ TERÉN
- NOVÉ MURIVO Z PRESNÝCH TVÁRNIC hr.: 300 mm NA LEPIACU MALTU
- VYBURANÉ KONŠTRUKCIE
- NOVÉ OKENNÉ KONŠTRUKCIE
- NOVÉ KONŠTRUKCIE Z KOMPOZITNÝCH MATERIÁLOV

REKONŠTRUKCIA FASÁDY:

NA OBVODOVÉ STENY NAMONTOVAŤ NOVÝ PŘEDSADENÝ OBVODOVÝ PĽÁŠŤ - SENDVIČOVÝ OCELOVÝ PANEL S TEPELNOIZOLAČNÝM JADROM hr. 120mm

NOVÉ KONŠTRUKCIE POZOSTÁVAJÚ Z:

- OSADENIE SCHODISK Z KOMPOZITNÝCH MATERIÁLOV
- OSADENIE PODLAH, ZABRADLÍ A POKLOPOV Z KOMPOZITNÝCH MATERIÁLOV
- VÝMENA PŮVODNÝCH DREVENÝCH OKEN ZA PLASTOVÉ S IZOLAČNÝM DVOUSKLOM
- VYBURANIE OZNAČENÝCH OKEN V BUDOVE ČERPAČIEJ STANICE, ZAMUROVANIE VZNIKNÝCH OTVOROV
- ZATEPLENIE FASÁDY
- ODSTRÁNENIE PŮVODNÝCH A OSADENIE NOVÝCH NÁŠKOVÝCH VREŠŤOV PODLAH Z KERAMICKÉ DLAŽBY A Z PVC
- VYSPRÁVENIE POŠKODENÝCH OMIETOK A MALIEB NA MUROVANÝCH STENÁCH A NA STROPOCH
- SANÁCIA, REPROFILÁCIA A UPEVNENIE ŽELEZOBETONOVÝCH KONŠTRUKCIÍ, SANÁCIA ZASOLENÝCH MURŮV



Osobné pomoci pre prípravu projektov
Kohézneho fondu vo vodnom sektore

EVROPSKÝ FOND

EVROPSKÝ FOND




