


PÔDORYS STRECHY - PÔVODNÝ STAV  
M = 1:100

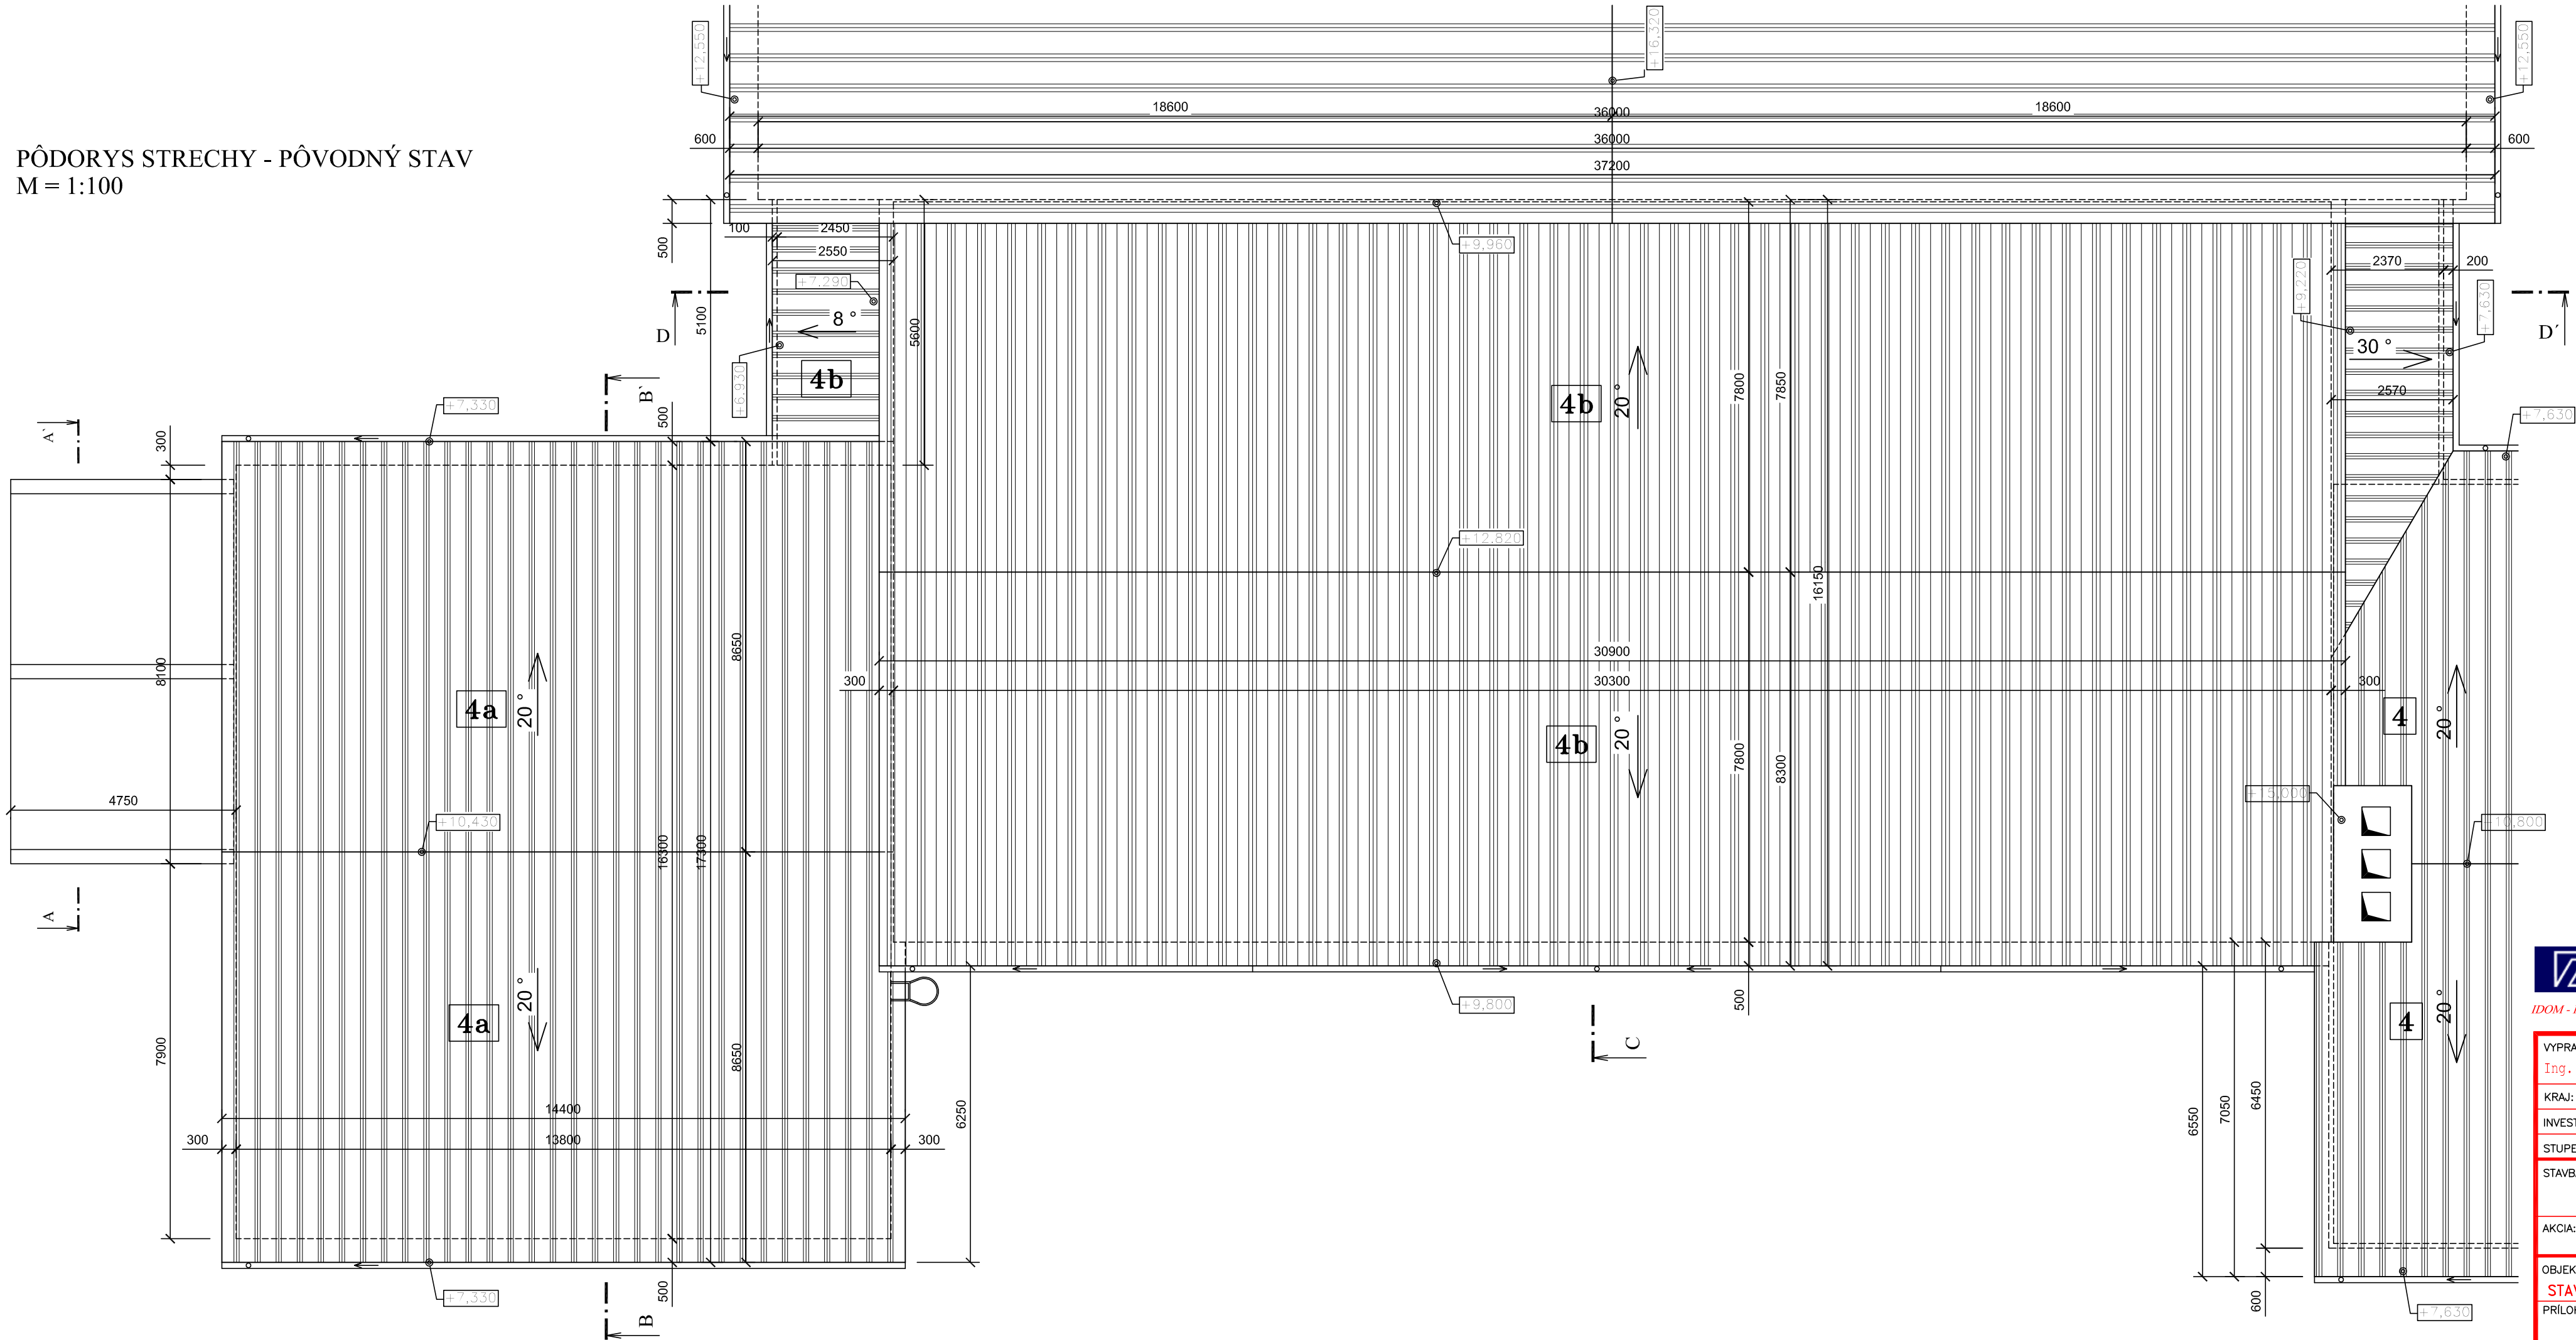

LEGENDA POVRCHOV

- 4a** STREŠNÁ KRYTINA - OCELOVÝ  
TRAPÉZOVÝ PLECH - FARBA HNEDÁ  
CELKOVÁ PLOCHA: 281 m<sup>2</sup>
- 4b** STREŠNÁ KRYTINA Z VLNITÝCH  
BITÚMENOVÝCH DOSIEK ONDULINE  
+ POLYURETÁNOVÝ NÁSTREK IZOPUR  
FARBA SIVÁ  
CELKOVÁ PLOCHA: 512 m<sup>2</sup>

**POZNÁMKA:**  
ROZMERY A PARAMETRE, KTORÉ SA NEDALI FYZICKY ZAMERAŤ  
SÚ PREVZATÉ Z DODANÝCH PODKLADOV



Odborná pomoc pre prípravu projektov  
Kohézneho fondu vo vodnom sektore  
EUROPEAID/119497/D/SV/SK



|  |  |   |  |
|--|--|---|--|
| VYPRACOVAL:<br>Ing. J. Cebuliak  |  | ZODPOVEDNÝ PROJEKTANT:<br>Ing. P. Fotta | HLAVNÝ INŽINIER PROJEKTU:<br>Ing. L. Hnidiak |
| KRAJ: Prešovský  |  | OKRES: Snina                            |  |
| INVESTOR: Východoslovenská vodárenská spoločnosť a.s., Košice  |  |   |  |
| STUPEŇ: Projektová dokumentácia pre stavebné povolenie a realizáciu stavby   |  |   |  |
| STAVBA: STAKČÍN – INTENZIFIKÁCIA ÚPRAVNE VODY  |  |   |  |
| AKCIA: Starina – úpravňa vody a zdvojenie prírodného potrubia  |  |   |  |
| OBJEKT: SO 0202 – Stavebné úpravy objektov II. stupňa úpravy<br>STAVEBNÉ ÚPRAVY OBJEKTU ČERPACEJ STANICE – STAVEBNÁ ČASŤ |  |   |  |
| PRÍLOHA: Pôdorys strechy – pôvodný stav  |  |   |  |
| ČÍSLO ZÁKAZKY: 0810605   |  |   | PARE:  |
| DÁTUM: 01. 2015  |  |   |  |
| MIERKA: 1:100  |  | ČÍSLO PRÍLOHY: E.2.5.1-07               |  |