




PÔDORYS NA +2,600
NOVÝ STAV - M = 1:50

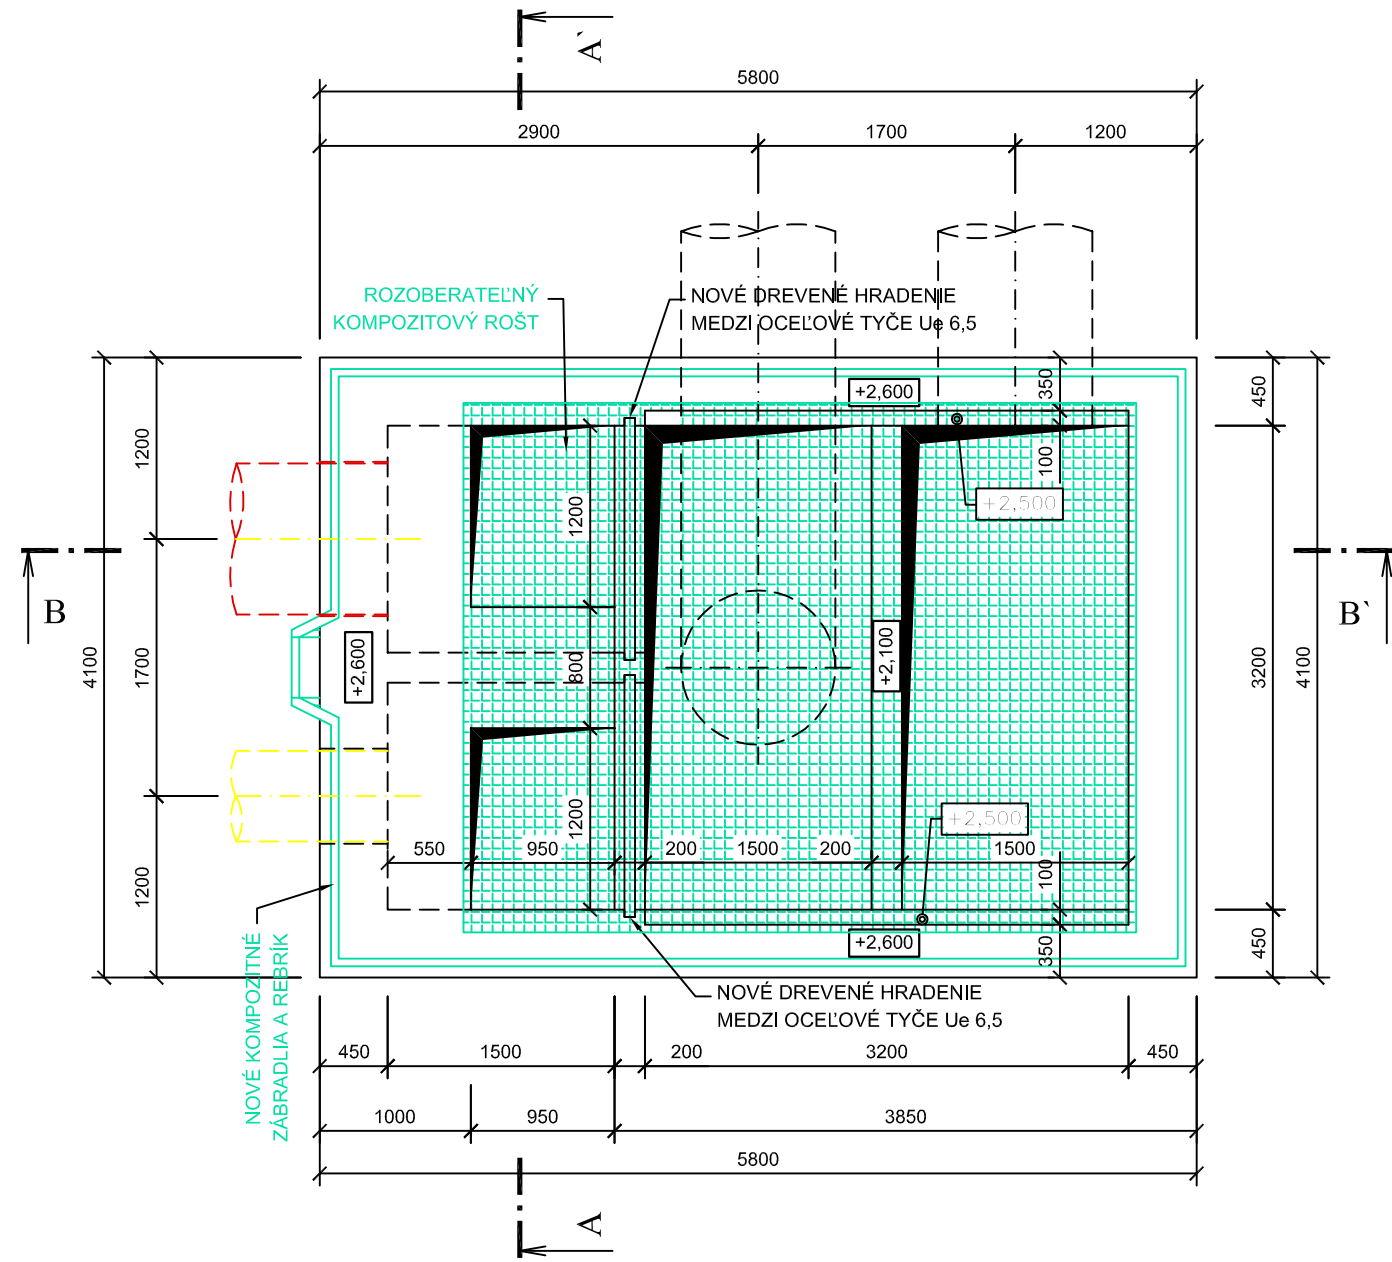


PÔDORYS NA ± 0,000
NOVÝ STAV - M = 1:50

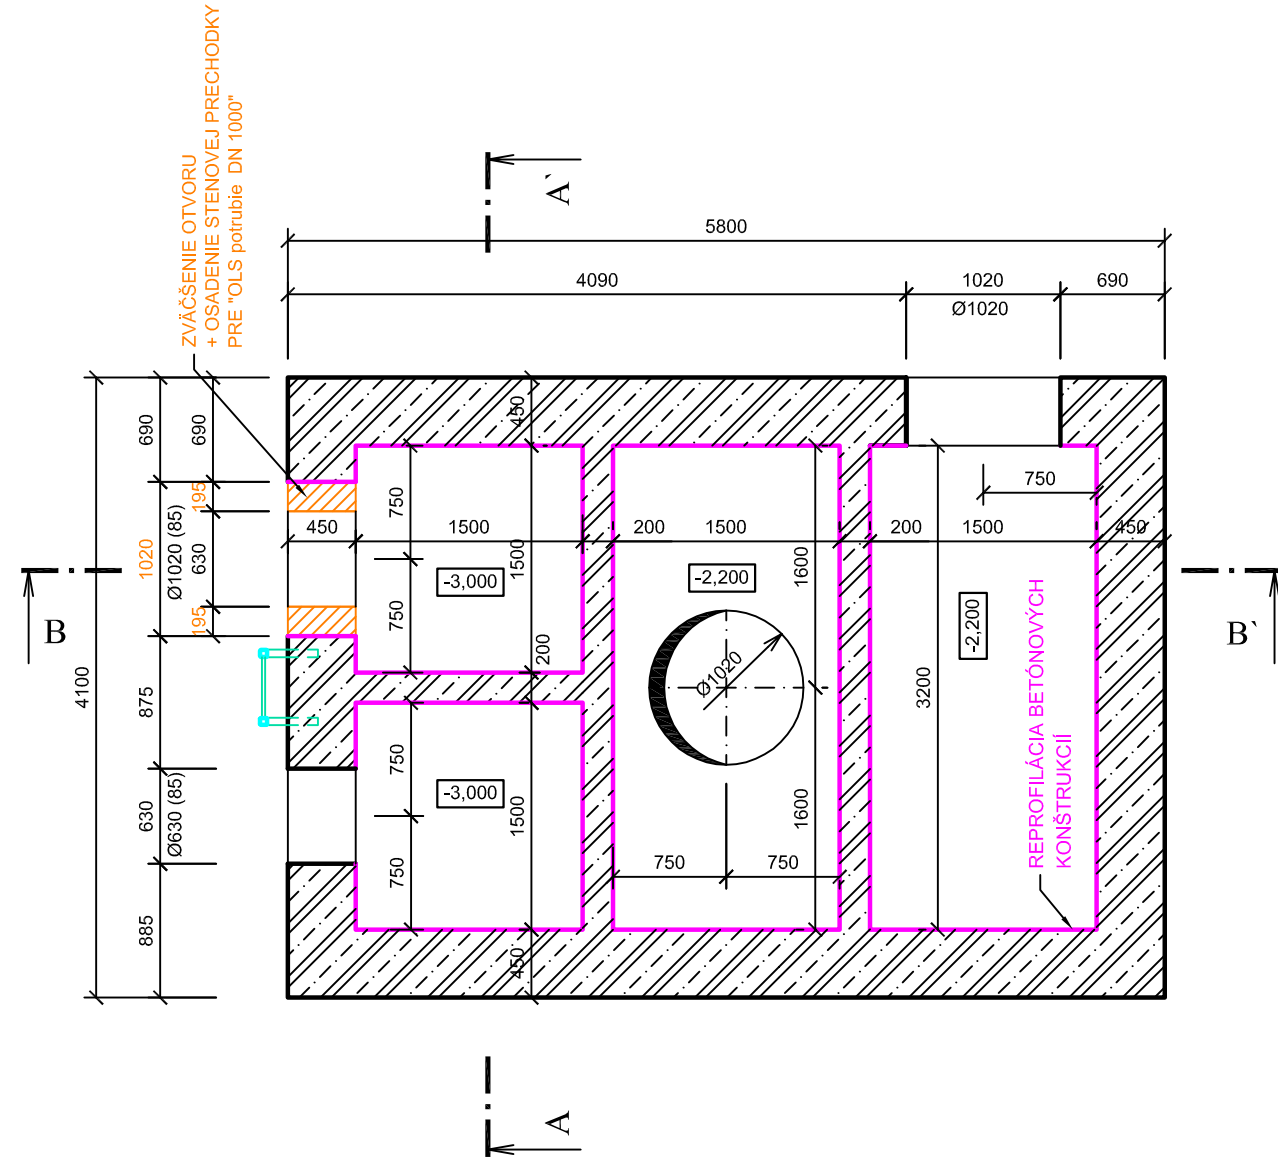

REZ A-A' - NOVÝ STAV
M = 1:50

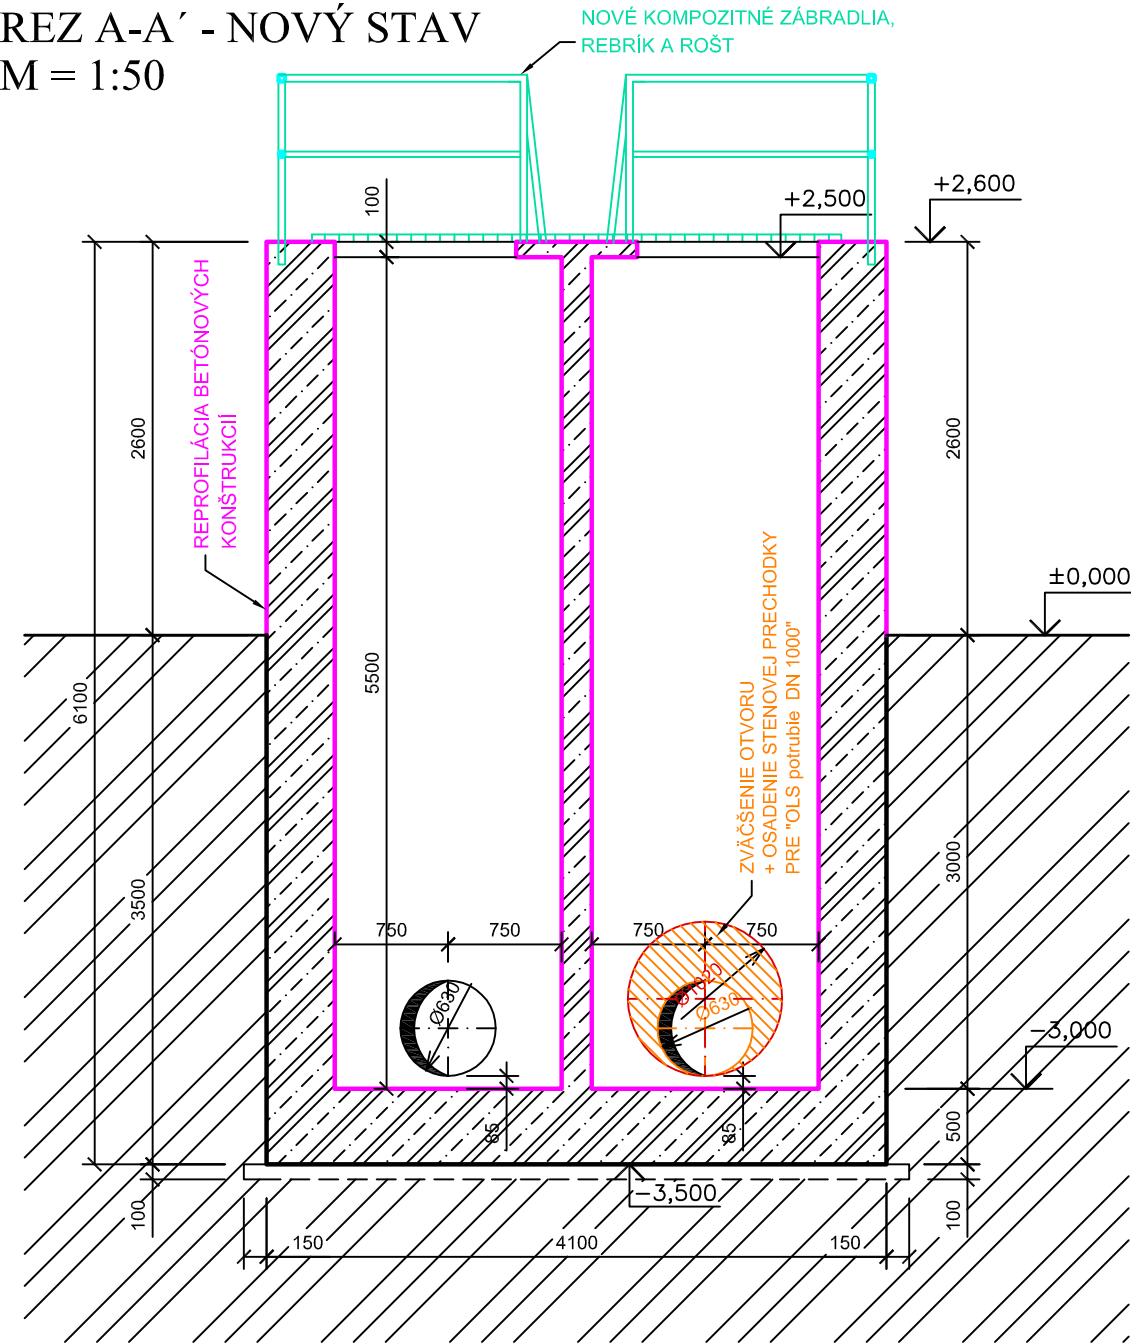

REZ B-B' - NOVÝ STAV
M = 1:50

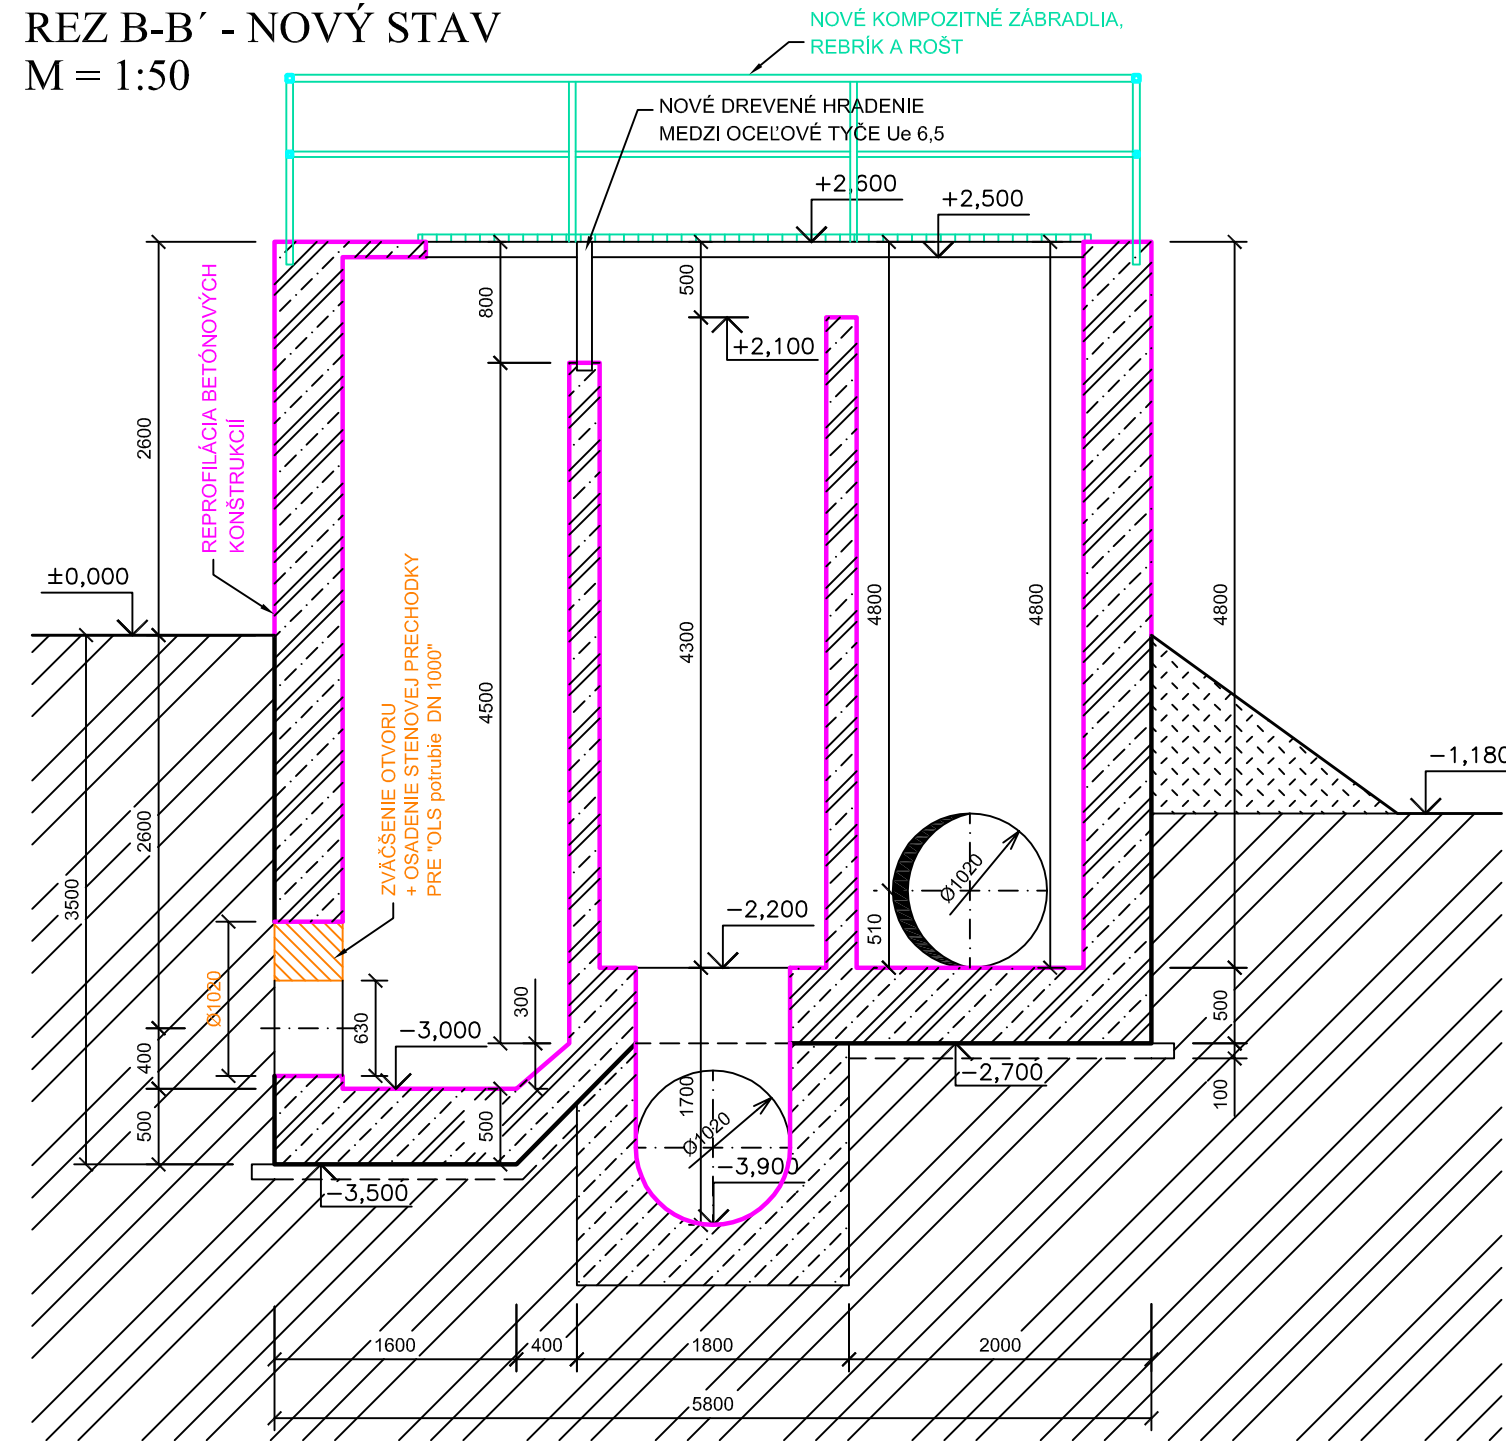

REKONŠTRUKCIA ROZDEĽOVACIEHO OBJEKTU:

- VÝMENA OCEĽOVÝCH ZÁBRADLÍ ZA KOMPOZITNÉ
- OSADENIE KOMPOZITOVÉHO ROŠTU PREKRÝVAJÚCEHO KORUNU OBJEKTU. ROŠT BUDE ZO SERVISNÝCH DŮVODOV DEMONTOVATEĽNÝ. PRÍSTUP DO OBJEKTU BUDE CEZ PRENOSNÝ HLINÍKOVÝ REBRÍK
- ZVÄČŠENIE OTVORU PRE VYPUSTNÉ POTRUBIE DO KALOVÝCH LAGŮN 1. ETAPY

REKONŠTRUKCIA BETÓNOVÝCH KONŠTRUKCIÍ:

- Mechanické odstránenie narušených povrchových vrstiev betónu
- Očistenie obnaženej výstuže
- Vytvorenie adhézneho mostu na betónovej konštrukcii
- Reprofilácia betónových konštrukcií
- Povrchy pod vodnou hladinou ošetriť kryštalicou izoláciou

DOBETONÁVKA VÄČŠÍCH ČASTÍ BETÓNOVÝCH KONŠTRUKCIÍ

- Mechanické ukotvenie ocelej siete
- Dobetonovanie betónom C30/37 - XF3 - Cl 0,4, Dmax 16 - S3
- + prísada, napr. Xypex Admix C-1000 (6kg/m3)

LEGENDA MATERIÁLOV

- OCELOBETÓNOVÉ MONOLITICKÉ KONŠTRUKCIE
- KONŠTRUKCIE Z PROSTÉHO BETÓNU
- RASTLÝ TERÉN
- POVRCHOVÁ ÚPRAVA BETÓNOVÝCH KONŠTRUKCIÍ - REPROFILÁCIA, DOBETONOVANIE

POZNÁMKA:


ROZMERY A PARAMETRE, KTORÉ SA NEDALI FYZICKY ZAMERAŤ SÚ PREVZATÉ Z DODANÝCH PODKLADOV



IDOM - International Department

Odborná pomoc pre prípravu projektov
Kohézneho fondu vo vodnom sektore

EUROPEAID/119497/D/SV/SK

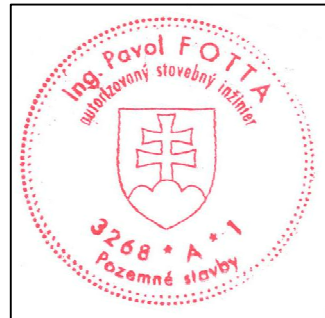

VYPRACOVAL: Ing. J. Cebulak	ZODPOVEDNÝ PROJEKTANT: Ing. P. Fotta	HLAVNÝ INŽINIER PROJEKTU: Ing. L. Hnidiak	Enviroline s.r.o. KOŠICE E-mail: enviroline@enviroline.sk Mobil: 0911 447 791 Tel: 055 / 622 57 05 Fax: 055 / 625 41 52
KRAJ: Prešovský	OKRES: Snina		
INVESTOR: Východoslovenská vodárenská spoločnosť a.s., Košice			
STUPEŇ: Projektová dokumentácia pre stavebné povolenie a realizáciu stavby			
STAVBA: STAKČÍN – INTENZIFIKÁCIA ÚPRAVNE VODY			ČÍSLO ZÁKAZKY: 0810605
AKCIA: Starina – úpravná vody a zdvojenie prírodného potrubia			DÁTUM: 01. 2015
OBJEKT: SO 0202 – Stavebné úpravy objektov II. stupňa úpravy STAVEBNÉ ÚPRAVY KALOVÝCH POLÍ – STAVEBNÁ ČASŤ			MIERKA: 1:50
PRÍLOHA: Rozdeľovací objekt – nový stav			ČÍSLO PRÍLOHY: E.2.9.1–17