


PŌDORYS PRÍZEMIA - BÚRACIE PRÁCE
M = 1:100

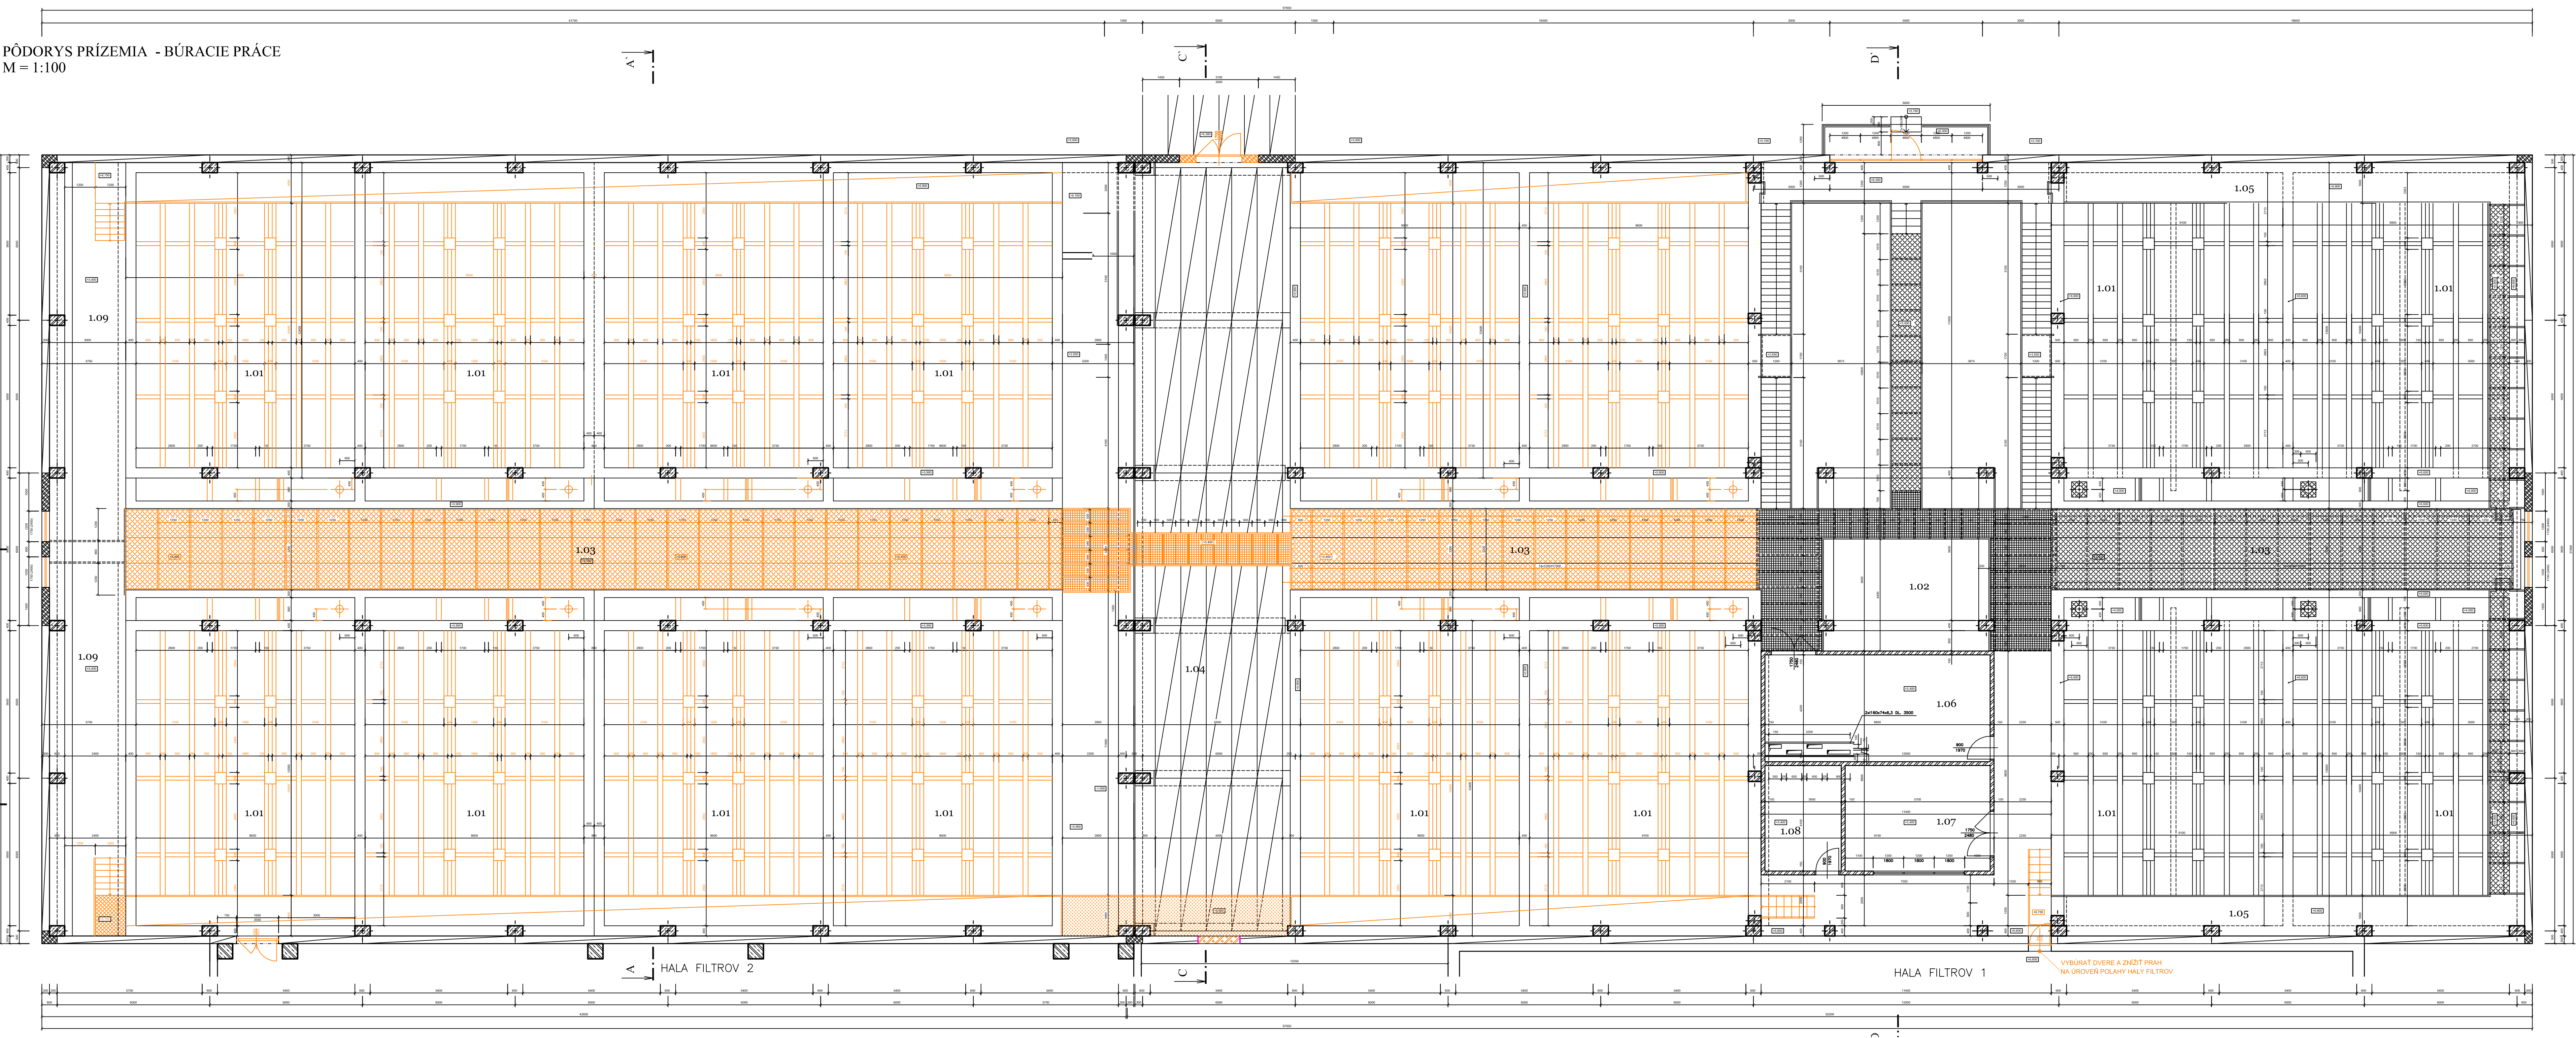

LEGENDA MIESTNOSTÍ

Č.M.	NÁZOV MIESTNOSTÍ	PLOCHA m ²	DRUH PODLAHY	POVRCH STIEN	POVRCH STROPU	POZNÁMKA
1.01	NÁDRŽE ČIRÍČOV	1740,0	BETÓNOVÝ POTER	ŠTUKOVÁ OMIETKA	ŠTUKOVÁ OMIETKA	
1.02	KOMUNIKAČNÁ ŠIKMINA	237,4	BETÓNOVÝ POTER	ŠTUKOVÁ OMIETKA	ŠTUKOVÁ OMIETKA	
1.03	KOMUNIKAČNÉ CHODBY	236,48	OCELOVÉ ROŠTY	ŠTUKOVÁ OMIETKA	ŠTUKOVÁ OMIETKA	
1.04	KOMUNICAČNÁ ŠIKMINA	259,0	BETÓNOVÝ POTER	ŠTUKOVÁ OMIETKA	ŠTUKOVÁ OMIETKA	
1.05	OCHOZNÉ LÁVKY NAD NÁDRŽAMI ČIRÍČOV	285,52	KERAMICKÁ DLAŽBA	ŠTUKOVÁ OMIETKA	ŠTUKOVÁ OMIETKA	
1.06	ROZVODNÁ	37,17	KERAMICKÁ DLAŽBA	ŠTUKOVÁ OMIETKA	ŠTUKOVÁ OMIETKA	
1.07	DOZORŇA	23,66	KERAMICKÁ DLAŽBA	ŠTUKOVÁ OMIETKA	ŠTUKOVÁ OMIETKA	
1.08	VZDUCHOTECHNIKA	12,45	KERAMICKÁ DLAŽBA	ŠTUKOVÁ OMIETKA	ŠTUKOVÁ OMIETKA	
1.09	KOMUNIKAČNÉ CHODBY	90,00	KERAMICKÁ DLAŽBA	ŠTUKOVÁ OMIETKA	ŠTUKOVÁ OMIETKA	

LEGENDA MATERIÁLOV

- MURIVO Z TEHÁL P-100 NA MALTU CEMENTOVÚ (MC-100)
- OCELOVÝ REBROVÝ PLECH HR. 6mm
- OBÝVADOVÉ PÓROBETÓNOVÉ PANEĽY hr. 300 mm
- VNÚTORNÉ DELIACE PRIEČKY Z TEHÁL hr. 150 NA VÁPENNOCEMENTOVÚ MALTU
- OCELOBETÓNOVÉ MONOLITICKÉ KONŠTRUKCIE
- VYBÚRANÉ KONŠTRUKCIE

BÚRACIE PRÁCE POZOSTÁVAJÚ Z:
- VYBÚRANIE OCELOVÝCH SCHODISK A PODĽAH
- VYBÚRANIE OZNAČENÝCH BETÓNOVÝCH KONŠTRUKCIÍ V NÁDRŽIACH ČIRÍČOV

- VYBÚRAŤ BETÓNOVÉ DNÁ V OZNAČENÝCH FLOKULAČNÝCH NÁDRŽIACH, VYBÚRAŤ ČASŤ STENY ZÁPADNEJ NÁDRŽE
- ODSTRÁNENIE OCELOVÝCH NÁDRŽÍ
- OTLČENIE ZAVLHNUÝCH A POŠKODENÝCH OMIETOK
- VYBÚRANIE OZNAČENÝCH OKIEN A DVERÍ
- VYBÚRANIE NÁŠIAPNEJ VRSTVY PODLAHY Z KERAMIKY DLAŽBY NA CELOM PODLAŽÍ
- ODSTRÁNENIE FASÁDNEHO OBLADU



Odborná pomoc pre prípravu projektov
Kohézneho fondu vo vodnom sektore
EUROPEAN UNION
EUROPEAN DEVELOPMENT FUND

VYPRACOVAL: Ing. J. Čebulák	ZODPOVEDNÝ PROJEKTANT: Ing. P. Fotia	HLAVNÝ INŽINIER PROJEKTU: Ing. L. Hnidiak
KRAJ: Prešovský	OKRES: Snina	
INVESTOR: Východoslovenská vodárenská spoločnosť a.s., Košice	STUPEŇ: Projektová dokumentácia pre stavebné povolenie a realizáciu stavby	
STAVBA: STAKČIN – INTENZIFIKÁCIA ÚPRAVNE VODY	AKCIA: Starina – úprava vody a zdvojenie privádzneho potrubia	
OBJEKT: SO 0201 – Stavebné úpravy objektov I. stupňa úpravy STAVEBNÁ ČASŤ	PRÍLOHA: Pôdorys 1.NP – búracie práce	



ČÍSLO ZAKÁZKY: 0810605	PARE: 01.2015
ČÍSLO PRÍLOHY: E.1.1-15	