


REZ E-E' - NOVÝ STAV  
M = 1:100

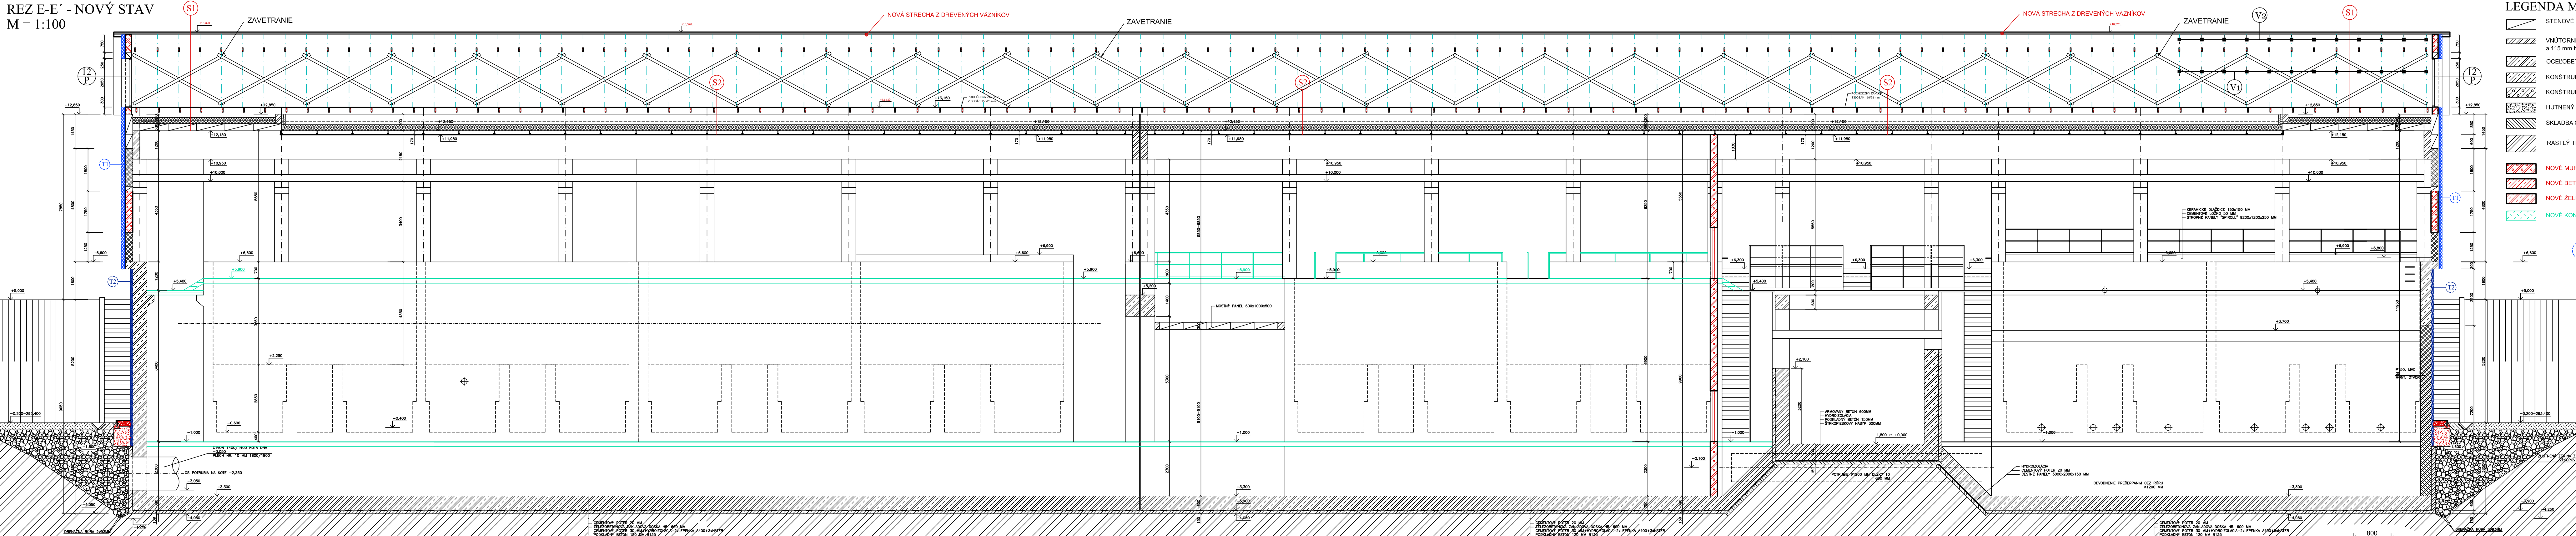

LEGENDA MATERIÁLOV

- STENOVÉ A STROPNÉ PREFABRIKOVANÉ PANELE
  - VNÚTORNÉ DILIAČE PRIEKRY Z TEHÁL hr.: 150 a 115 mm NA VÁPENOCEMENTOVÚ MALTU
  - OCÉLOBETONOVÉ MONOLITICKÉ KONŠTRUKCIE
  - KONŠTRUKCIE Z PROSTÉHO BETÓNU
  - KONŠTRUKCIE ZO ŠKVAROBETÓNU
  - HUTNENÝ ŠTRKOVÝ ZÁSYP
  - SKLADBA SPEVNENEJ PLOCHY PO OBVODE OBJEKTU
  - RASTLÝ TERÉN
  - NOVÉ MURIVO Z PRESNÝCH TVÁRNIC hr.: 300 mm
  - NOVÉ BETONOVÉ KONŠTRUKCIE
  - NOVÉ ŽELEZOBETONOVÉ KONŠTRUKCIE
  - NOVÉ KONŠTRUKCIE Z KOMPOZITNÝCH MATERIÁLOV
- (S1) NOVÉ ZASTREŠENIE:**
- STREŠNÁ KRYTINA - OCELOVÝ POZINKOVANÝ
  - POISTNÁ PODSTREŠNÁ FÓLIA
  - POPLASTOVANÝ PLECH
  - LATOVANIE 50/35 mm
  - KONTRALATA 50/50 mm
  - DREVENÝ VÁZNIK
  - TEPELNÁ IZOLÁCIA Z MINERÁLNYCH VLÁKNIEN
  - VOLNE ULOŽENÁ 120 + 140 mm
  - STREŠNÝ PANEL ŽELEZOBETONOVÝ PREFABRIKOVANÝ 300 mm
- (S2) ZASTROPENIE SVETLOKOVÉHO OTVORU:**
- TEPELNÁ IZOLÁCIA Z MINERÁLNYCH VLÁKNIEN
  - VOLNE ULOŽENÁ 120 + 140 mm
  - PARONEPRIEPUSTNÁ FÓLIA
  - SADOROKARTÓNOVÝ PODHLAD ZIMPREGNOVANÝCH
  - VODEODOLNÝCH A PROTIPOŽIARNÝCH DOSÁK 2x15 mm
- (T1) REKONŠTRUKCIA FASÁDY:**
- NA OBVODOVÉ STENY NAMONTOVAT NOVÝ PREDSADENÝ  
OBVODOVÝ PLAŠT - SENDVIČOVÝ OCELOVÝ PANEL  
S TEPELNOIZOLAČNÝM JADROM Z MINERÁLNEJ VLNÝ hr.: 120mm
- (T2) SKLADBA KONTAKTNÉHO ZATEPLENIA:**
- BETONOVÉ MURIVO
  - LEPIACA MALTA
  - TEPELNÁ IZOLÁCIA Z TVRDENÉHO EXTRUDOVANÉHO POLYSTYRÉNU hr.: 100 mm
  - NADZEMNÉ ČASTI POLYSTYRÉNU OPATRIŤ SKLOVÁKNITOU SIETKOU S LEPIDOM, POVRCHOVÁ ÚPRAVA MARMOLIT

**ZATEPLENIE (SOKEL)**

KONTAKTNÝ ZATEPOVACÍ SYSTÉM - FASÁDNA IZOLAČNÁ  
DOSKA Z TVRDENÉHO EXTRUDOVANÉHO POLYSTYRÉNU  
URČENÉHO PRE ZÁKLADOVÉ A SOKLOVÉ MURIVO (napr. XPS-R);  
NA ROVNÝCH NEPRIEHLADNÝCH STENÁCH hr.: 100 mm



Odborná pomoc pre prípravu projektov  
Kahézneho fondu vo vodnom sektore  
EUROPEAID/119497/D/SV/SK



VYPRACOVAL: Ing. J. Čebulák	ZODPOVEDNÝ PROJEKTANT: Ing. P. Fotta	HLAVNÝ INŽINIER PROJEKTU: Ing. L. Hnidiak
KRAJ: Prešovský	OKRES: Snina	
INVESTOR: Východoslovenská vodárenská spoločnosť a.s., Košice		
STUPEŇ: Projektová dokumentácia pre stavebné povolenie a realizáciu stavby		
STAVBA: STAKČÍN - INTENZIFIKÁCIA ÚPRAVNE VODY		
AKCIA: Starina - úprava vody a zdvojenie prírodného potrubia		
OBJEKT: SO 0201 - Stavebné úpravy objektov I. stupňa úpravy STAVEBNÁ ČASŤ		
PRÍLOHA: Rez E-E' - nový stav		

ČÍSLO ZÁKAZKY: 0810605	PARE:
DÁTUM: 01.2015	
MIERKA: 1:100	ČÍSLO PRÍLOHY: E.1.1-25

