


PÔDORYS 1.PP - NOVÝ STAV
M = 1:100

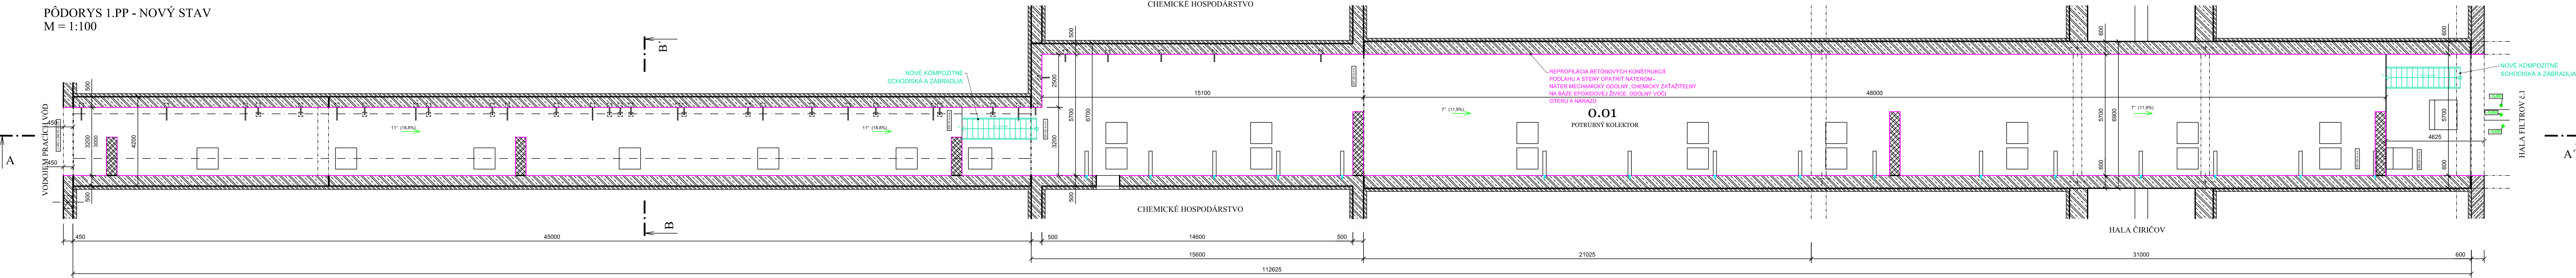

NOVÉ KONŠTRUKCIE POZOSTÁVAJÚ Z:

- OSADENIE SCHODISK Z KOMPOZITNÝCH MATERIÁLOV
- PODLAHY TVORIACE BETÓNOVÝ POTER VYSPRAVIŤ A OPATRIŤ NÁTEROM - MECHANICKY ODOLNÝ, CHEMICKY ZATÁŽITEĽNÝ NA BÁZE EPOXIDOVEJ ŽIVICE, ODOLNÝ VOČI OTERU A NÁRAZU
- SANÁCIA, REPROFILÁCIA A UTESNENIE ŽELEZOBETÓNOVÝCH KONŠTRUKCIÍ. SANÁCIA ZASOLENÝCH MURŮV
- PŮVODNÚ ASFALTOVÚ STREŠNÚ KRYTINU NA VYBRANÝCH MIESTACH ODSTRÁNIŤ A OSADIŤ NOVÚ PVC STREŠNÚ FÓLIU
- V STROPE OSADIŤ VETRACIE HLAVICE CAGI

REKONŠTRUKCIA BETÓNOVÝCH KONŠTRUKCIÍ:

- Mechanické odstránenie narušených povrchových vrstiev betónu
- Očistenie obnázenej výstuže
- Vytvorenie adhézneho mostu na betónovej konštrukcii
- Reprofilácia betónových konštrukcií
- Povrchy pod vodnou hladinou ošetriť kryštalicovou izoláciou

DOBETONÁVKA VÁČSÍCH ČASTÍ BETÓNOVÝCH KONŠTRUKCIÍ

- Mechanické ukotvenie ocelevej siete
- Dobetónovanie betónom C30/37 - XF3 - Cl 0,4, Dmax 16 - S3

+ prísada, napr. Xypex Admix C-1000 (6kg/m3)

LEGENDA MIESTNOSTÍ

Č.M.	NÁZOV MIESTNOSTÍ	PLOCHA m2	DRUH PODLAHY	POVRCH STIEN	POVRCH STROPU	POZNÁMKA
0.01	POTRUBNÝ KOLEKTOR	545,9	BETÓNOVÝ POTER	POHLADOVÝ BETÓN	POHLADOVÝ BETÓN	

LEGENDA MATERIÁLOV

- CELOBETÓNOVÉ MONOLITICKÉ KONŠTRUKCIE
- MURIVO Z TEHÁL hr. 450 mm NA VÁPENNOCÉMENTOVÚ MALTU
- TEHLOVÁ OBMUROVKA
- NOVÉ KONŠTRUKCIE Z KOMPOZITNÝCH MATERIÁLOV
- POVRCHOVÁ ÚPRAVA BETÓNOVÝCH KONŠTRUKCIÍ

POZNÁMKA:

ROZMERY A PARAMETRE, KTORÉ SA NEDALI FYZICKY ZAMERAŤ SÚ PREVZATÉ Z DODANÝCH PODKLADOV



Odborná pomoc pre prípravu projektov
Kohézneho fondu vo vodnom sektore
EUROPEAID/119497/D/SV/SK

VYPRACOVAL: Ing. J. Cebulak		ZODPOVEDNÝ PROJEKTANT: Ing. P. Fotta		HLAVNÝ INŽINIER PROJEKTU: Ing. L. Hrdiak	
KRAJ: Prešovský		OKRES: Slna			
INVESTOR: Východoslovenská vodárenská spoločnosť a.s., Košice					
STUPEŇ: Projektová dokumentácia pre stavebné povolenie a realizáciu stavby					
STAVBA: STAKČÍN – INTENZIFIKÁCIA ÚPRAVNE VODY		ČÍSLO ZÁKAZKY: 0810605		PARE:	
AKCIA: Starina – úprava vody a zdvojenie prírodného potrubia		DÁTUM: 01. 2015			
OBJEKT: SO 0202 – Stavebné úpravy objektov II. stupňa úpravy STAVEBNÉ ÚPRAVY POTRUBNÉHO KOLEKTORU – STAVEBNÁ ČASŤ		MIERKA: 1:100		ČÍSLO PRÍLOHY: E.2.11.1-05	
PRÍLOHA: Pôdorys 1.PP – nový stav					

