


REZ A-A' - STARÝ STAV
M = 1:100

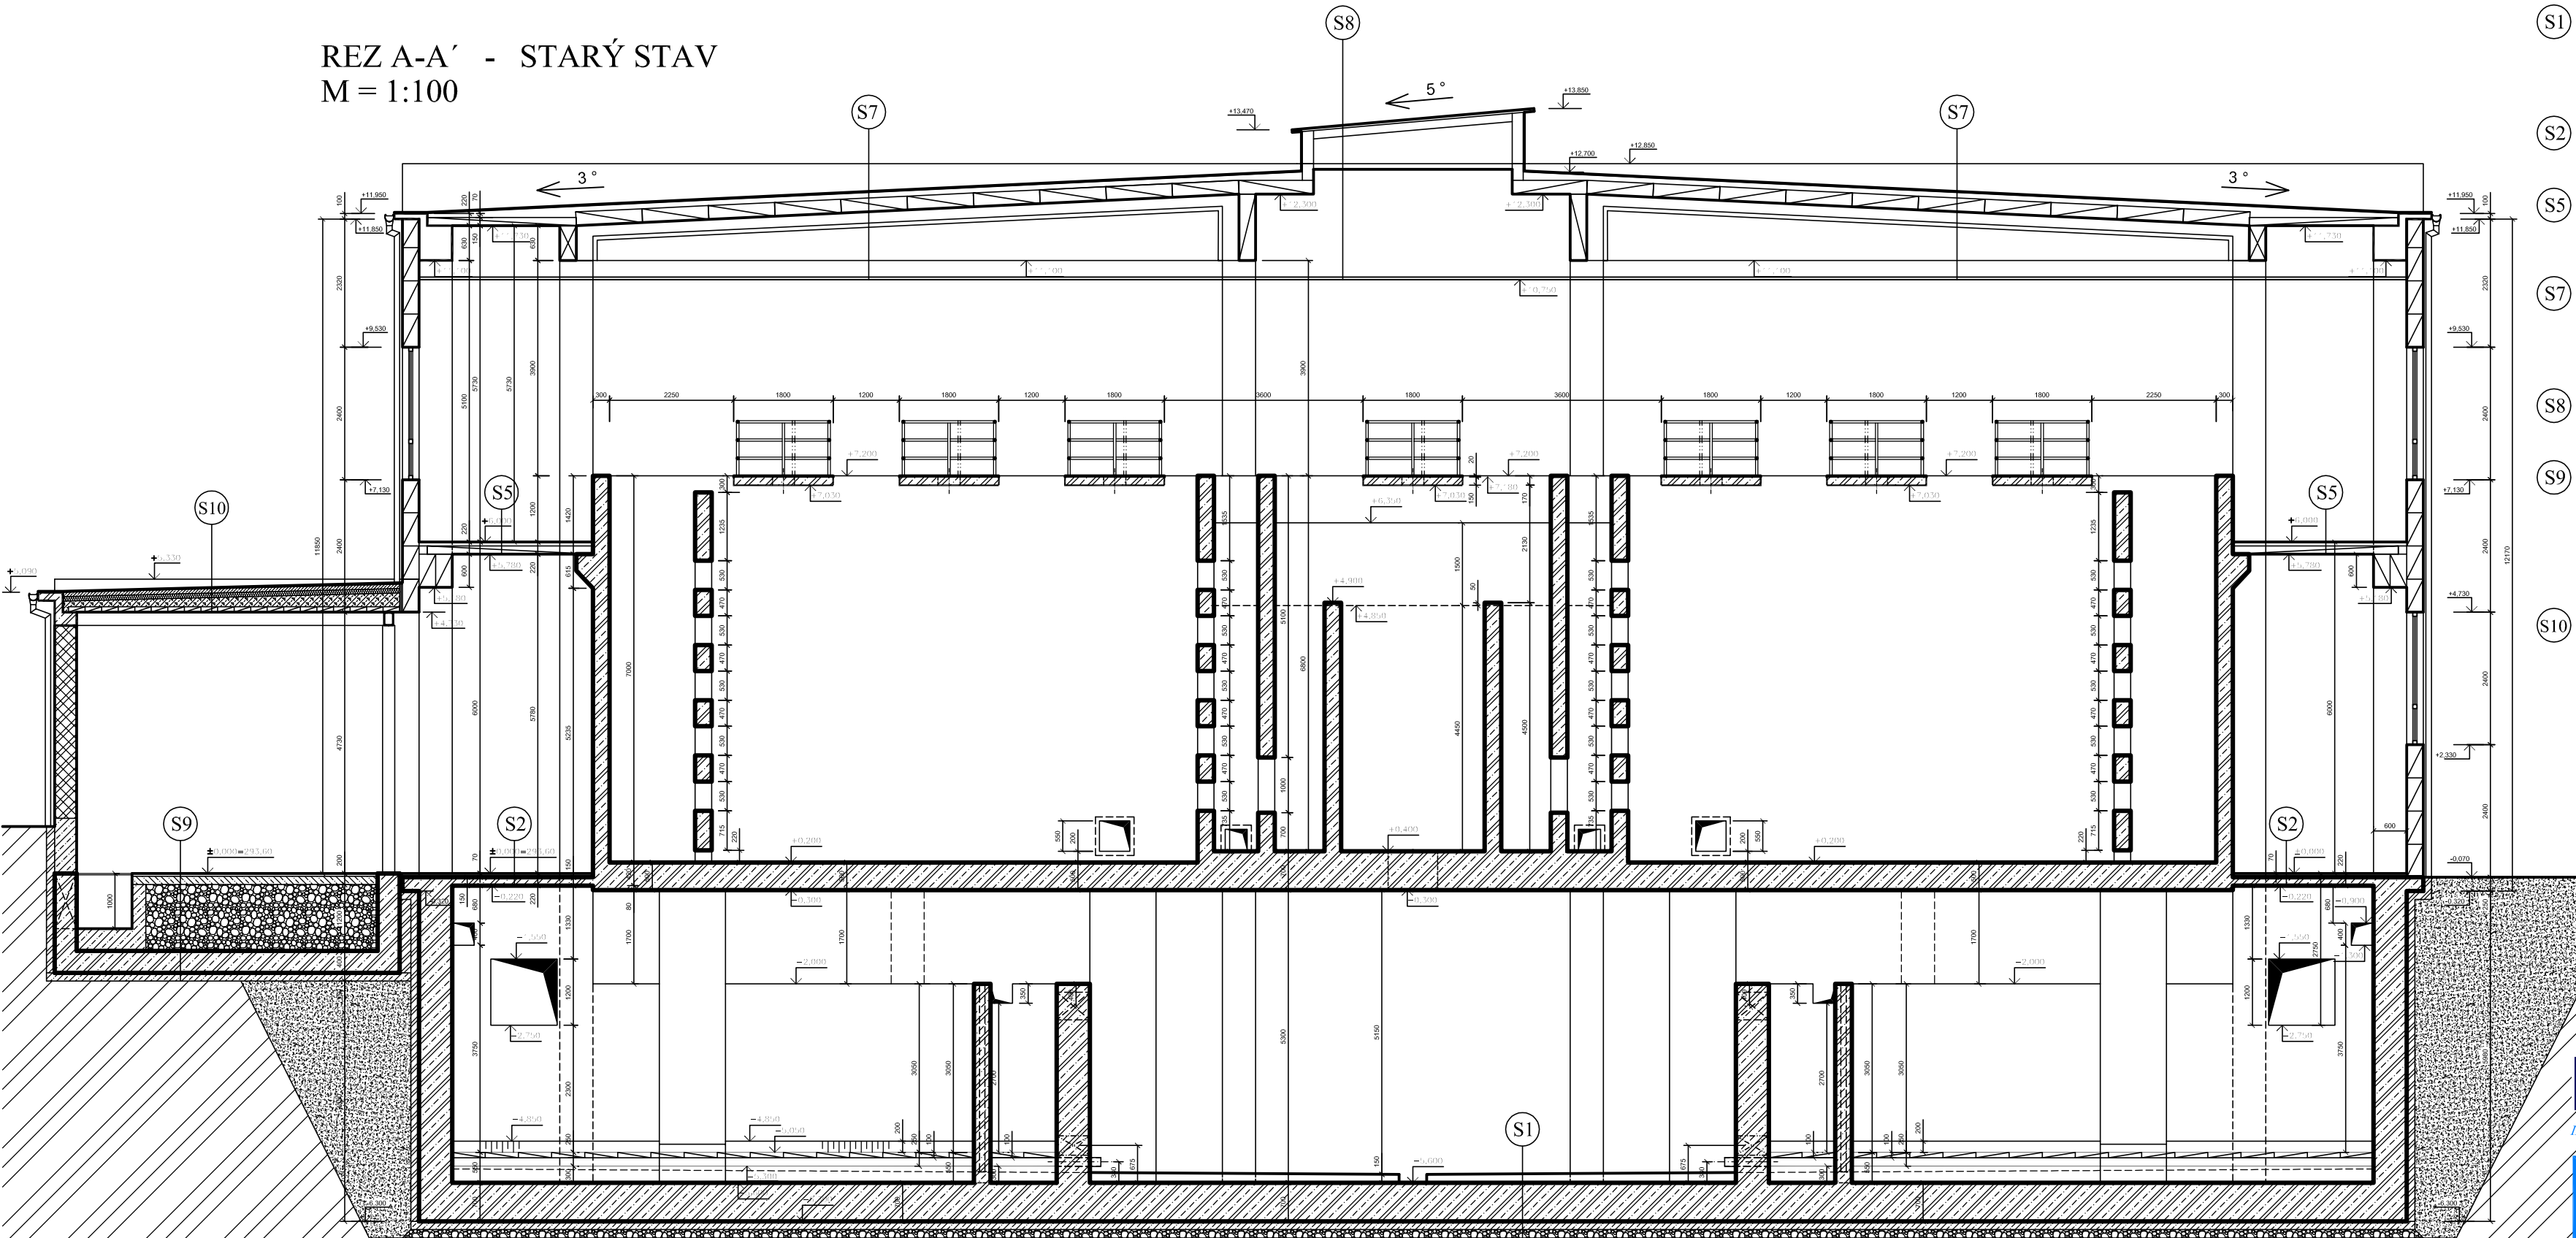

SKLADBY PODLÁH:

- (S1) - BETONOVÝ SPÁDOVÝ BETÓN 150 - 300 mm
- ŽELEZOBETONOVÁ ZÁKLADOVÁ DOSKA 700 mm
- PODKLADNÝ BETÓN 150 MM
- ŠTRKOVÉ LŮŽKO
- RASTLÝ TERÉN

- (S2) - BETONOVÝ POTER 70 mm
- ŽELEZOBETONOVÁ MONOLITICKÁ STROPNÁ DOSKA 150 mm

- (S5) - KERAMICKÁ DLAŽBA 20 mm
- BETONOVÝ POTER 50 mm
- ŽELEZOBETONOVÝ PREFABRIKOVANÝ STROPNÝ PANEL 150 mm



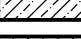
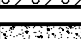



- (S7) - STREŠNÁ KRYTINA - ASFALTOVÉ PÁSY
- ŠKVAROBETÓN 100 mm
- PREFABRIKOVANÝ ŽELEZOBETONOVÝ STREŠNÝ PANEL 250 mm
- SADROKARTONOVÝ PODHLAD

- (S8) - OCELOVÝ TRAPÉZOVÝ PLECH
- OCELOVÁ KONŠTRUKCIA SO ZASKLENÍM
- SADROKARTONOVÝ PODHLAD

- (S9) - BETONOVÝ POTER 50 mm
- PODKLADNÝ BETÓN 150 mm
- ŠTRKOVÝ ZÁSYP 1200 mm
- ŽELEZOBETONOVÁ ZÁKLADOVÁ DOSKA 400 mm
- PODKLADNÝ BETÓN 150 mm
- ŠTRKOVÉ LŮŽKO
- RASTLÝ TERÉN

- (S10) - STREŠNÁ KRYTINA - ASFALTOVÉ PÁSY
- BETONOVÝ POTER 80 mm
- TEPELNÁ IZOLÁCIA 80 mm
- ŠKVAROBETÓN V SPÁDE 100 -250 mm
- PREFABRIKOVANÝ ŽELEZOBETONOVÝ STROPNÝ PANEL 100 mm

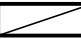
LEGENDA MATERIÁLOV

-  OBVODOVÝ PLÁŠŤ - PLYNOSILIKÁTOVÉ PREFABRIKOVANÉ PANEĽY hr.: 300 mm
 OCELOBETONOVÉ MONOLITICKÉ KONŠTRUKCIE
 KONŠTRUKCIE Z PROSTÉHO BETÓNU
 KONŠTRUKCIE ZO ŠKVAROBETÓNU
 HUTNENÝ ŠTRKOVÝ ZÁSYP
 SKLADBA SPEVNENEJ PLOCHY PO OBVODE OBJEKTU
 RASTLÝ TERÉN



IDOM - International Department

Odborné pomoc pre prípravu projektov
Kohézneho fondu vo vodnom sektore
EUROPEAID/119497/D/SV/SK

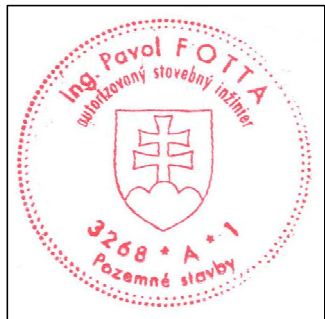

VYPRACOVAL: Ing. J. Cebuliak	ZODPOVEDNÝ PROJEKTANT: Ing. P. Fotta	HLAVNÝ INŽINIER PROJEKTU: Ing. L. Hnidiak
KRAJ: Prešovský	OKRES: Snina	
INVESTOR: Východoslovenská vodárenská spoločnosť a.s., Košice		
STUPEŇ: Projektová dokumentácia pre stavebné povolenie a realizáciu stavby		
STAVBA: STAKČÍN – INTENZIFIKÁCIA ÚPRAVNE VODY		
AKCIA: Starina – úpravňa vody a zdvojenie prívodného potrubia		
OBJEKT: SO 0202 – Stavebné úpravy objektov II. stupňa úpravy HALA FILTROV č.2 – STAVEBNÁ ČASŤ		
PRÍLOHA: Rez A–A' – pôvodný stav		
ČÍSLO ZÁKAZKY: 0810605		PARE: 01.2015
MIERKA: 1:100		ČÍSLO PRÍLOHY: E.2.2.1–07