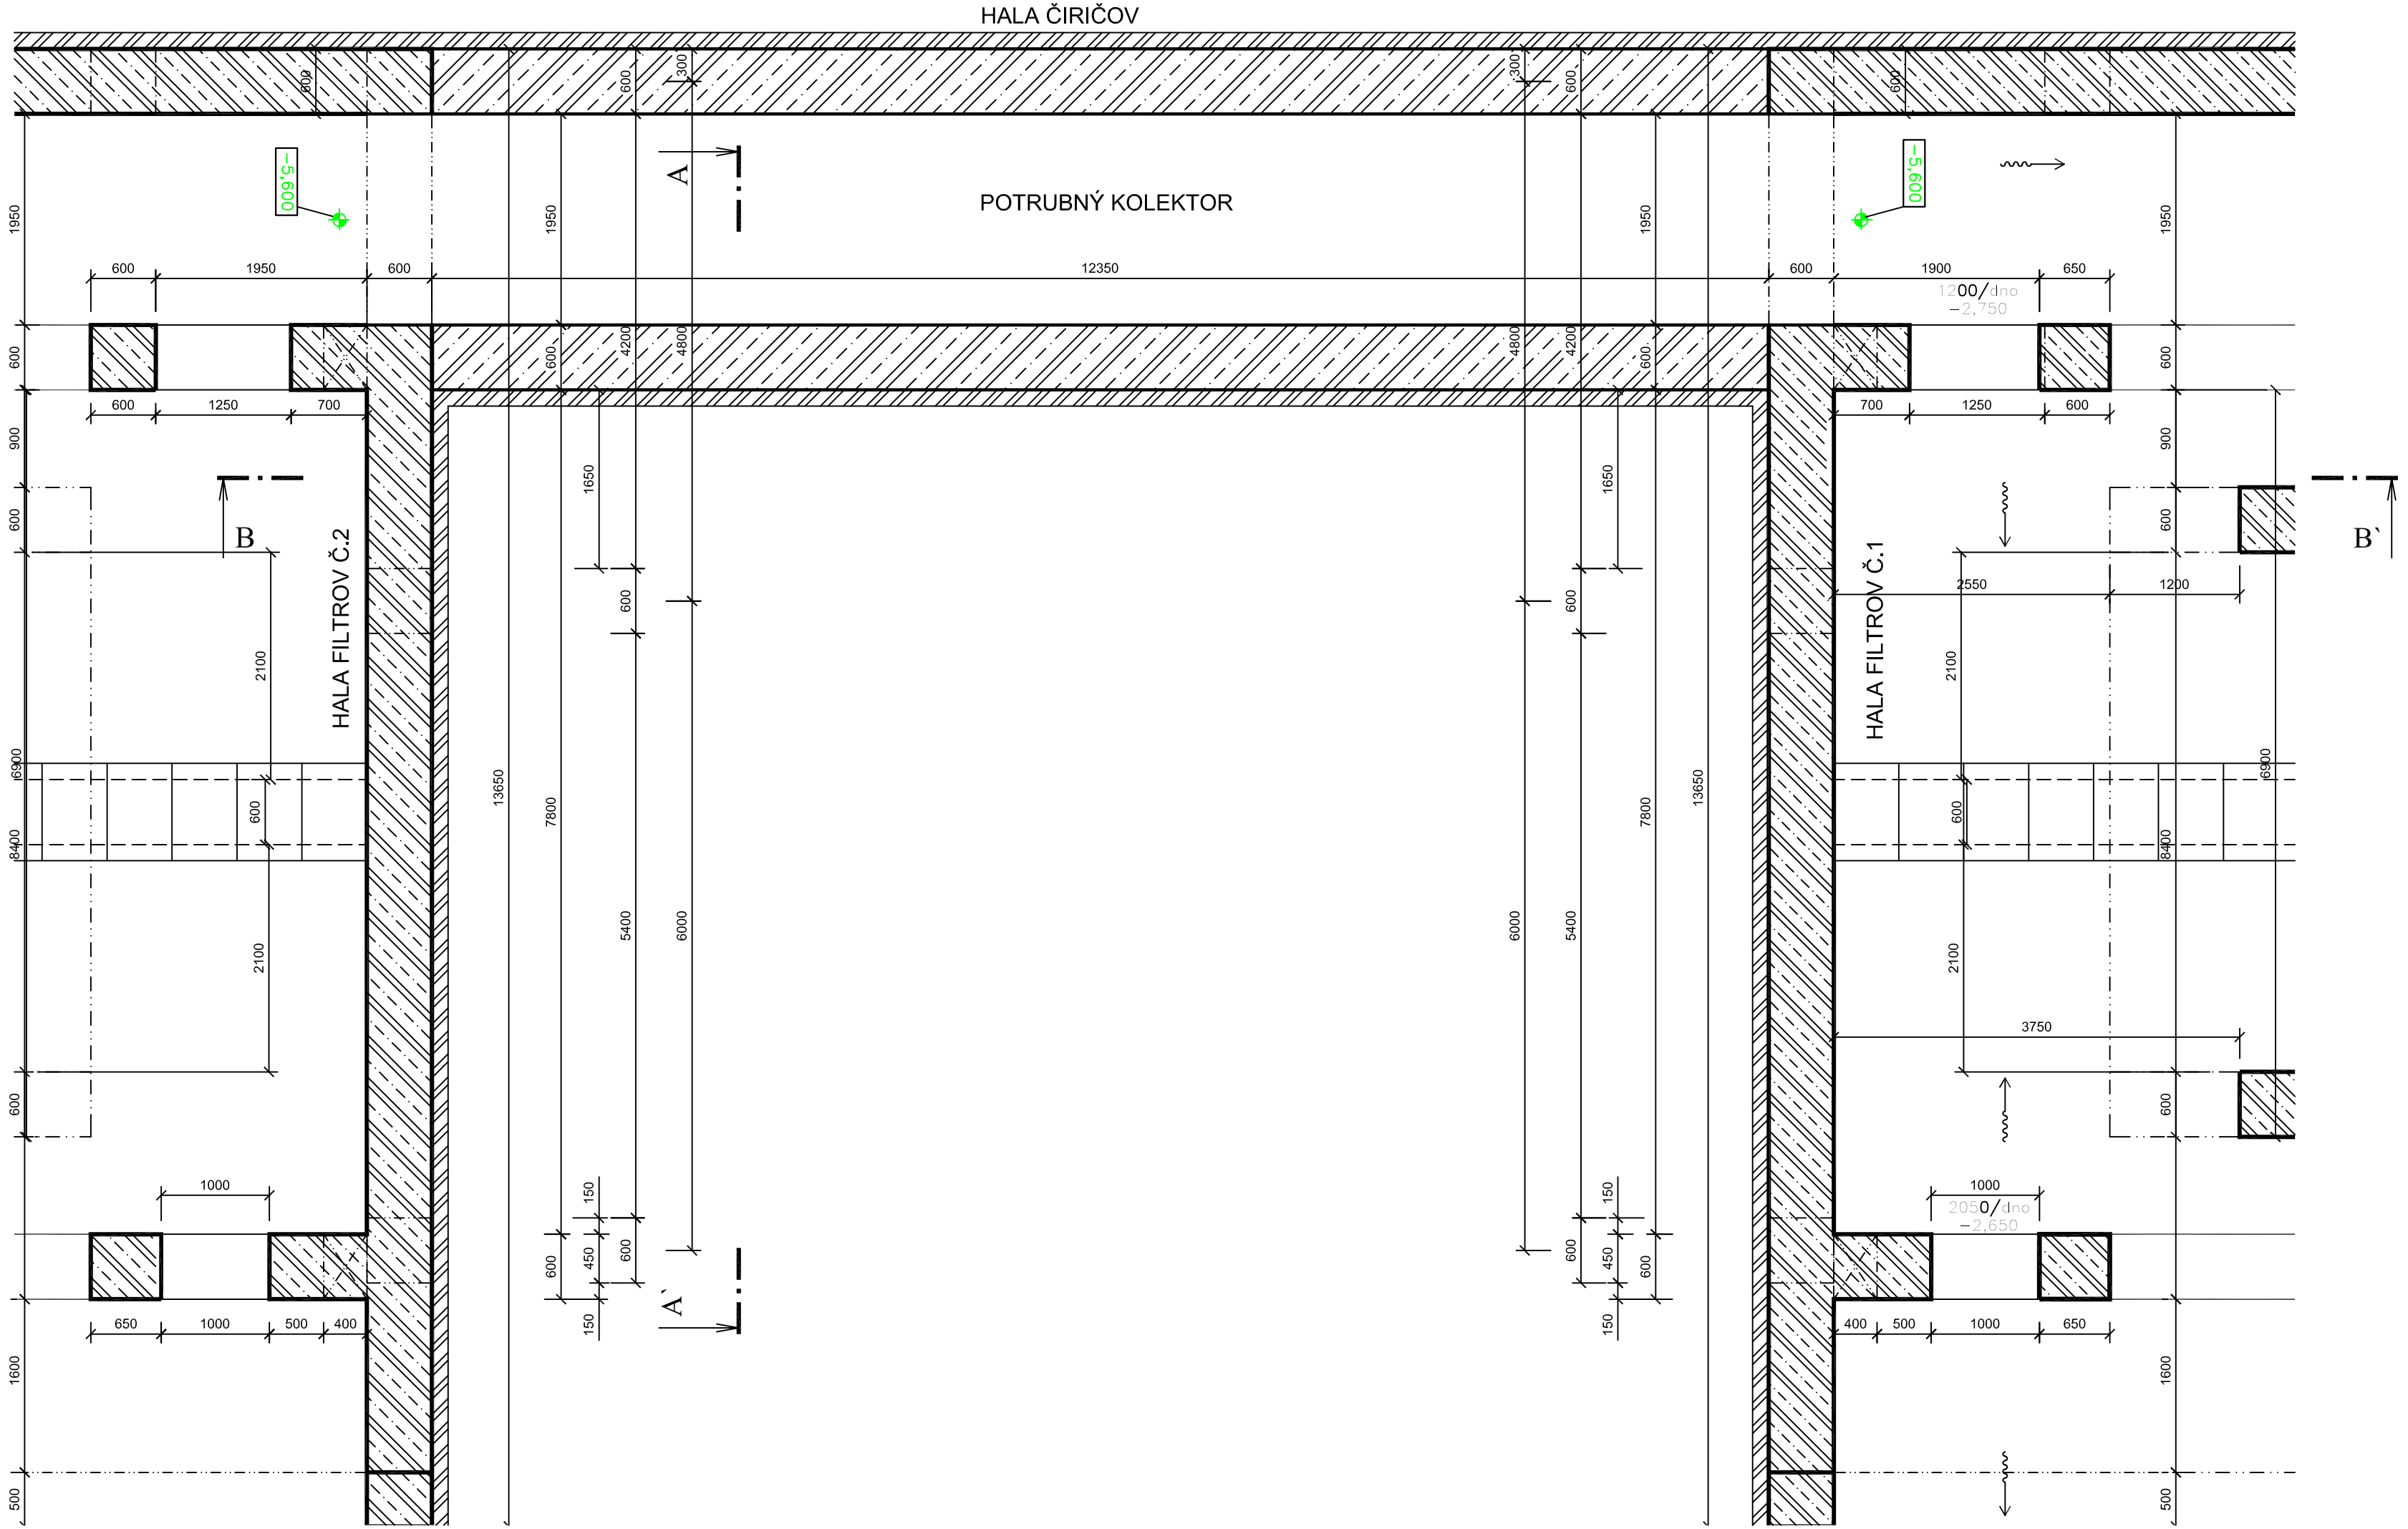

# PÔDORYS 1.PP - PÔVODNÝ STAV
M = 1:50

LEGENDA MATERIÁLOV

- OCEĽOBETÓNOVÉ MONOLITICKÉ KONŠTRUKCIE
- KONŠTRUKCIE Z PROSTÉHO BETÓNU
- RASTLÝ TERÉN

Ing. Pavol FOTTA autorizovaný stavebný inžinier 3268 * A * 1 Pozemné stavby

idom
IDOM - International Department

Odborná pomoc pre prípravu projektov Kohézneho fondu vo vodnom sektore
EUROPEAID/119497/D/SV/SK

VYPRACOVAL: Ing. J. Cebuľak	ZODPOVEDNÝ PROJEKTANT: Ing. P. Fotta	HLAVNÝ INŽINIER PROJEKTU: Ing. L. Hnidiak
KRAJ: Prešovský	OKRES: Snina	
INVESTOR: Východoslovenská vodárenská spoločnosť a.s., Košice		
STUPEŇ: Projektová dokumentácia pre stavebné povolenie a realizáciu stavby		

Enviroline s.r.o. KOŠICE
E-mail: enviroline@enviroline.sk
Mobil: 0911 447 791
Tel: 055 / 622 57 05
Fax: 055 / 625 41 52

STAVBA: STAKČÍN – INTENZIFIKÁCIA ÚPRAVNE VODY	ČÍSLO ZÁKAZKY: 0810605	PARÉ:
AKCIA: Starina – úpravňa vody a zdvojenie prívodného potrubia	DÁTUM: 01. 2015	
OBJEKT: SO 0202 – Stavebné úpravy objektov II. stupňa úpravy OBJEKT PREPOJENIA HALY FILTROV – STAVEBNÁ ČASŤ	MIERKA: 1:50	ČÍSLO PRÍLOHY: E.2.3.1–04
PRÍLOHA: Pôdorys 1.PP – pôvodný stav		