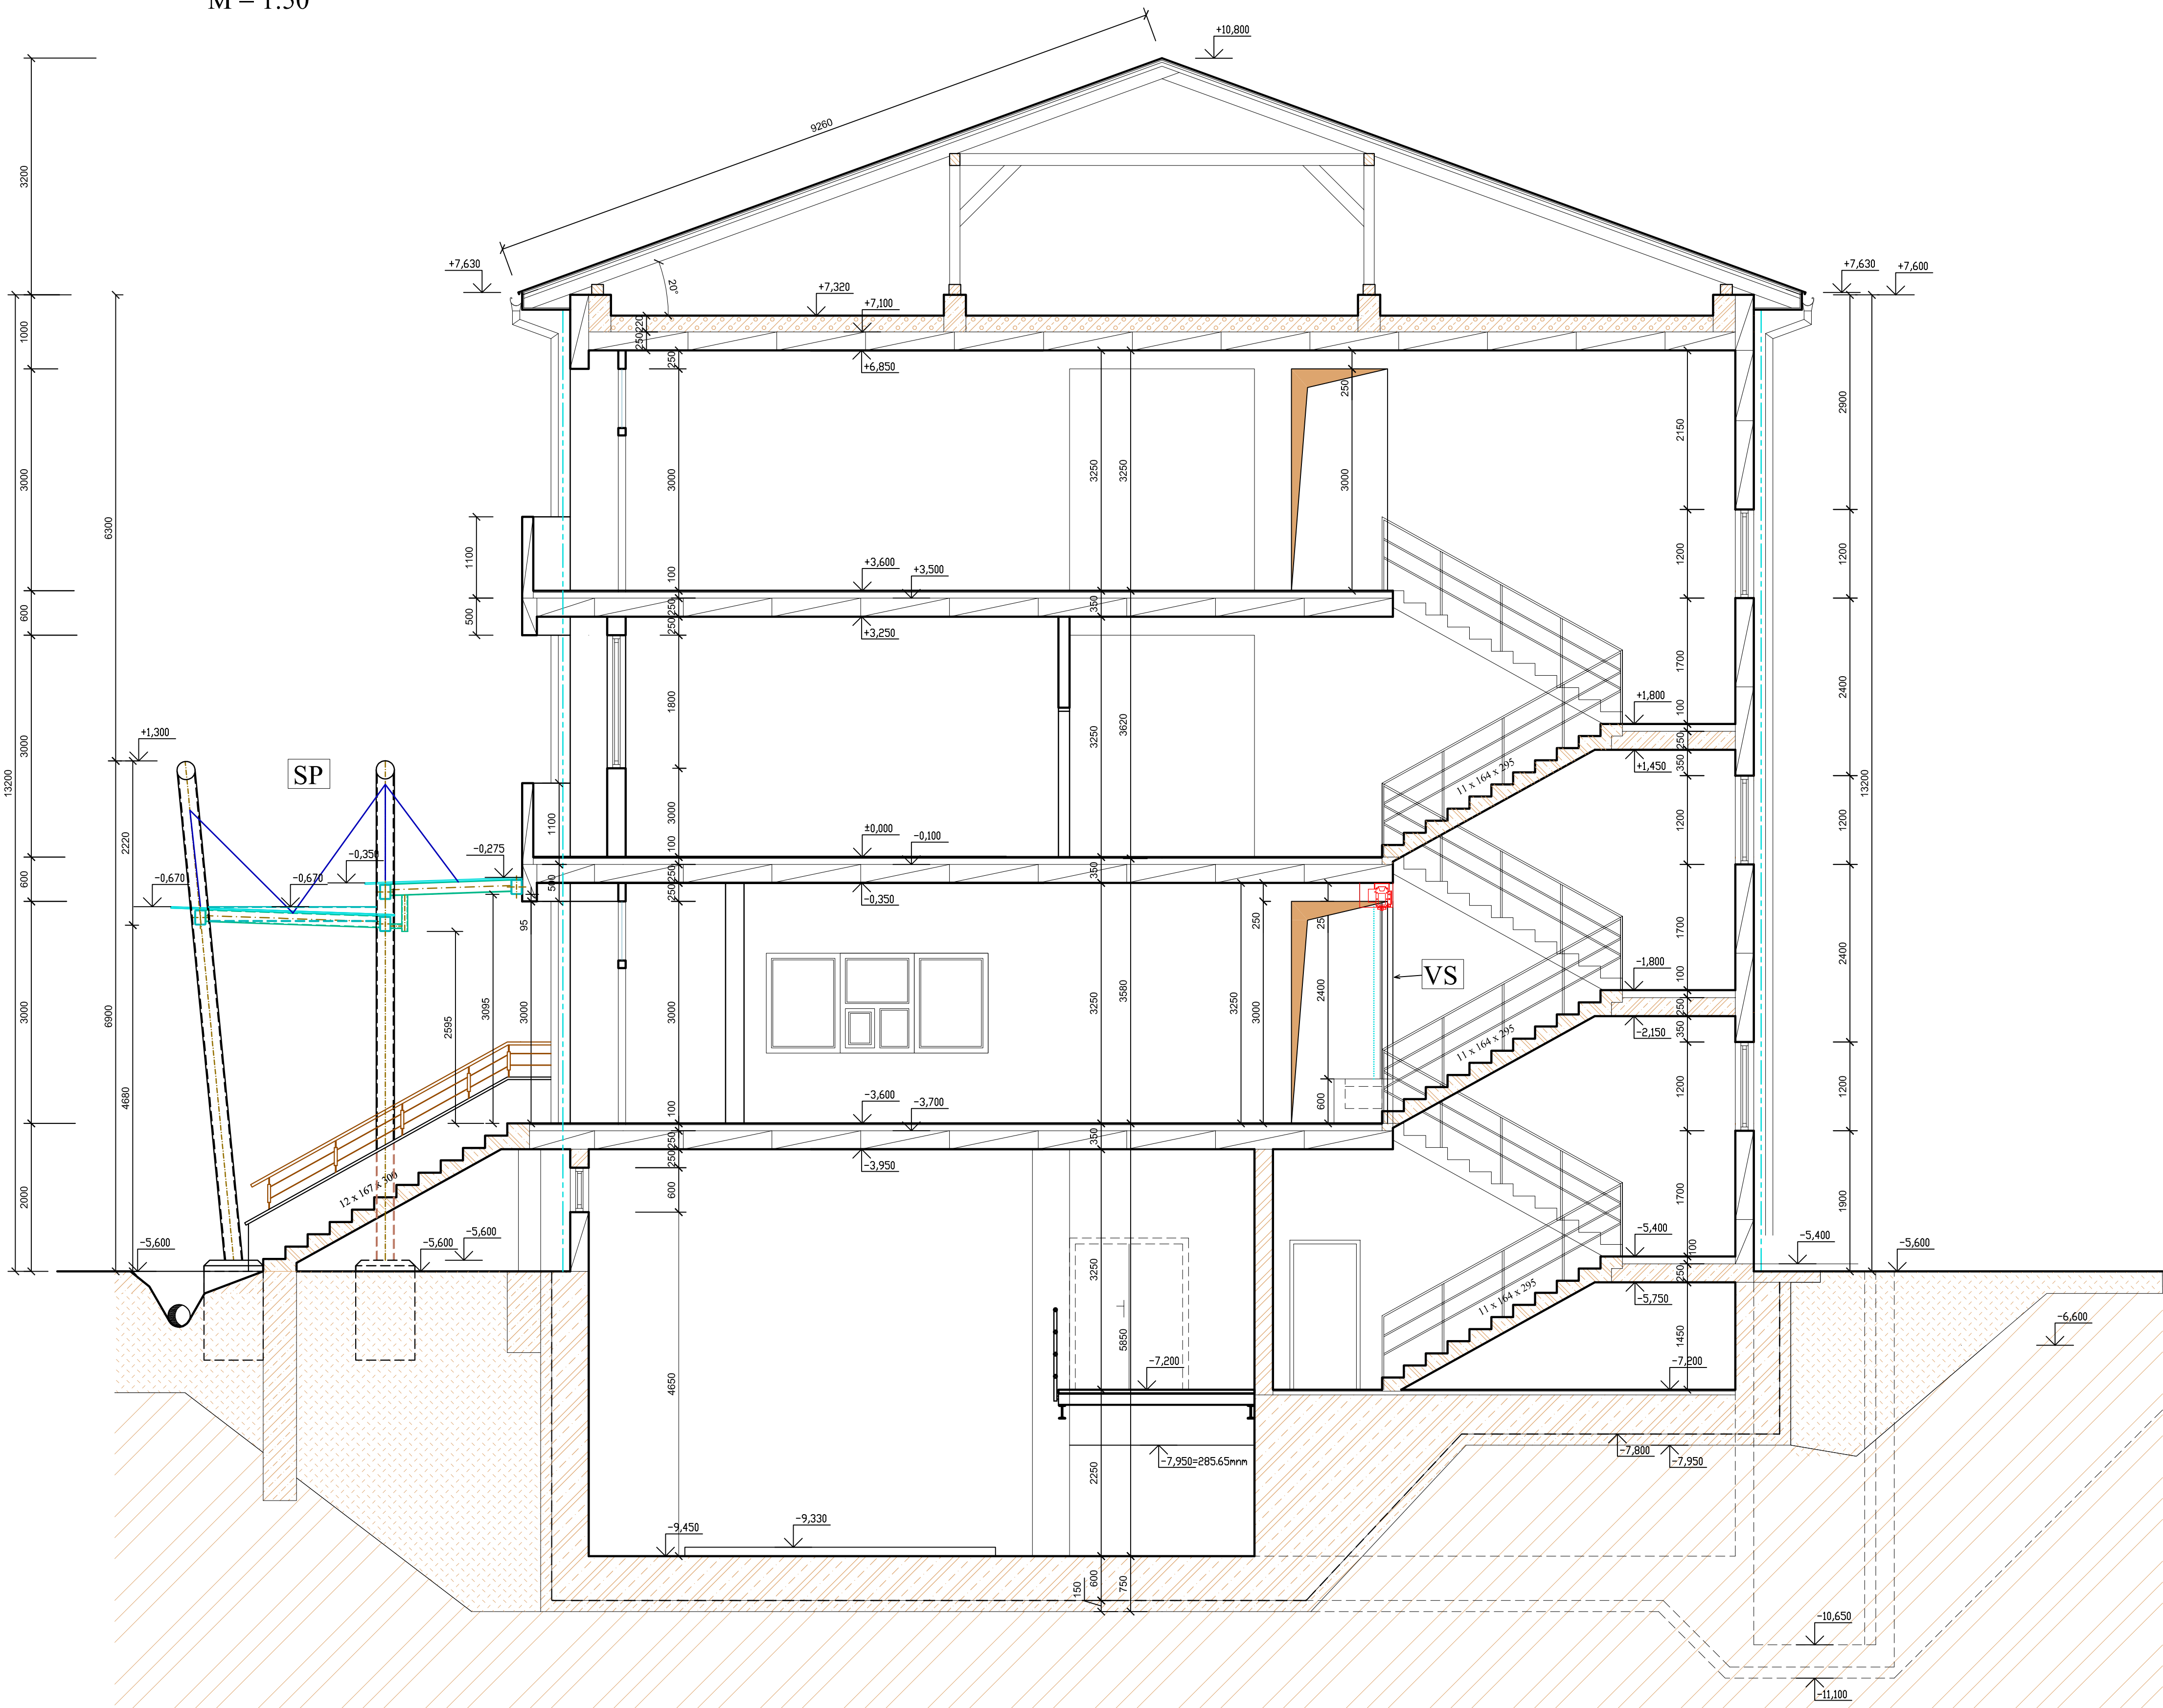
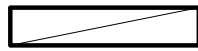

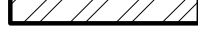
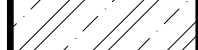
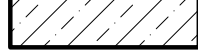
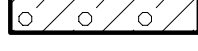
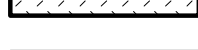

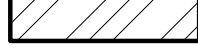


REZ A-A' - NOVÝ STAV

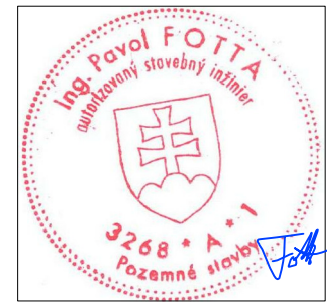
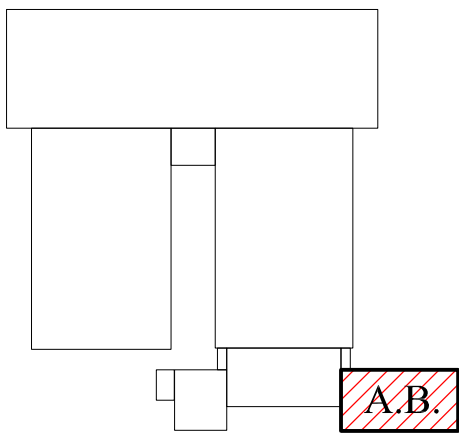
M = 1:50



LEGENDA MATERIÁLOV

-  ZATEPLENIE OBVODOVÉHO MURIVA
MINERÁLNOU TEPELNOU IZOLÁCIOU hr.: 100mm
+ PLASTOVÝ KRYCÍ OBKLAD "SIDING"
OBVODOVÉ MURIVO
Z PÓROBETONOVÝCH PANELOV hr.: 250 mm
-  KOMINOVÉ TEHLOVÉ MURIVO
NA CEMENTOVÚ MALTU
-  VNÚTORNÉ DELIACE PRIEČKY Z TEHÁL hr.: 150
a 115 mm NA VÁPENNOCEMENTOVÚ MALTU
-  OCELOBETONOVÉ MONOLITICKÉ KONŠTRUKCIE
-  KONŠTRUKCIE Z PROSTÉHO BETÓNU
-  KONŠTRUKCIE ZO ŠKVAROBETÓNU
-  HUTNENÝ ŠTRKOVÝ ZÁSYP
-  SKLADBA SPEVNENEJ PLOCHY PO OBVODE OBJEKTU
-  RASTLÝ TERÉN
- VS** VODNÁ STENA - ZÁCLONA
PADAJÚCA VODA PO NILONOVÝCH VLÁKNACH
Z HORNEJ NEREZOVEJ NÁDRŽKY DO
SPODNÉHO REZERVOÁRA VODY - MINI BAZÉNIK
- SP** PRESKLENENÝ PRÍSTREŠOK VONKAJŠIEHO SCHODISKA
ZAVESENÉHO NA ŠTVORICI BEZŠVÍKOVÝCH
NEREZOVÝCH RÚR DN 245/14
OSADENÝCH NA ZÁKLADOVÝCH PÁTKÁCH

POZNÁMKA:
KOTVENIE SKLAD NOSNEJ KONŠTRUKCII; STYK
JEDNOTLIVÝCH SKLENÝCH TABÚL A INÉ
KONŠTRUKČNÉ DETAILY BUDÚ UPRESNÉ
S DODÁVATEĽOM PRI REALIZÁCII STAVBY



Odborné pomoci pre prípravu projektov
Kohézneho fondu vo vodnom sektore
EUROPEAID/119497/D/SV/SK



VPRAVODVÁ: Ing. J. Čebulák	ZODPOVEDNÝ PROJEKTANT: Ing. P. Fotta	HLAVNÝ INŽINIER PROJEKTU: Ing. L. Hnidiak	Enviroline s.r.o. KOŠICE E-mail: enviroline@enviroline.sk Mobil: 0911 447 791 Fax: 055 632 41 62
KRAJ: Prešovský	OKRES: Snina		
INVESTOR: Východoslovenská vodárenská spoločnosť a.s., Košice			
STUPEŇ: Projektová dokumentácia pre stavebné povolenie a realizáciu stavby			
STAVBA: STAKČIN – INTENZIFIKÁCIA ÚPRAVNE VODY	ČÍSLO ZÁKAZKY: 0810605	PARE:	
AKCIA: Starina – úprava vody a zdvojenie prírodného potrubia	DATUM: 01. 2015		
OBJEKT: SO 0202 – Stavebné úpravy objektov II. stupňa úpravy STAVEBNÉ ÚPRAVY ADMINISTRATÍVNEJ BUDOVY – STAVEBNÁ ČASŤ	MIERKA: 1:50	ČÍSLO PRÍLOHY: E.2.4.1–18	
PRÍLOHA: Rez A–A' – nový stav			