


- LEGENDA:
- Obvody merania veličín
 - Sieť Ethernet (LAN)
 - Technologická sieť PROFIBUS
 - OLM - Optická / metalický prevod
 - OSM - Optická / metalický prevod

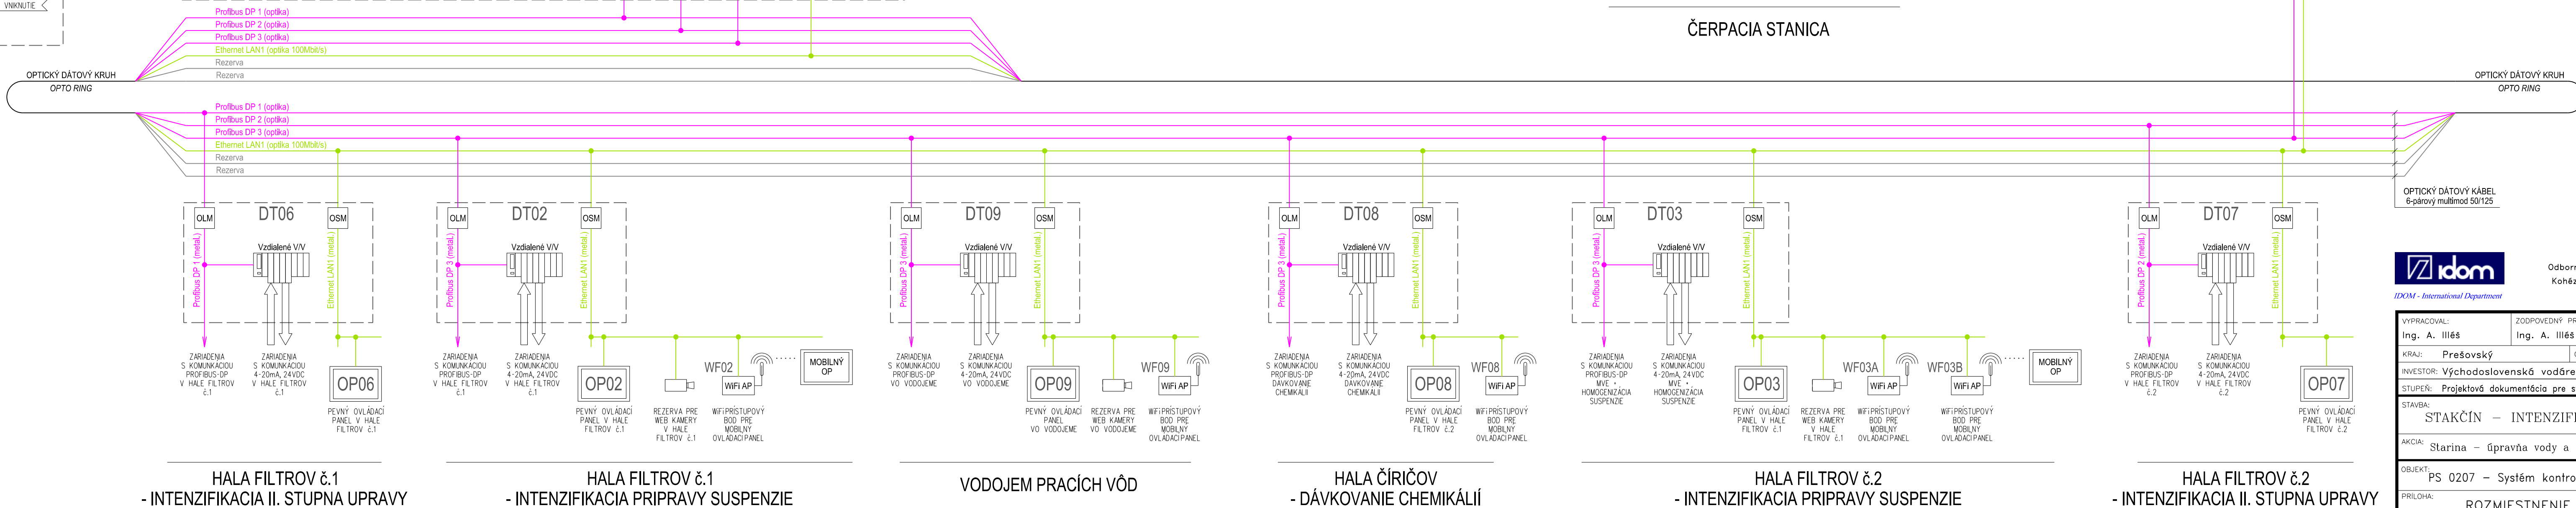

idom		Odborný Kohéz	
IDOM - International Department			
VYPRACOVAL:	ZODPOVEDNÝ PR		
Ing. A. Illiš	Ing. A. Illiš		
KRAJ:	Prešovský		
INVESTOR:	Východoslovenské vodárne		
STUPEŇ:	Projektová dokumentácia pre st		
STAVBA:	STAKČÍN - INTENZIFI		
AKCIA:	Starina - úprava vody a z		
OBJEKT:	PS 0207 - Systém kontrol		
PRÍLOHA:	ROZMIESTNENIE		