


POHĽAD VÝCHODNÝ - NOVÝ STAV

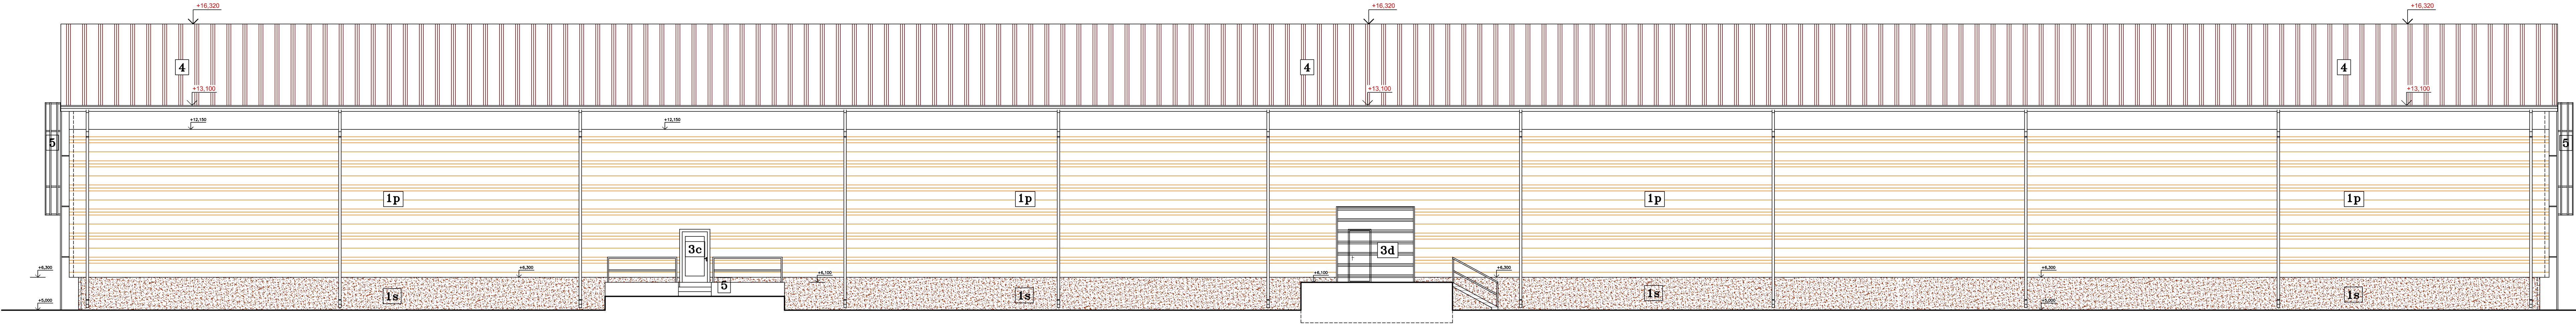

LEGENDA POVRCHOV

- 1s** SOKEL - MARMOLITOVÁ OMIETKA
FARBA BORDOVÁ
- 1p** OBVODOVÝ PLÁŠŤ
SENDVIČOVÉ TEPELNOIZOLAČNÉ PANEĽY
FARBA SVETLO HNEDÁ
- 3c** PLASTOVÉ DVERE
FARBA BIELA
- 3d** VÝSUVNÉ SEKČKÉ VRÁTA S PLASTOVOU VÝPLŇOU
FARBA BIELA
- 4** STREŠNÁ KRYTINA
OCEĽOVÝ TVAROVANÝ POPLASTOVANÝ PLECH
FARBA HNEDÁ
- 5** OCEĽOVÝ REBRÍK



Odborná pomoc pre prípravu projektov
Kohézneho fondu vo vodnom sektore
EUROPEAID/119497/D/SV/SK



| | | |
|--|---|--|
| VYPRACOVAL: Ing. J. Cebuliak | ZODPOVEDNÝ PROJEKTANT: Ing. P. Fotta | HLAVNÝ INŽINIER PROJEKTU: Ing. L. Hnidiak |
| KRAJ: Prešovský | OKRES: Snina | |
| INVESTOR: Východoslovenská vodárenská spoločnosť a.s., Košice | | |
| STUPEŇ: Projektová dokumentácia pre stavebné povolenie a realizáciu stavby | | |
| STAVBA: STAKČÍN – INTENZIFIKÁCIA ÚPRAVNE VODY | ČÍSLO ZAKAZKY: 0810605 | PARE: |
| AKCIA: Starina – úpravná vody a zdvojenie prívodného potrubia | DÁTUM: 01.2015 | |
| OBJEKT: SO 0201 – Stavebné úpravy objektov I. stupňa úpravy STAVEBNÁ ČASŤ | MIERKA: 1:100 | ČÍSLO PRÍLOHY: E.1.1–27 |
| PRÍLOHA: Pohľad východný – nový stav | | |



E-mail: enviroline@enviroline.sk
Mobil: 0911 447 791
Tel: 055 / 622 57 05
Fax: 055 / 625 41 52