


PÔDORYS SUTERÉNU na -3,300 - STARÝ STAV
M = 1:100

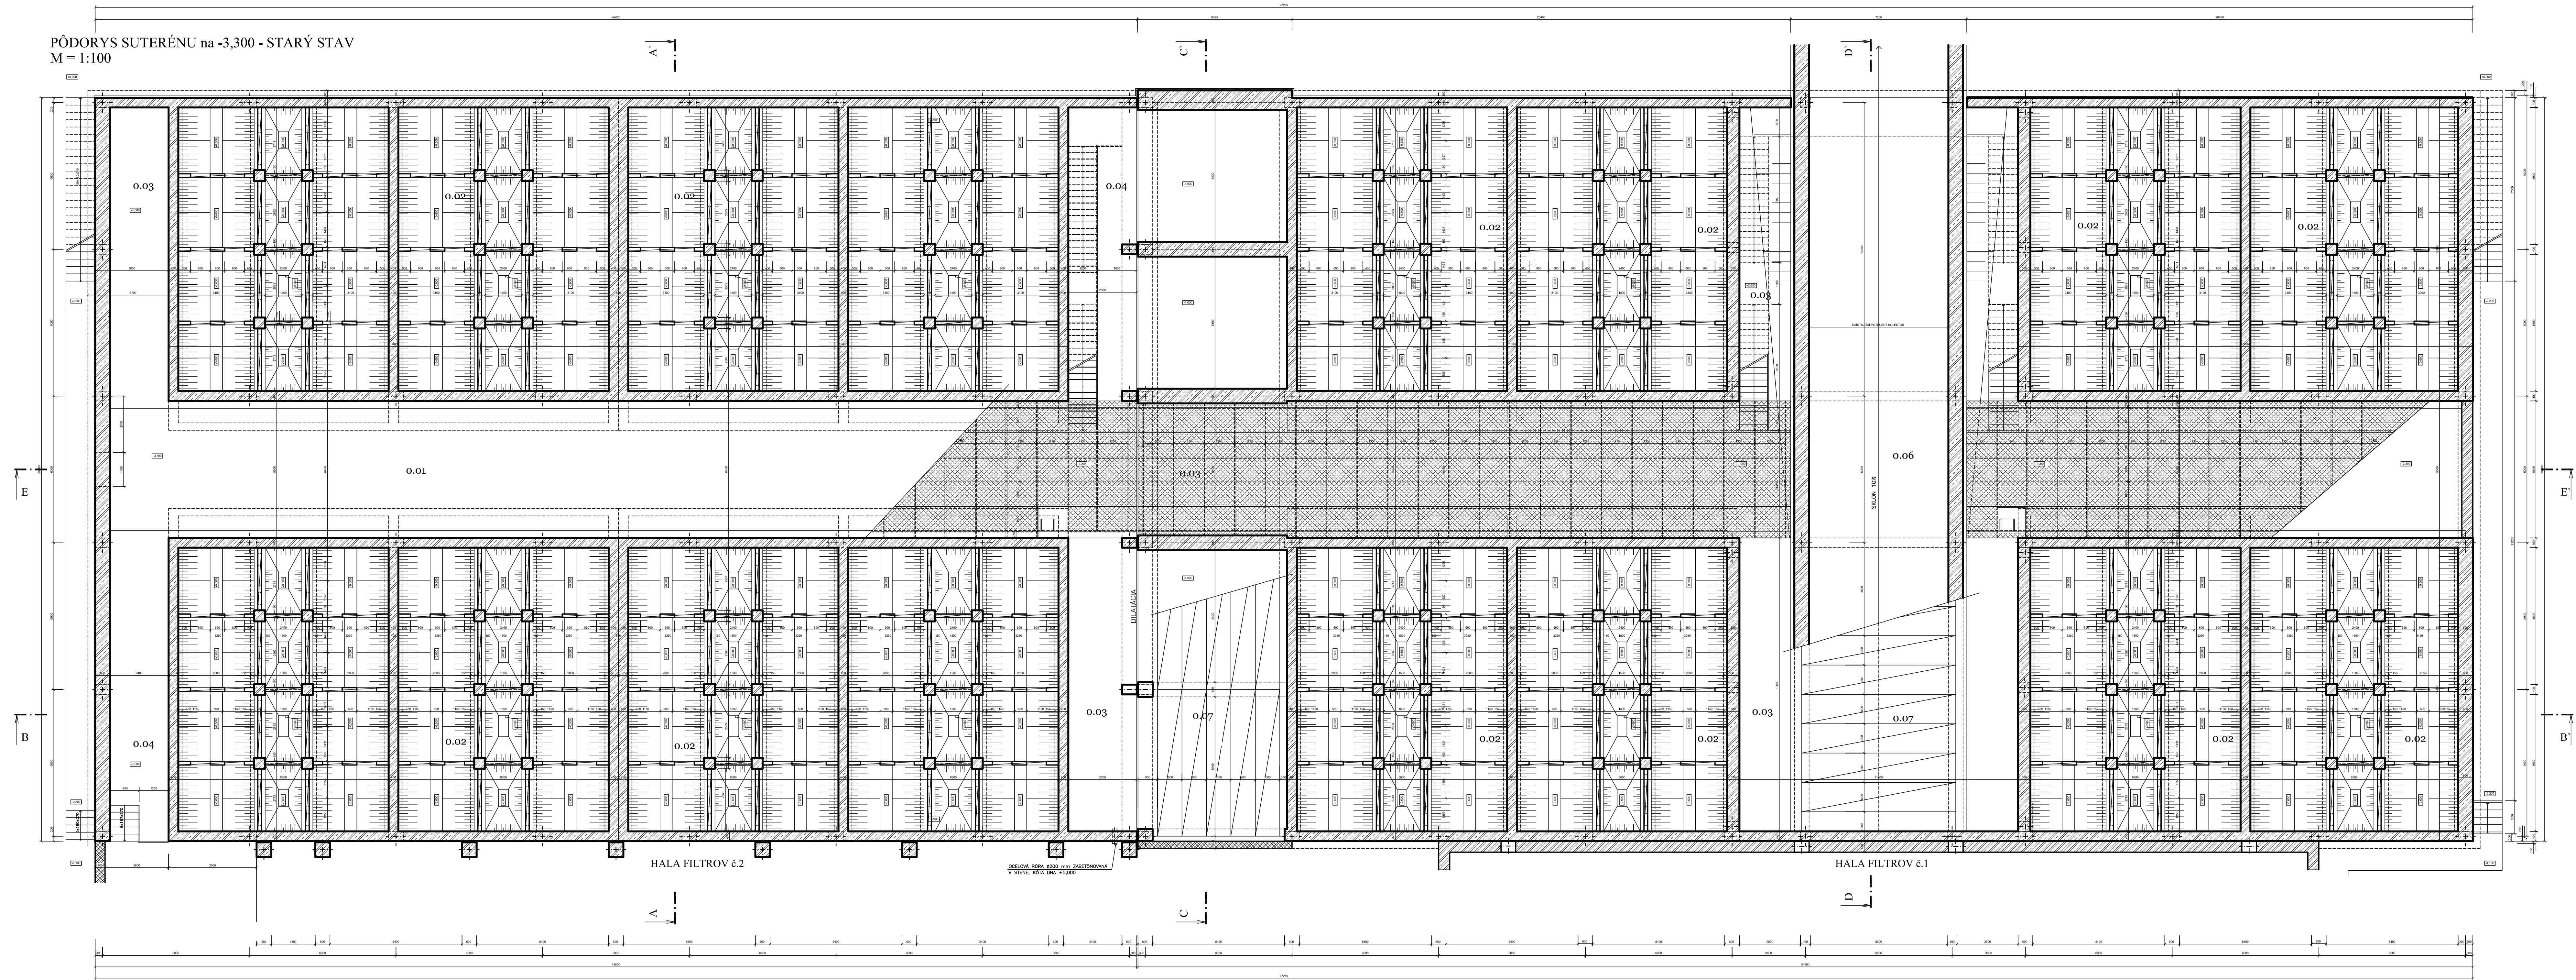

LEGENDA MIESTNOSTÍ

Č.M.	NÁZOV MIESTNOSTI	PLOCHA m2	DRUH PODLAHY	POVRCH STIEN	POVRCH STROPU	POZNÁMKA
0.01	KANÁLOVÝ PRIESTOR	498,4	BETONOVÝ POTER	STUKOVÁ OMIETKA	STUKOVÁ OMIETKA	
0.02	NÁDRŽE ČIRČOV	1469,68	BETONOVÝ POTER	STUKOVÁ OMIETKA	STUKOVÁ OMIETKA	
0.03	POTRUBNÉ PRIESTORY	661,1	OCELOVÉ ROŠTY	STUKOVÁ OMIETKA	STUKOVÁ OMIETKA	
0.04	KOMUNIKÁČNE CHODBY	33,12	BETONOVÝ POTER	STUKOVÁ OMIETKA	STUKOVÁ OMIETKA	
0.05	SPOJOVACIA PRÍSTAVBA	17,98	BETONOVÝ POTER	STUKOVÁ OMIETKA	STUKOVÁ OMIETKA	
0.06	POTRUBNÝ KOLEKTOR	236,88	BETONOVÝ POTER	STUKOVÁ OMIETKA	STUKOVÁ OMIETKA	
0.07	KOMUNIKÁCIA VOZIDIEL	17,75	BETONOVÝ POTER	STUKOVÁ OMIETKA	STUKOVÁ OMIETKA	

LEGENDA MATERIÁLOV

- OCELOVÝ REBROVÝ PLECH HR. 6mm
- OBVODOVÉ POROBETONOVÉ PANELE hr.: 300 mm
- VNÚTORNÉ DELIACE PRIEČKY Z TEHÁL hr.: 150 NA VÁPENOCEMENTOVÚ MALTU
- OCELOBETONOVÉ MONOLITICKÉ KONŠTRUKCIE



Odborná pomoc pri príprave projektov
Kohárskeho fondu vo vodnom sektore
EUROPEAD/19497/D/SV/SK

VYPRACOVAL: Ing. J. Čebulák
KRAJ: Prešovský
INVESTOR: Východoslovenská vodárenská spoločnosť a.s., Košice
STUPEŇ: Projektová dokumentácia pre stavebné povolenie a realizáciu stavby
STAVBA: STAKČÍN - INTENZIFIKÁCIA ÚPRAVNE VODY

ZODPOVEDNÝ PROJEKTANT: Ing. P. Fotlo
OKRES: Snina
HLAVNÝ INŽINIER PROJEKTU: Ing. L. Hnidiak

Enviroline s.r.o. KOŠICE
E-mail: enviroline@enviroline.sk
Mobi: 0911 447 791
Tel: 055 622 57 05
Fax: 055 625 41 52

AKCIA: Starina - úprava vody a zdvojenie prívodného potrubia
OBJEKT: SO 0201 - Stavebné úpravy objektov I. stupňa úpravy STAVEBNÁ ČASŤ
PRÍLOHA: Pôdorys 1.PP - pôvodný stav

ČÍSLO ZÁKAZKY: 0810605
PARE: 01.2015

ČÍSLO PRÍLOHY: 1:100
E.1.1-03