








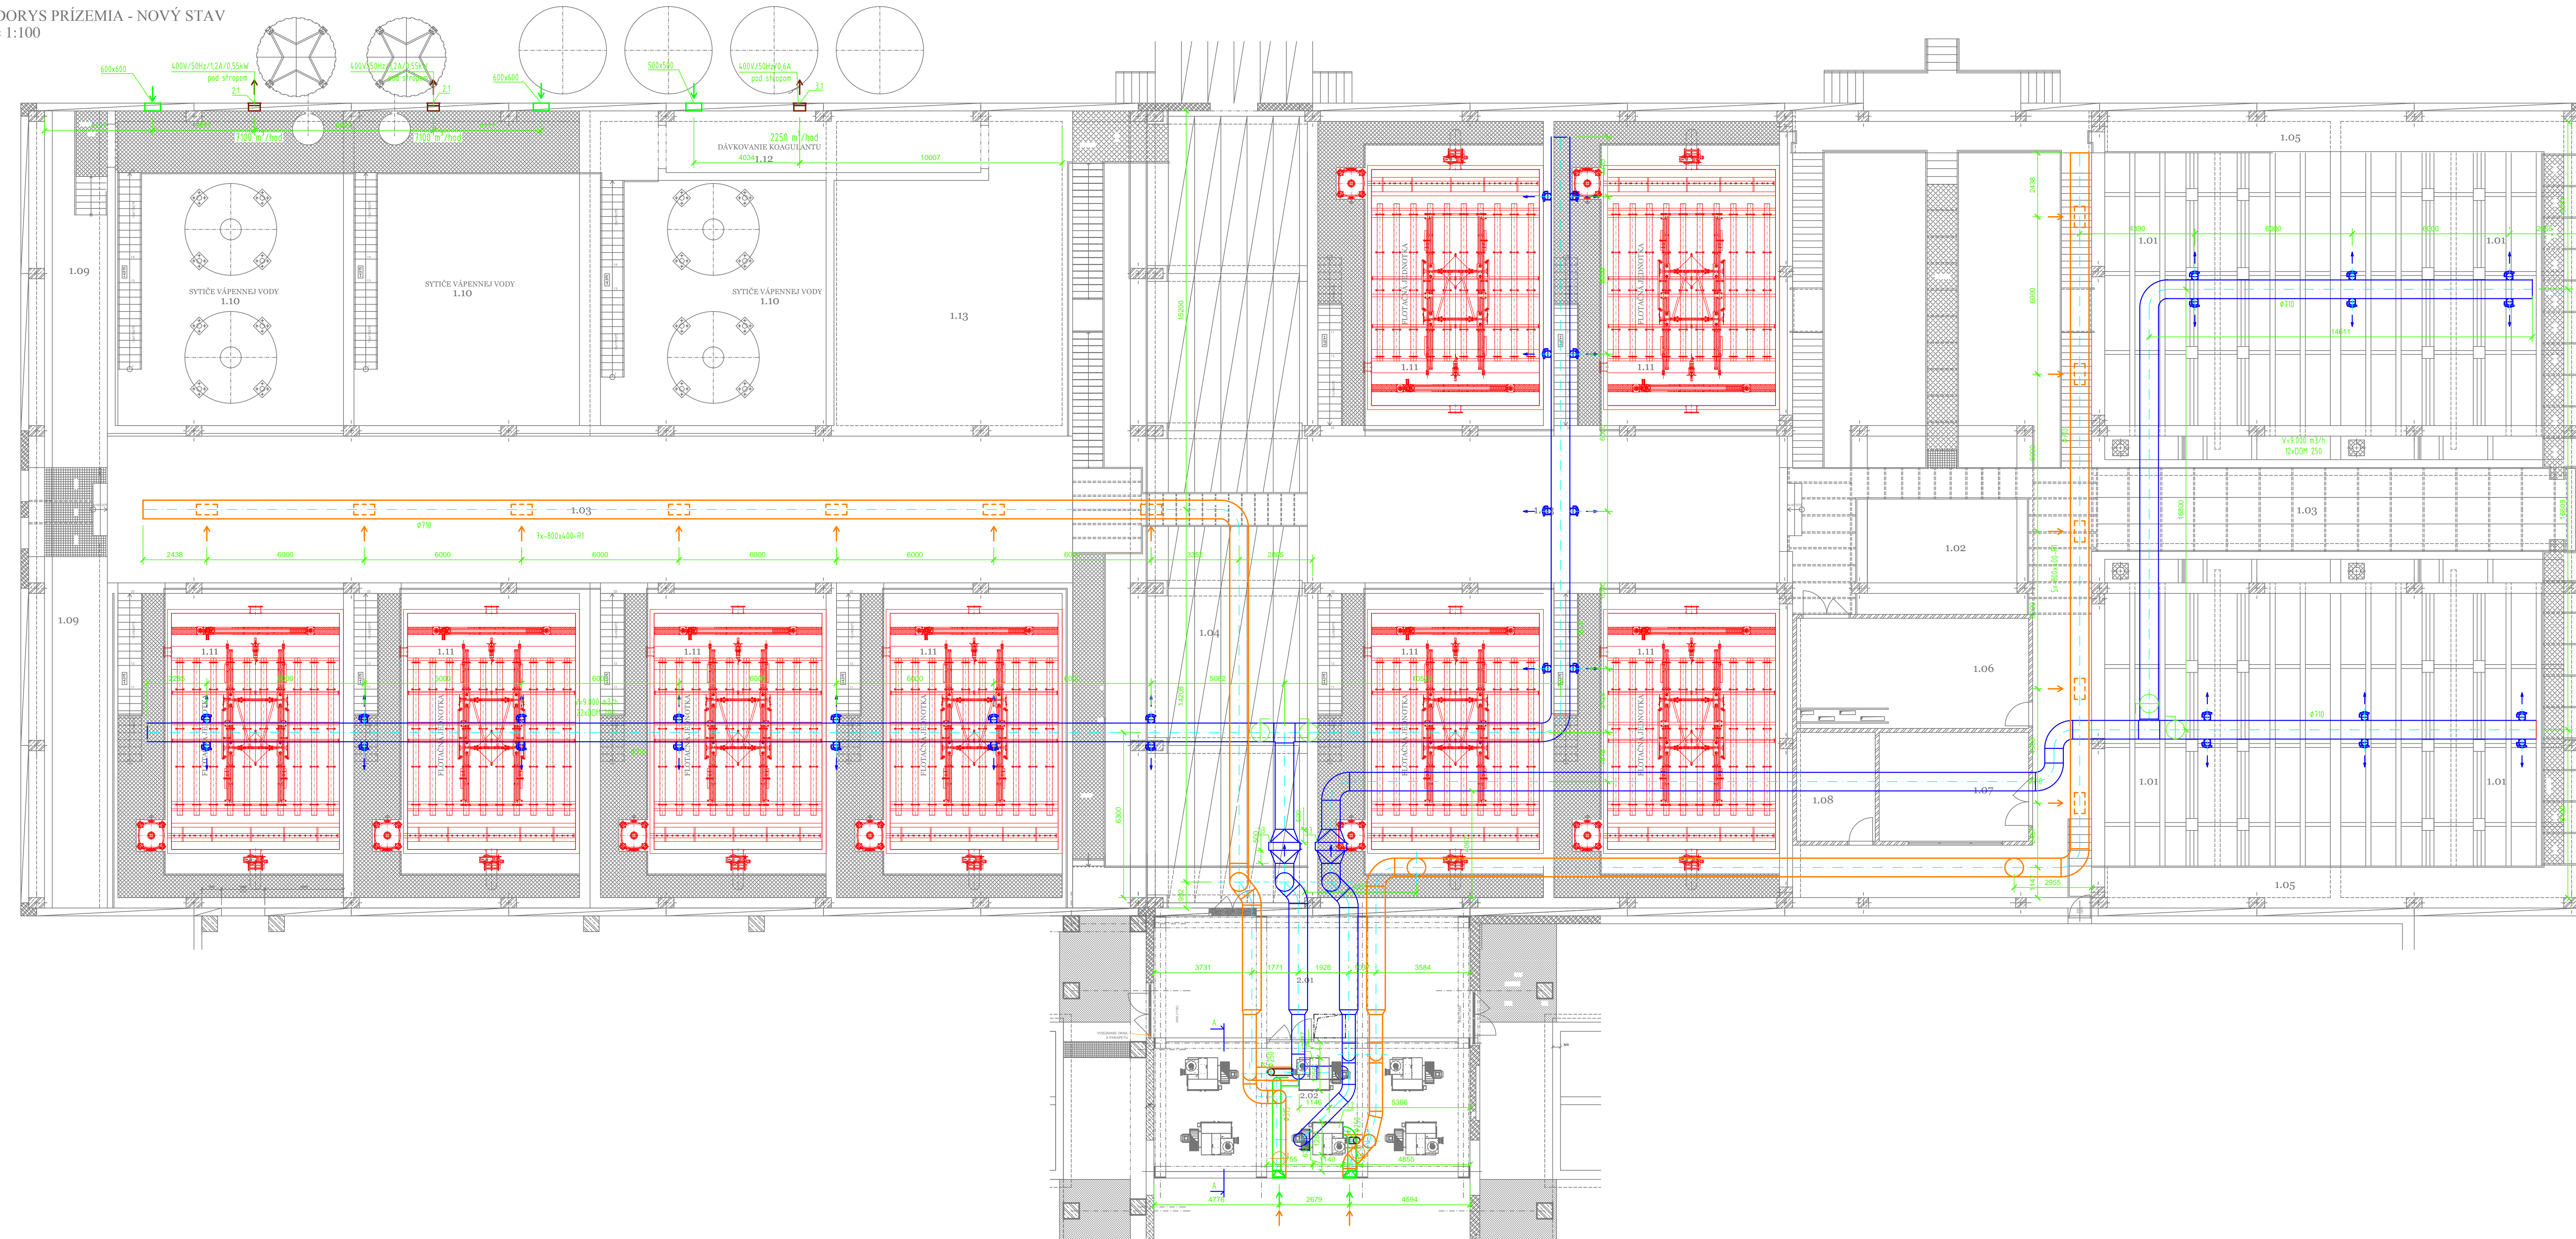


PÔDORYS PRÍZEMIA - NOVÝ STAV
M = 1:100



LEGENDA MIESTNOSTÍ


LEGENDA MATERIÁLOV

- | | |
|---|--|
|  | MURIVO Z TEHÁL P-100 NA MALTU CEMENTOVU MC-100 |
|  | OCELOVÝ REBROVÝ PLECH HR. 6mm |
|  | OBVODOVÉ POKRYTOČNÉ PANEĽY hr. 300 |
|  | VNÚTORNÉ DĽAŽE PŘÍČKY Z TEHÁL hr.: 150 NA VÁPENČEMENTOVU MALTU |
|  | OCELOBETONOVÉ MONOLITICKÉ KONŠTRUKCIE |
-
- NOVÉ KONŠTRUKCIE:
- | | |
|---|--|
|  | NOVÉ MURIVO Z PRESŤNÝCH TVÁRNIC hr.300 mm NA LEPIACU MALTU |
|  | |
|  | |
|  | NOVÉ KONŠTRUKCIE Z KOMPÓZITNÝCH MATERIÁLOV |

Poznámka:

- nechránené pozinkované alebo nerezové potrubie v exteriéri tepelne izolovať samolepiacou izoláciou hr. min. 150mm, o nálepiť ochrannú AL fóliu odstúň voči UV žiareniu
- pri montáži je potrebné koordinovať so ostatnými profesiami
- montáž je potrebné prispôbiť skutočnému stavu stavby

