


PÔDORYS 1.PP - PÔVODNÝ STAV  
M = 1:100

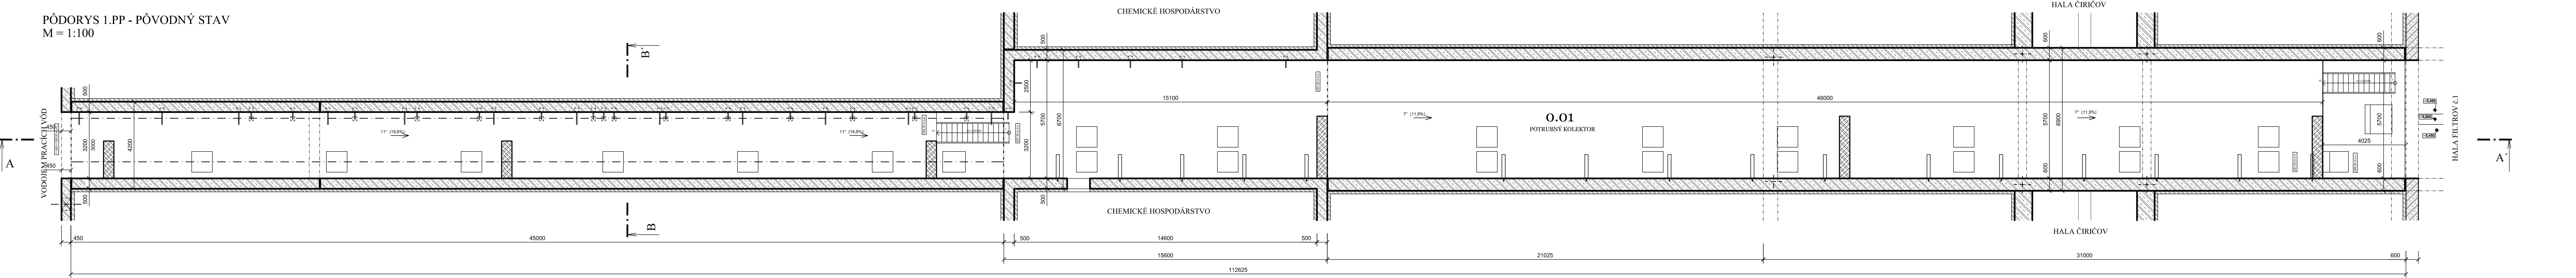

LEGENDA MIESTNOSTÍ

Č.M.	NÁZOV MIESTNOSTÍ	PLOCHA m2	DRUH PODLAHY	POVRCH STIEN	POVRCH STROPŮ	POZNÁMKA
0.01	POTRUBNÝ KOLEKTOR	525.9	BETÓNOVÝ POTER	POHLADOVÝ BETÓN	POHLADOVÝ BETÓN	

LEGENDA MATERIÁLOV

- OCÉLOBETÓNOVÉ MONOLITICKÉ KONŠTRUKCIE
- MURIVO Z TEHÁL Ivr. 450 mm NA VÁPENNOCEMÉNTOVÚ MALTU
- TEHLOVÁ OBMUROVKA

POZNÁMKA:

ROZMERY A PARAMETRE, KTORÉ SA NEDALI FYZICKY ZAMERAŤ SÚ PREVZATÉ Z DODANÝCH PODKLADOV



Odborná pomoc pre prípravu projektov  
Kohézneho fondu vo vodnom sektore  
EUROPEAID/119497/D/SV/SK



VYPRACOVAL: Ing. J. Cebulak	ZODPOVEDNÝ PROJEKTANT: Ing. P. Fotta	HLAVNÝ INŽINIER PROJEKTU: Ing. L. Hrdiak	s.r.o. KOŠICE E-mail: enviroline@enviroline.sk Mobil: 0911 447 791 Tel: 055 / 622 57 05 Fax: 055 / 625 41 52
KRAJ: Prešovský	OKRES: Snina		
INVESTOR: Východoslovenská vodárenská spoločnosť a.s., Košice	STUPEŇ: Projektová dokumentácia pre stavebné povolenie a realizáciu stavby	ČÍSLO ZÁKAZKY: 0810605	PARE:
STAVBA: STAKČÍN – INTENZIFIKÁCIA ÚPRAVNE VODY	AKCIA: Starina – úpravná vody a zdvojenie prívodného potrubia	DÁTUM: 01. 2015	
OBJEKT: SO 0202 – Stavebné úpravy objektov II. stupňa úpravy STAVEBNÉ ÚPRAVY POTRUBNÉHO KOLEKTORU – STAVEBNÁ ČASŤ	PRÍLOHA: Pôdorys 1.PP – pôvodný stav	MIERKA: 1:100	ČÍSLO PRÍLOHY: E.2.11.1–03