



PÔDORYS NA ±0,000 - STARÝ STAV
M = 1:100

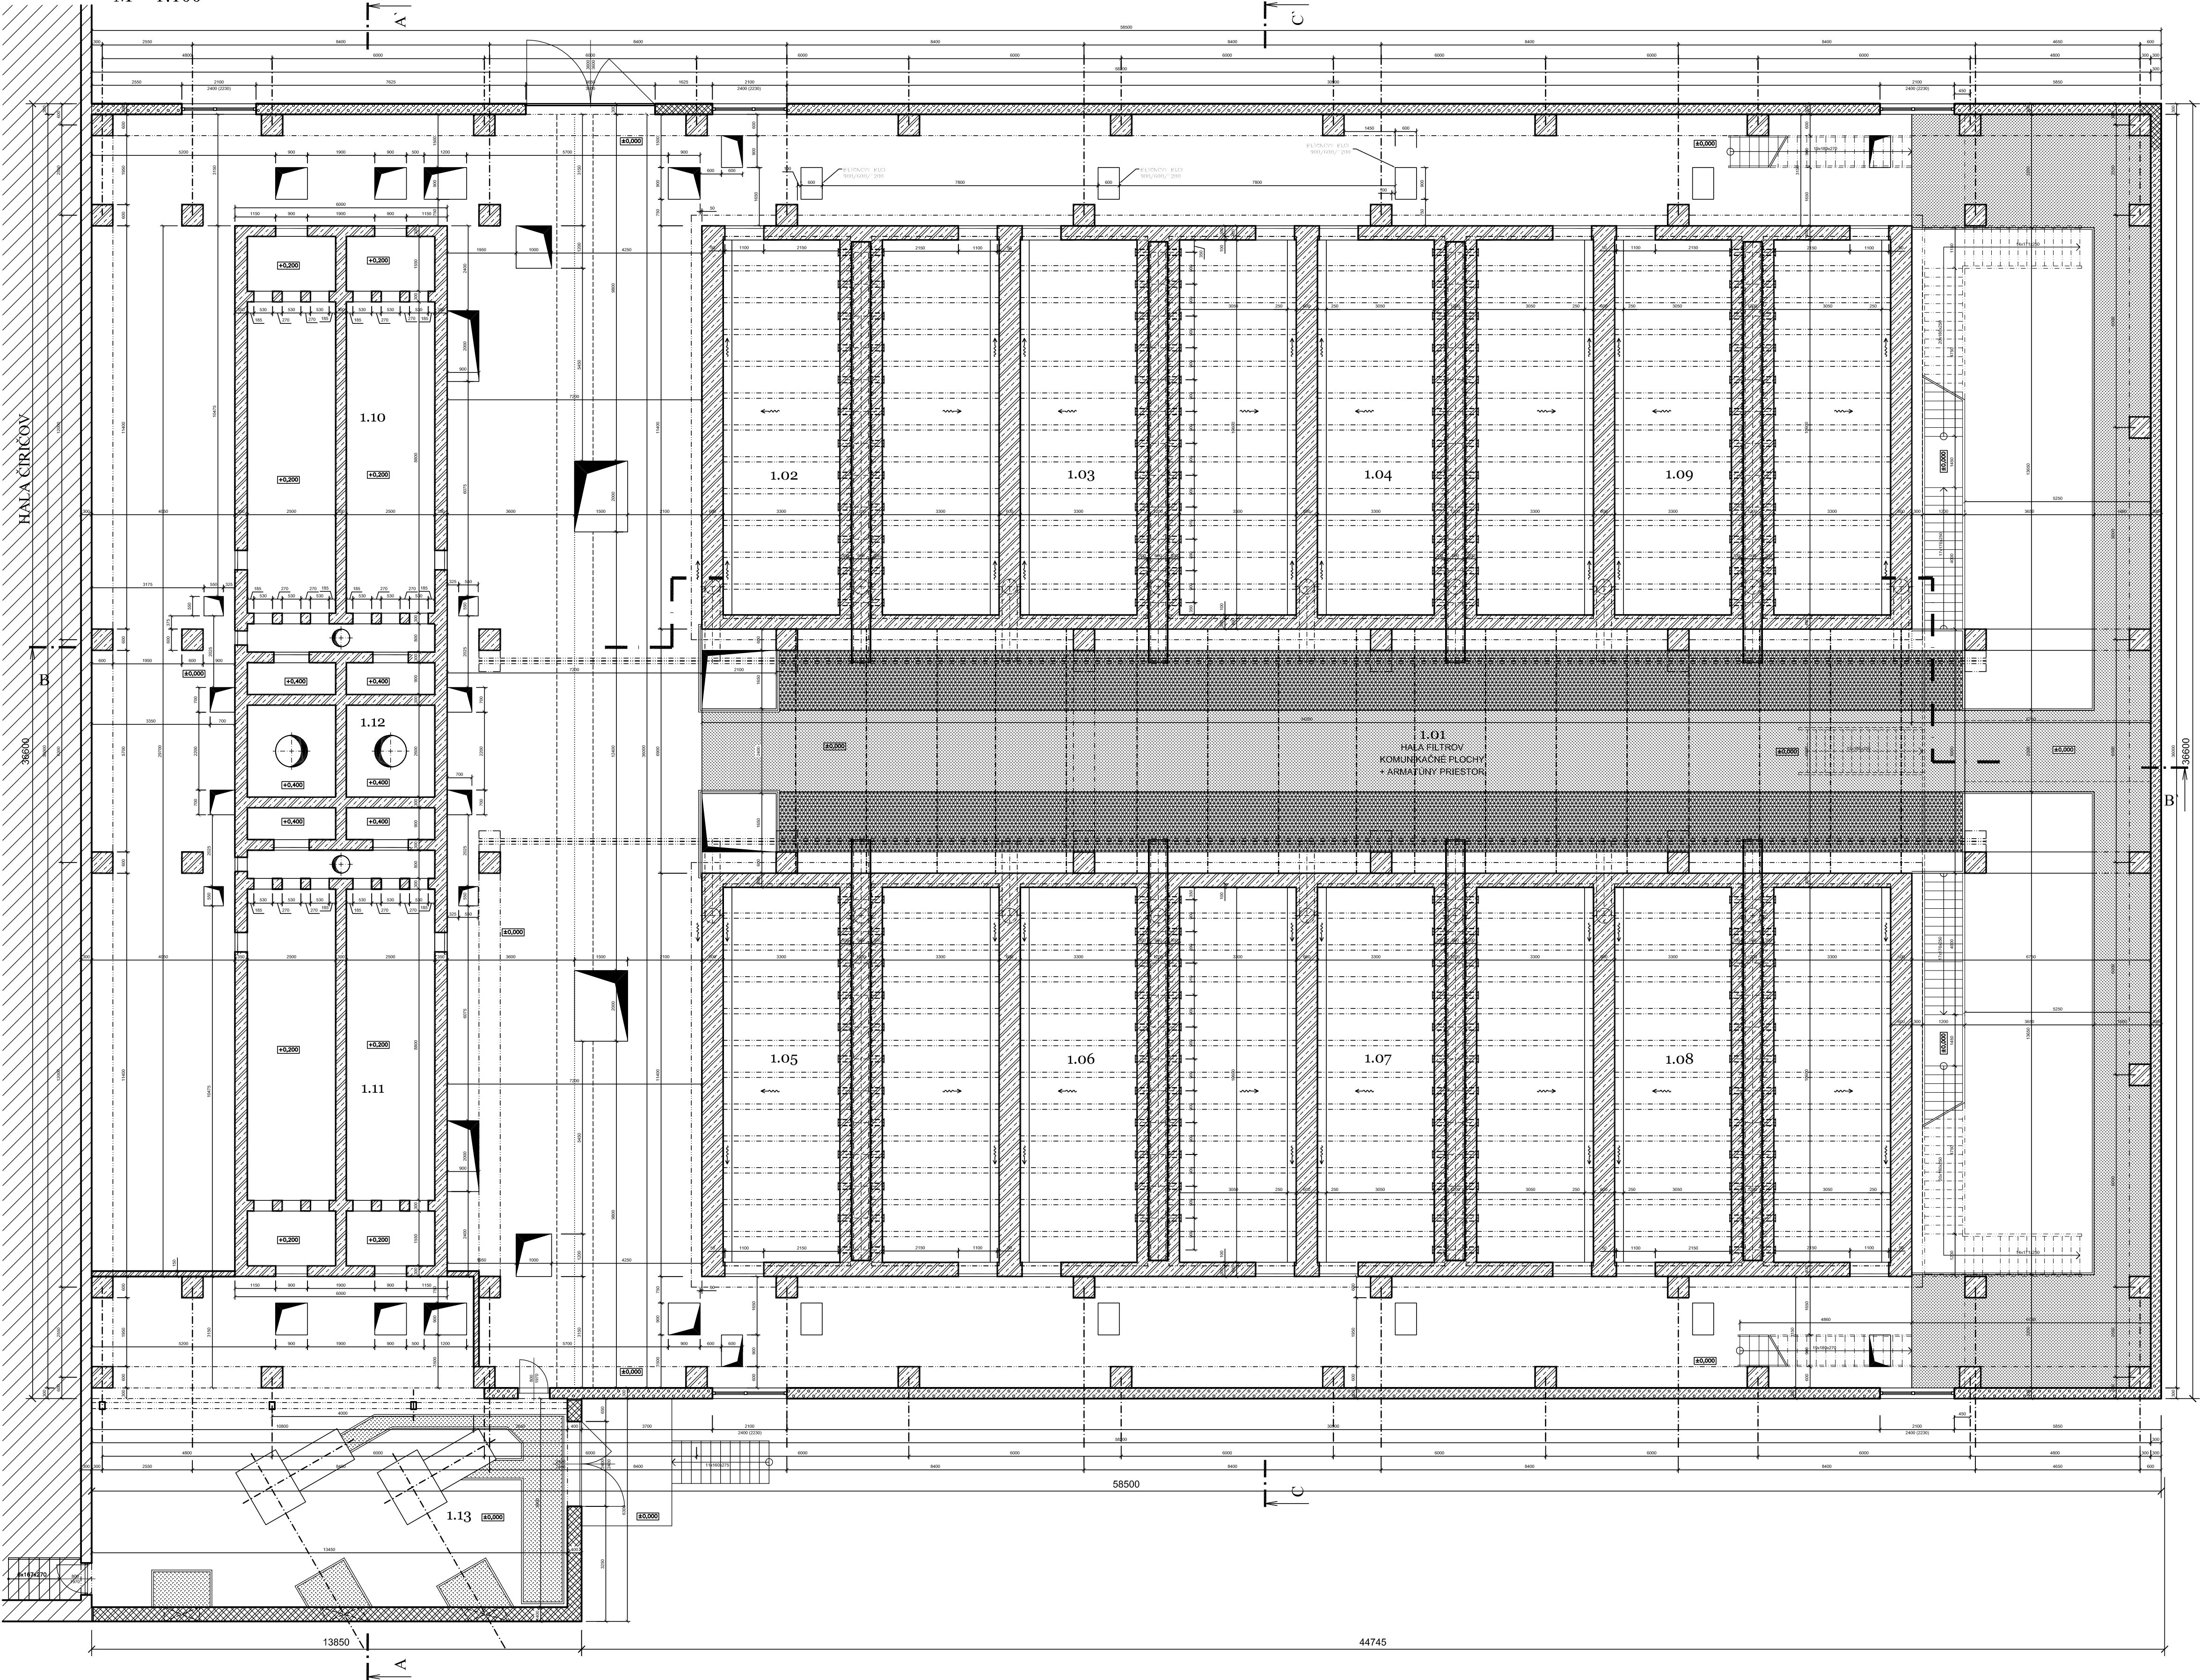

PÔDORYS NA +3,600 - STARÝ STAV
M = 1:50

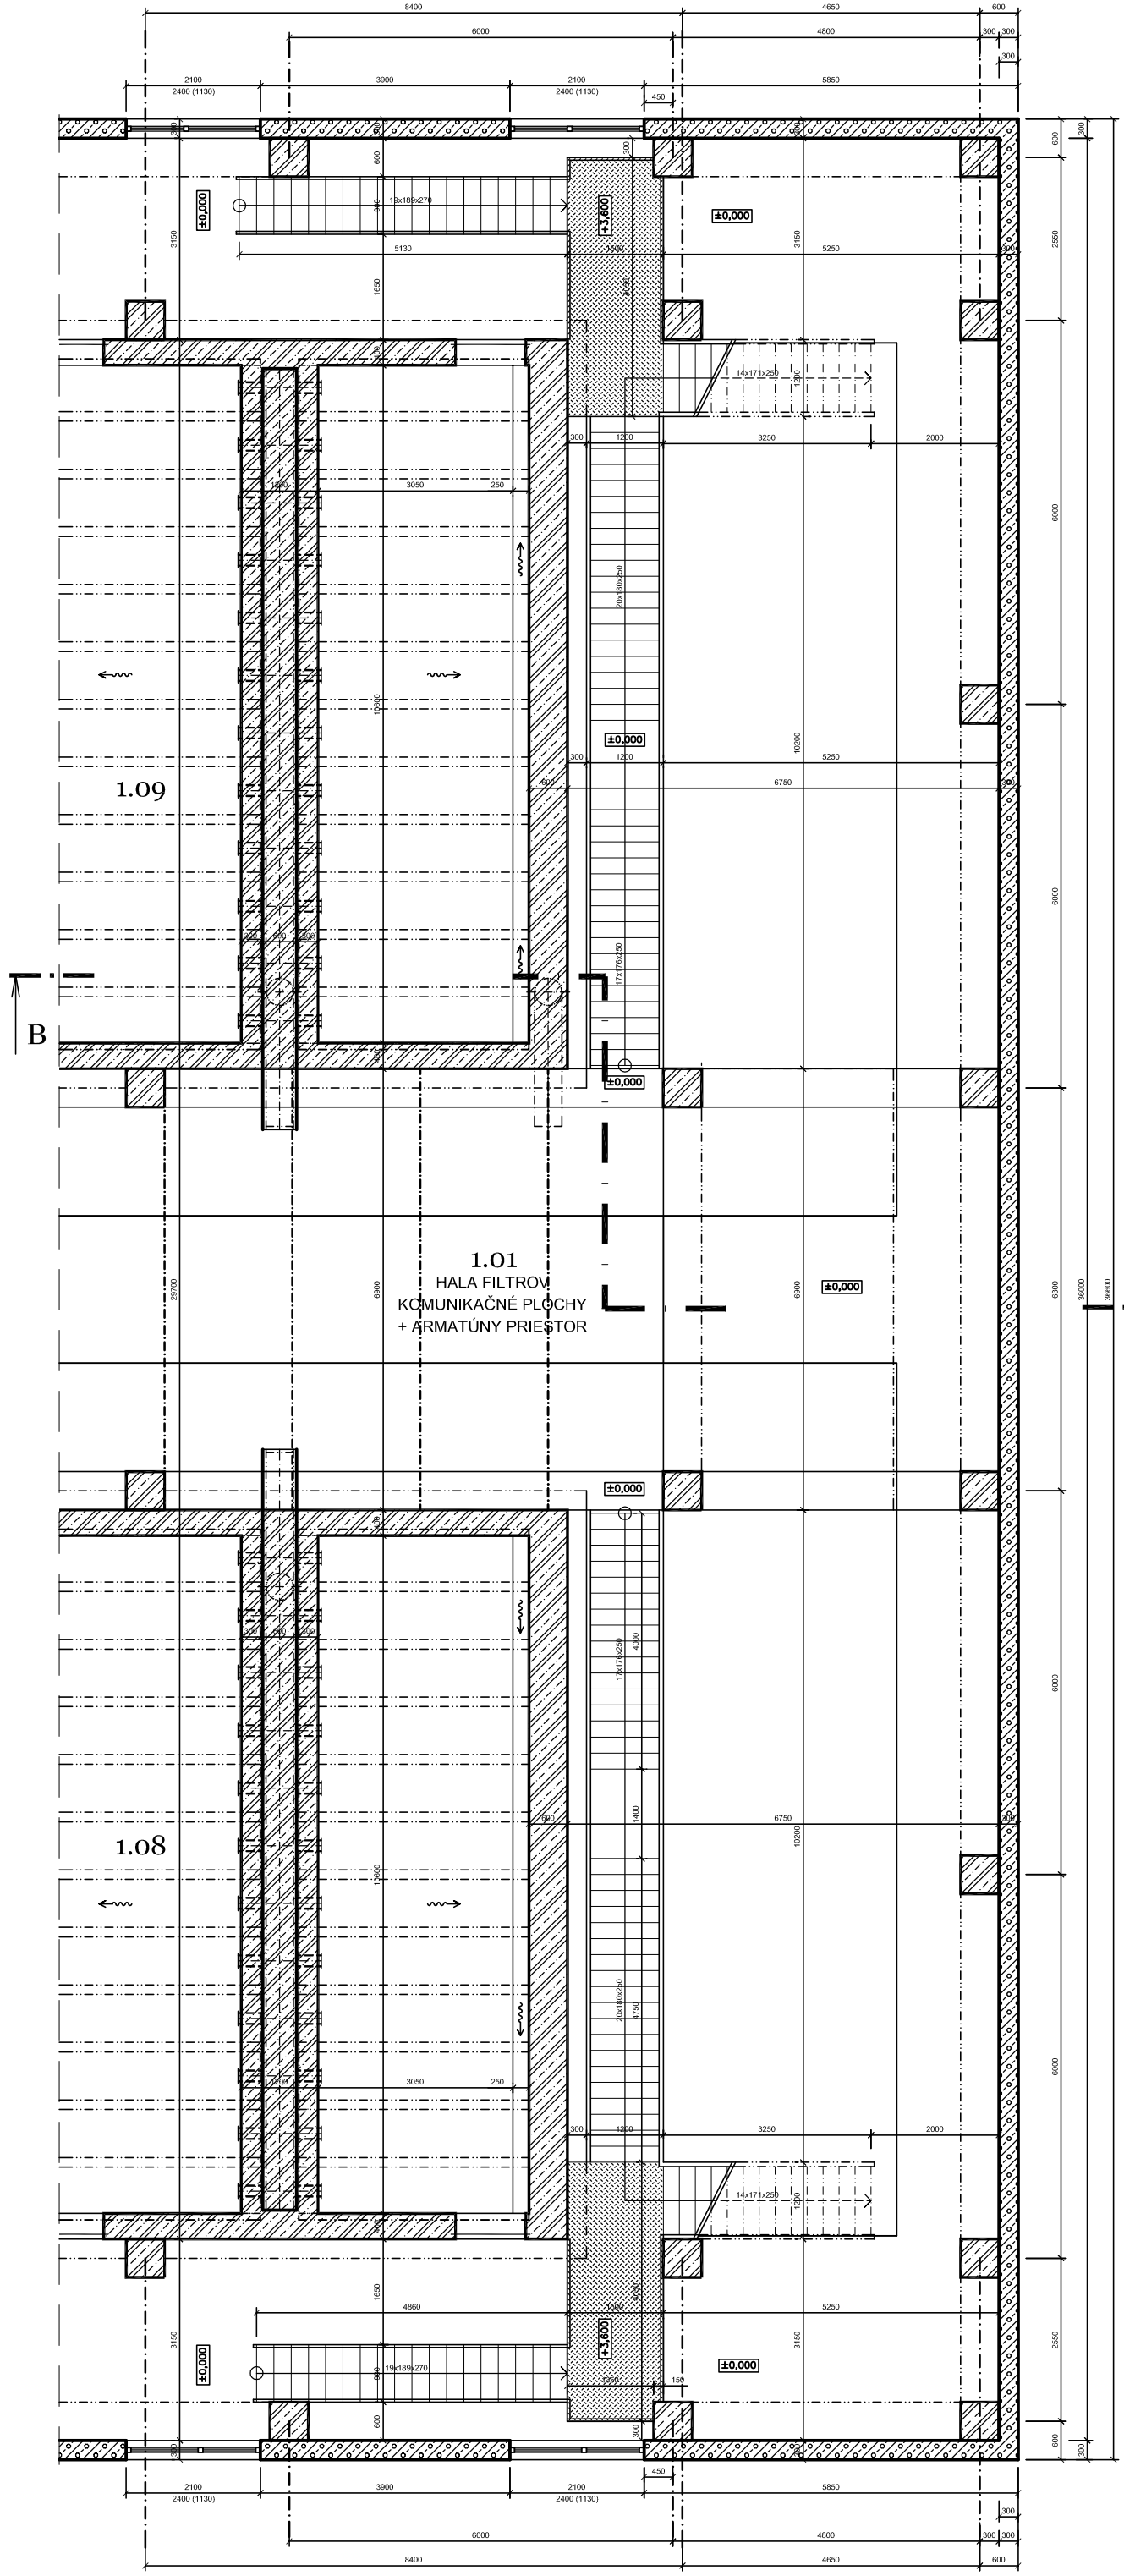

LEGENDA MIESTNOSTÍ

Č.M.	NÁZOV MIESTNOSTÍ	PLOCHA m2	DRUH PODLAHY	POVRCH STIEN	POVRCH STROPU	POZNÁMKA
1.01	HALA FILTROV KOMUNIKAČNÉ PLOCHY + ARMATÚRNY PRIESTOR	1060,0	BETÓNOVÝ POTER + PLECHOVÉ PODLAHY + OCELOVÉ ROŠTY	STUKOVÁ OMIETKA	STUKOVÁ OMIETKA	
1.02	FILTRACIA JEDNOTKA	70,0	BETÓNOVÝ POTER	STUKOVÁ OMIETKA	STUKOVÁ OMIETKA	
1.10	POMALÉ MIEŠANIE	51,8	BETÓNOVÝ POTER	POHĽADOVÝ BETÓN	STUKOVÁ OMIETKA	
1.11	POMALÉ MIEŠANIE	51,8	BETÓNOVÝ POTER	POHĽADOVÝ BETÓN	STUKOVÁ OMIETKA	
1.12	RÝCHLE MIEŠANIE	30,5	BETÓNOVÝ POTER	POHĽADOVÝ BETÓN	STUKOVÁ OMIETKA	
1.13	Malá vodná elektrárňa	115,1	BETÓNOVÝ POTER + OCELOVÉ PODLAHY	STUKOVÁ OMIETKA	STUKOVÁ OMIETKA	

LEGENDA MATERIÁLOV

- OBVODOVÝ PĽÁŠT - PLYNOSILKÁTOVÉ PREFABRIKOVANÉ PANEĽY hr.: 300 mm
- OBVODOVÉ NOSNÉ TEHLUVÉ MURIVO Z TEHÁĽ hr.: 400 mm NA VÁPENNOCEMENTOVÚ MALTU
- VNÚTORNÉ DELIACE PRIEČKY Z TEHÁĽ hr.: 150 a 115 mm NA VÁPENNOCEMENTOVÚ MALTU
- OCELOBETONOVÉ MONOLITICKÉ KONŠTRUKCIE


POZNÁMKA:

ROZMERY A PARAMETRE, KTORÉ SA NEDALI FYZICKY ZAMERAŤ SÚ PREVZATE Z DODANÝCH PODKLADOV



Odborná pomoc pre prípravu projektov
Koházeňského fondu vo vodnom sektore
EUROPEAID/119497/D/SV/SK

VYPRACOVAL: Ing. J. Cebulák	ZODPOVEDNÝ PROJEKTANT: Ing. P. Fotto	HLAVNÝ INŽINIER PROJEKTU: Ing. L. Hnidiak
KRAJ: Prešovský	OKRES: Snina	
INVESTOR: Východoslovenská vodárenská spoločnosť a.s., Košice		
STUPEŇ: Projektová dokumentácia pre stavebné povolenie a realizáciu stavby		
STAVBA: STAKČÍN - INTENZIFIKÁCIA ÚPRAVNE VODY		
AKCIA: Starina - úprava vody a zdvojenie prívodného potrubia		
OBJEKT: SO 0202 - Stavebné úpravy objektov II. stupňa úpravy HALA FILTROV č.2 - STAVEBNÁ ČASŤ		
PRÍLOHA: Pôdorys 1.NP - pôvodný stav		

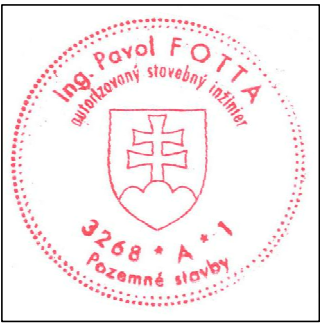

ENVIRONMENTALINE s.r.o. KOŠICE	ČÍSLO ZÁKAZKY: 0810605	PAR: 01.2015
E-mail: enviroline@enviroline.sk Tel: 055 / 622 57 05 Fax: 055 / 625 41 52	MIERKA: 1:100	ČÍSLO PRÍLOHY: E.2.2.1-04