



$$M = 1:50$$


LEGENDA MATERIÁLOV

MURIVO Z TEHÁL hr. 375 a 300 mm
NA VÁPENNOCEMENTOVÝ MALTU

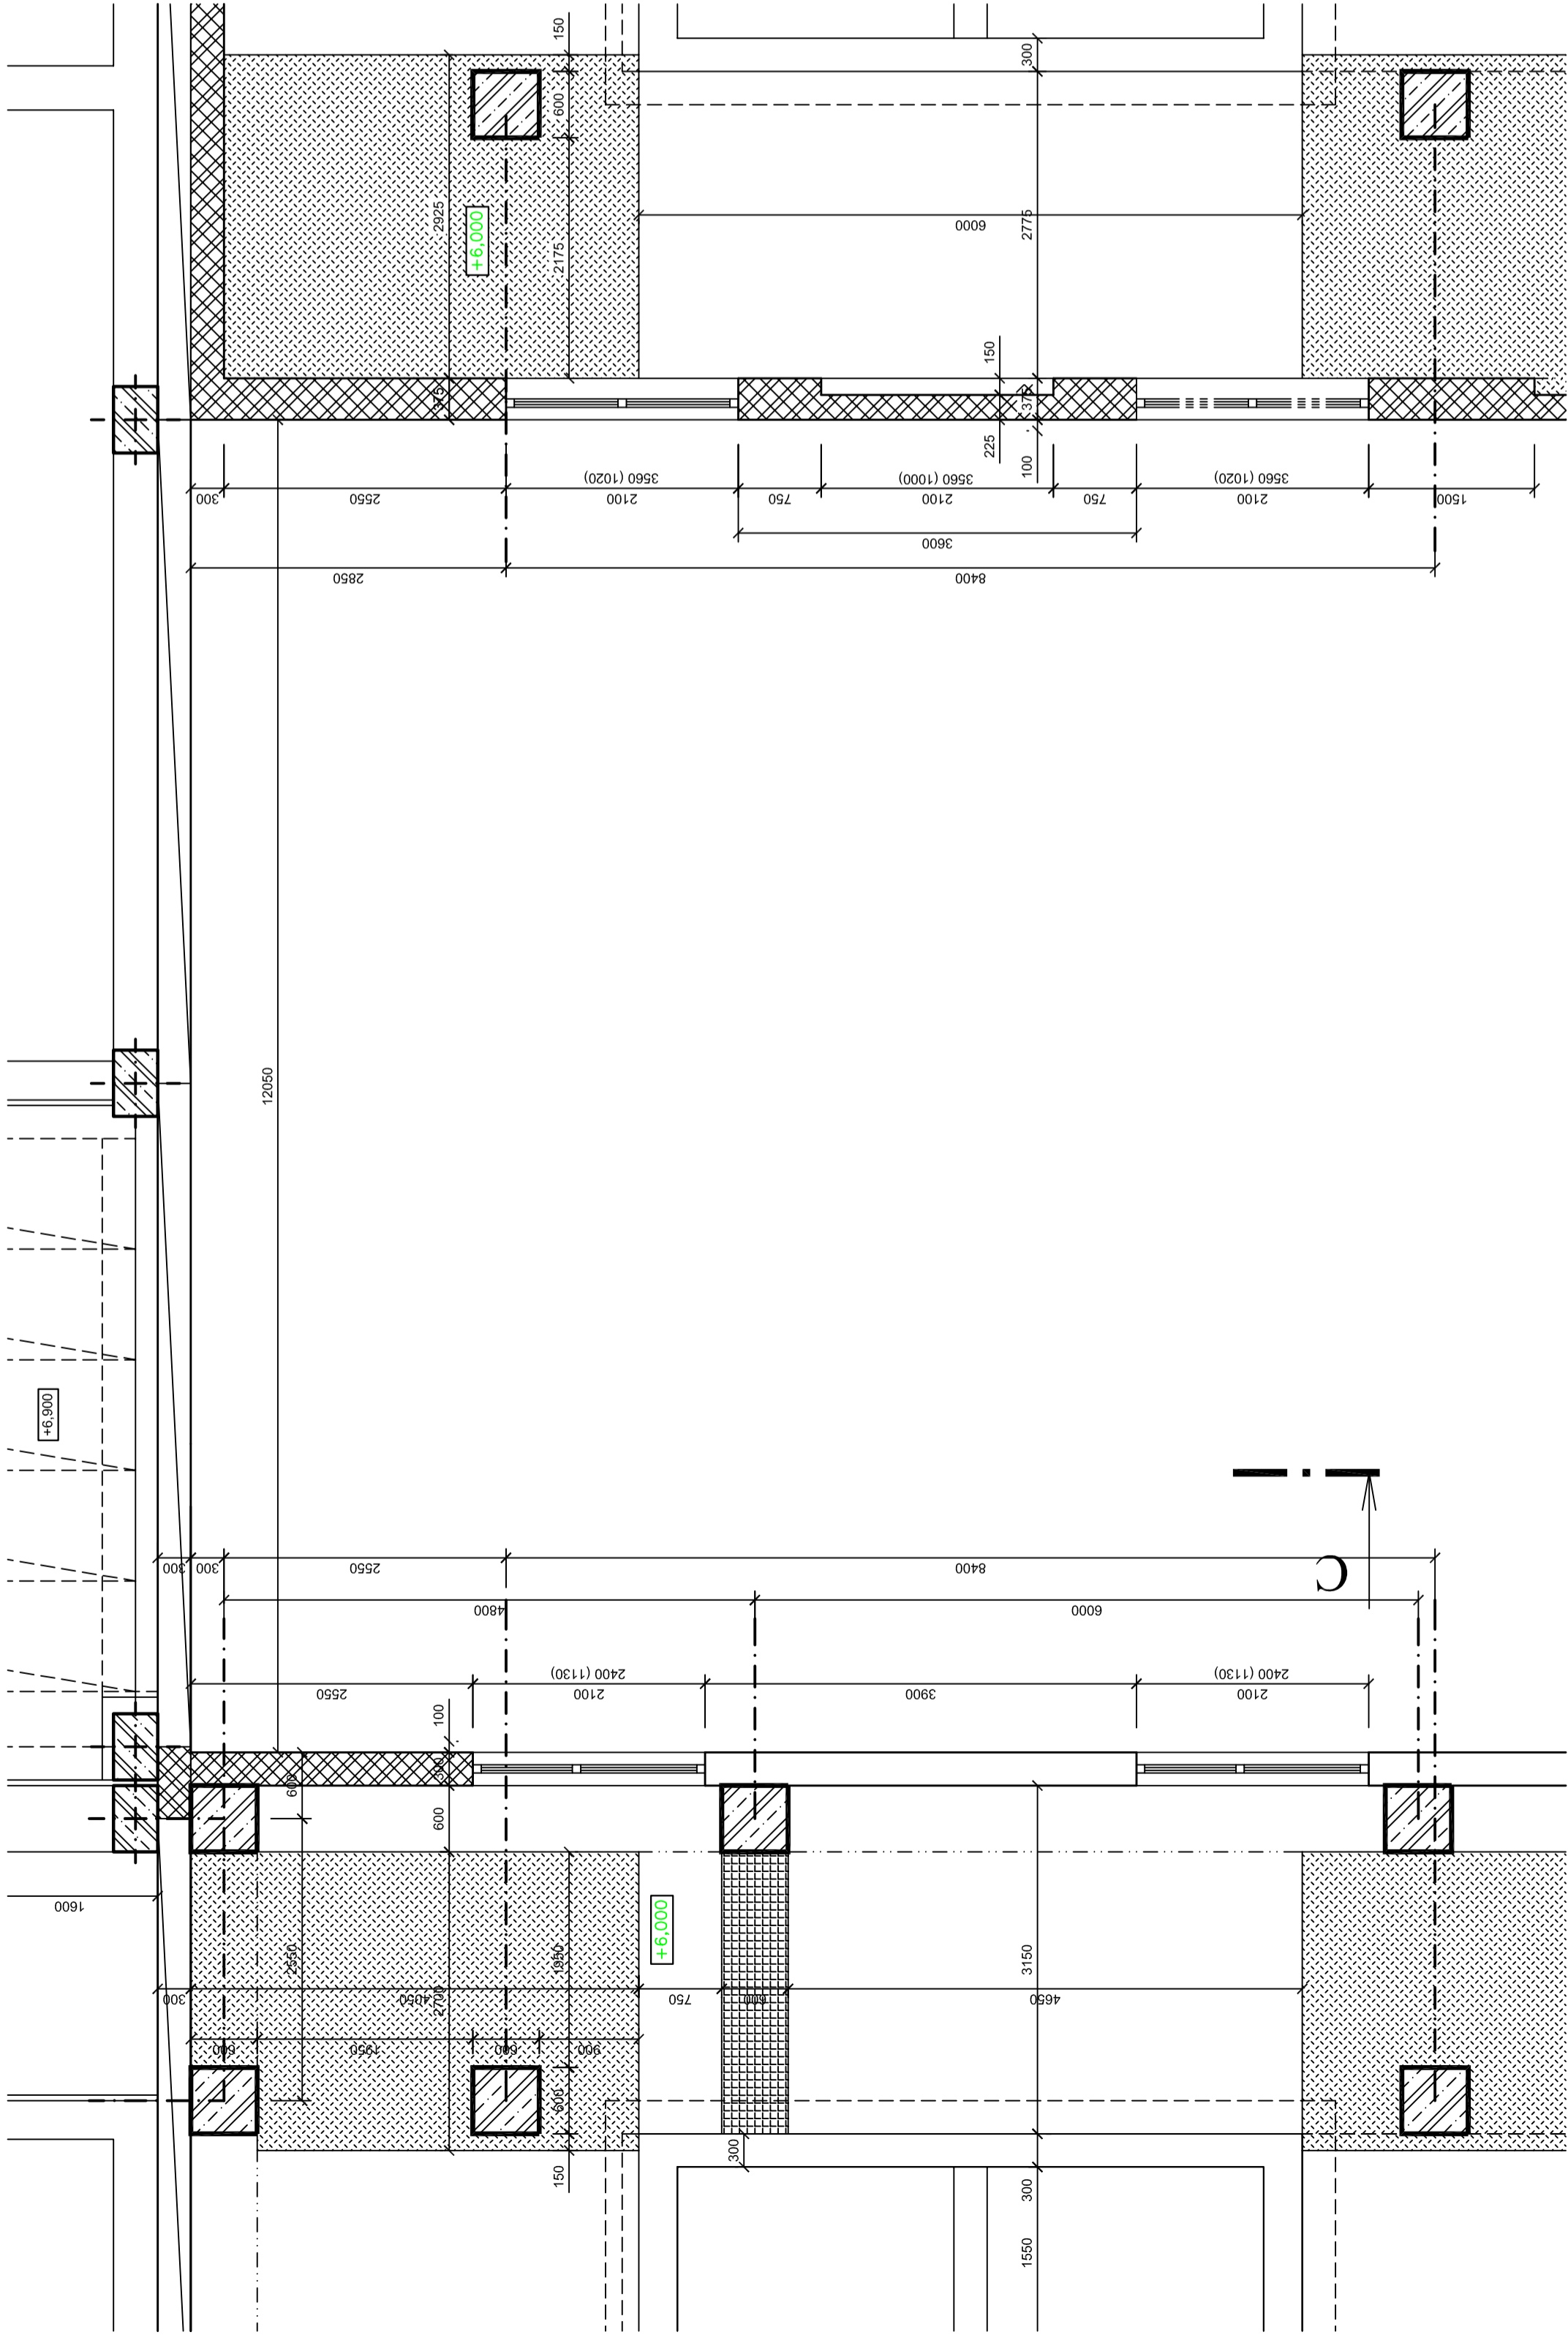

OCELOBETONOVÉ MONOLITICKÉ P

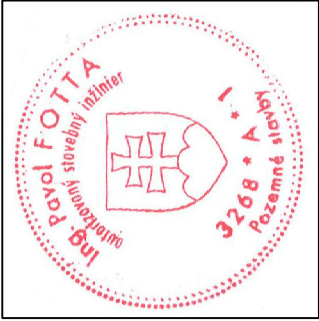KONŠTRUKCIE Z PROSTÉHO BETÓ



Odborná pomoc pre prípravu projektov
Kohézneho fondu vo vodnom sektore
EUROPEAID/119497/D/SV/SK

IDOM - International Department
EUROPEAID/119497/D/SV/SK

VYPRACOVÁV: Ing. J. Čebuliak 		ZODPOVEDNÝ PROJEKTANT: Ing. P. Fotta 		HLAVNÝ INŽINIER PROJEKTU: Ing. L. Hnidíak	
KRAJ: Prešovský		OKRES: Slnica			
INVESTOR: Východoslovenská vodárenská spoločnosť a.s., Košice					
STUPEŇ: Projektová dokumentácia pre stavebné povolenie a realizáciu stavby					
STAVBA:		STAKČÍN – INTENZIFIKÁCIA ÚPRAVNE VODY			
AKCIA:		Starina – úpravná vody a zdvojenie prírodného potrubia			
OBJEKT:		S0 0202 – Stavebné úpravy objektov II. stupňa úpravy OBJEKT PREPOJENIA HALY FILTROV – STAVEBNÁ ČASŤ			
PRÍLOHA:		Pôdorys 2.NP – pôvodný stav			