


PÔDORYS STRECHY - NOVÝ STAV
M = 1:100

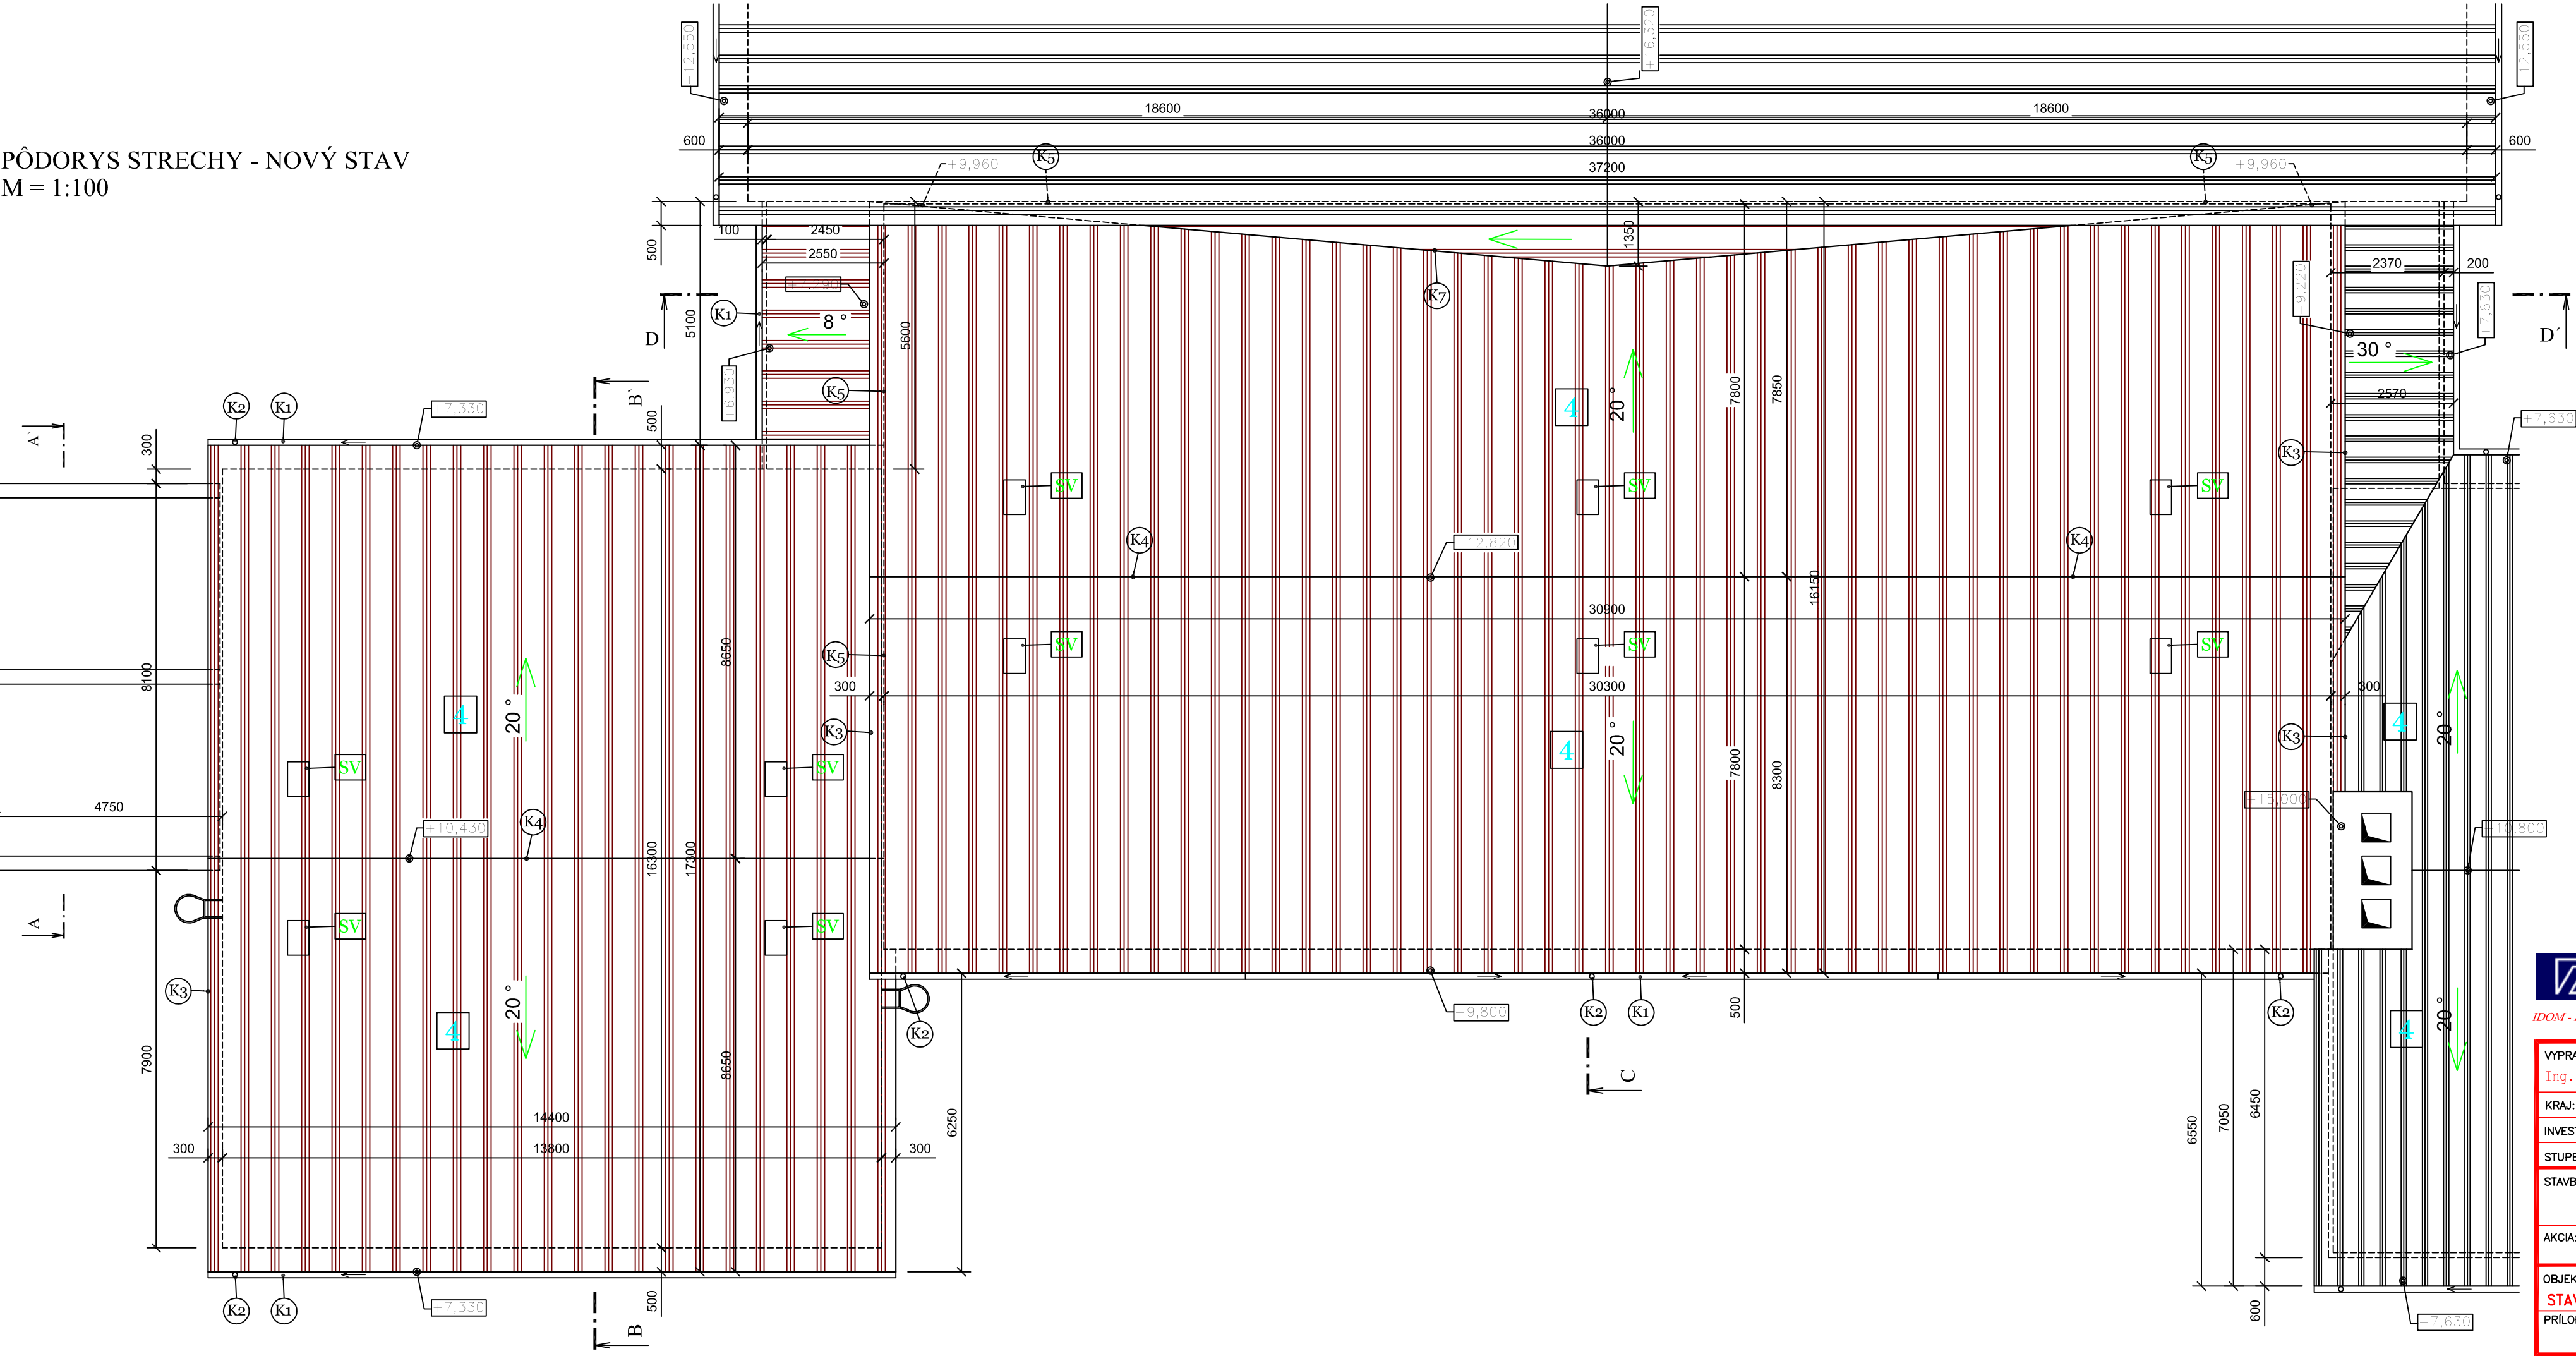

LEGENDA POVRCHOV

4 STREŠNÁ KRYTINA - OCELOVÝ POPLASTOVANÝ TVAROVANÝ PLECH - FARBA HNEDÁ
CELKOVÁ PLOCHA: 793 m²

K1 PODODKVAPOVÝ POLKRUHOVÝ ŽĽAB
- POPLASTOVANÝ PLECH - HNEDÁ

K2 DAŽĎOVÝ KRUHOVÝ ZVOD
- POPLASTOVANÝ PLECH - HNEDÁ

K3 OPLECHOVANIE ŠTÍTU STRECHY
- POPLASTOVANÝ PLECH - HNEDÁ


K4 STREŠNÝ HREBENÁČ
- POPLASTOVANÝ PLECH - HNEDÁ

K5 OPLECHOVANIE STYKU STRECHY
- POPLASTOVANÝ PLECH - HNEDÁ

K7 OPLECHOVANIE ÚŽĽABIA STRECHY
- POPLASTOVANÝ PLECH - HNEDÁ

SV STREŠNÝ VÝLEZ - 10 ks

POZNÁMKA:
ROZMERY A PARAMETRE, KTORÉ SA NEDALI FYZICKY ZAMERAŤ
SÚ PREVZATÉ Z DODANÝCH PODKLADOV

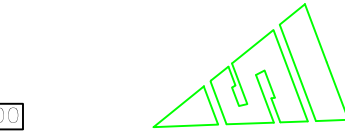

IDOM - International Department

Odborná pomoc pre prípravu projektov
Kohézneho fondu vo vodnom sektore
EUROPEAID/119497/D/SV/SK

VYPRACOVAL: Ing. J. Cebuliak	ZODPOVEDNÝ PROJEKTANT: Ing. P. Fotta	HLAVNÝ INŽINIER PROJEKTU: Ing. L. Hnidiak
KRAJ: Prešovský	OKRES: Snina	
INVESTOR: Východoslovenská vodárenská spoločnosť a.s., Košice		
STUPEŇ: Projektová dokumentácia pre stavebné povolenie a realizáciu stavby		
STAVBA: STAKČÍN – INTENZIFIKÁCIA ÚPRAVNE VODY		
AKCIA: Starina – úpravňa vody a zdvojenie prírodného potrubia		
OBJEKT: SO 0202 – Stavebné úpravy objektov II. stupňa úpravy STAVEBNÉ ÚPRAVY OBJEKTU ČERPACEJ STANICE – STAVEBNÁ ČASŤ		
PRÍLOHA: Pôdorys strechy – nový stav		

Enviroline s.r.o. KOŠICE E-mail: enviroline@enviroline.sk Mobil: 0911 447 791 Tel: 055 / 622 57 05 Fax: 055 / 625 41 52	ČÍSLO ZÁKAZKY: 0810605	PARE:
	DÁTUM: 01. 2015	
MIERKA: 1:100	ČÍSLO PRÍLOHY: E.2.5.1–16	