


PÔDORYS 1.NP na -3,000 - PÔVODNÝ STAV
M = 1:50

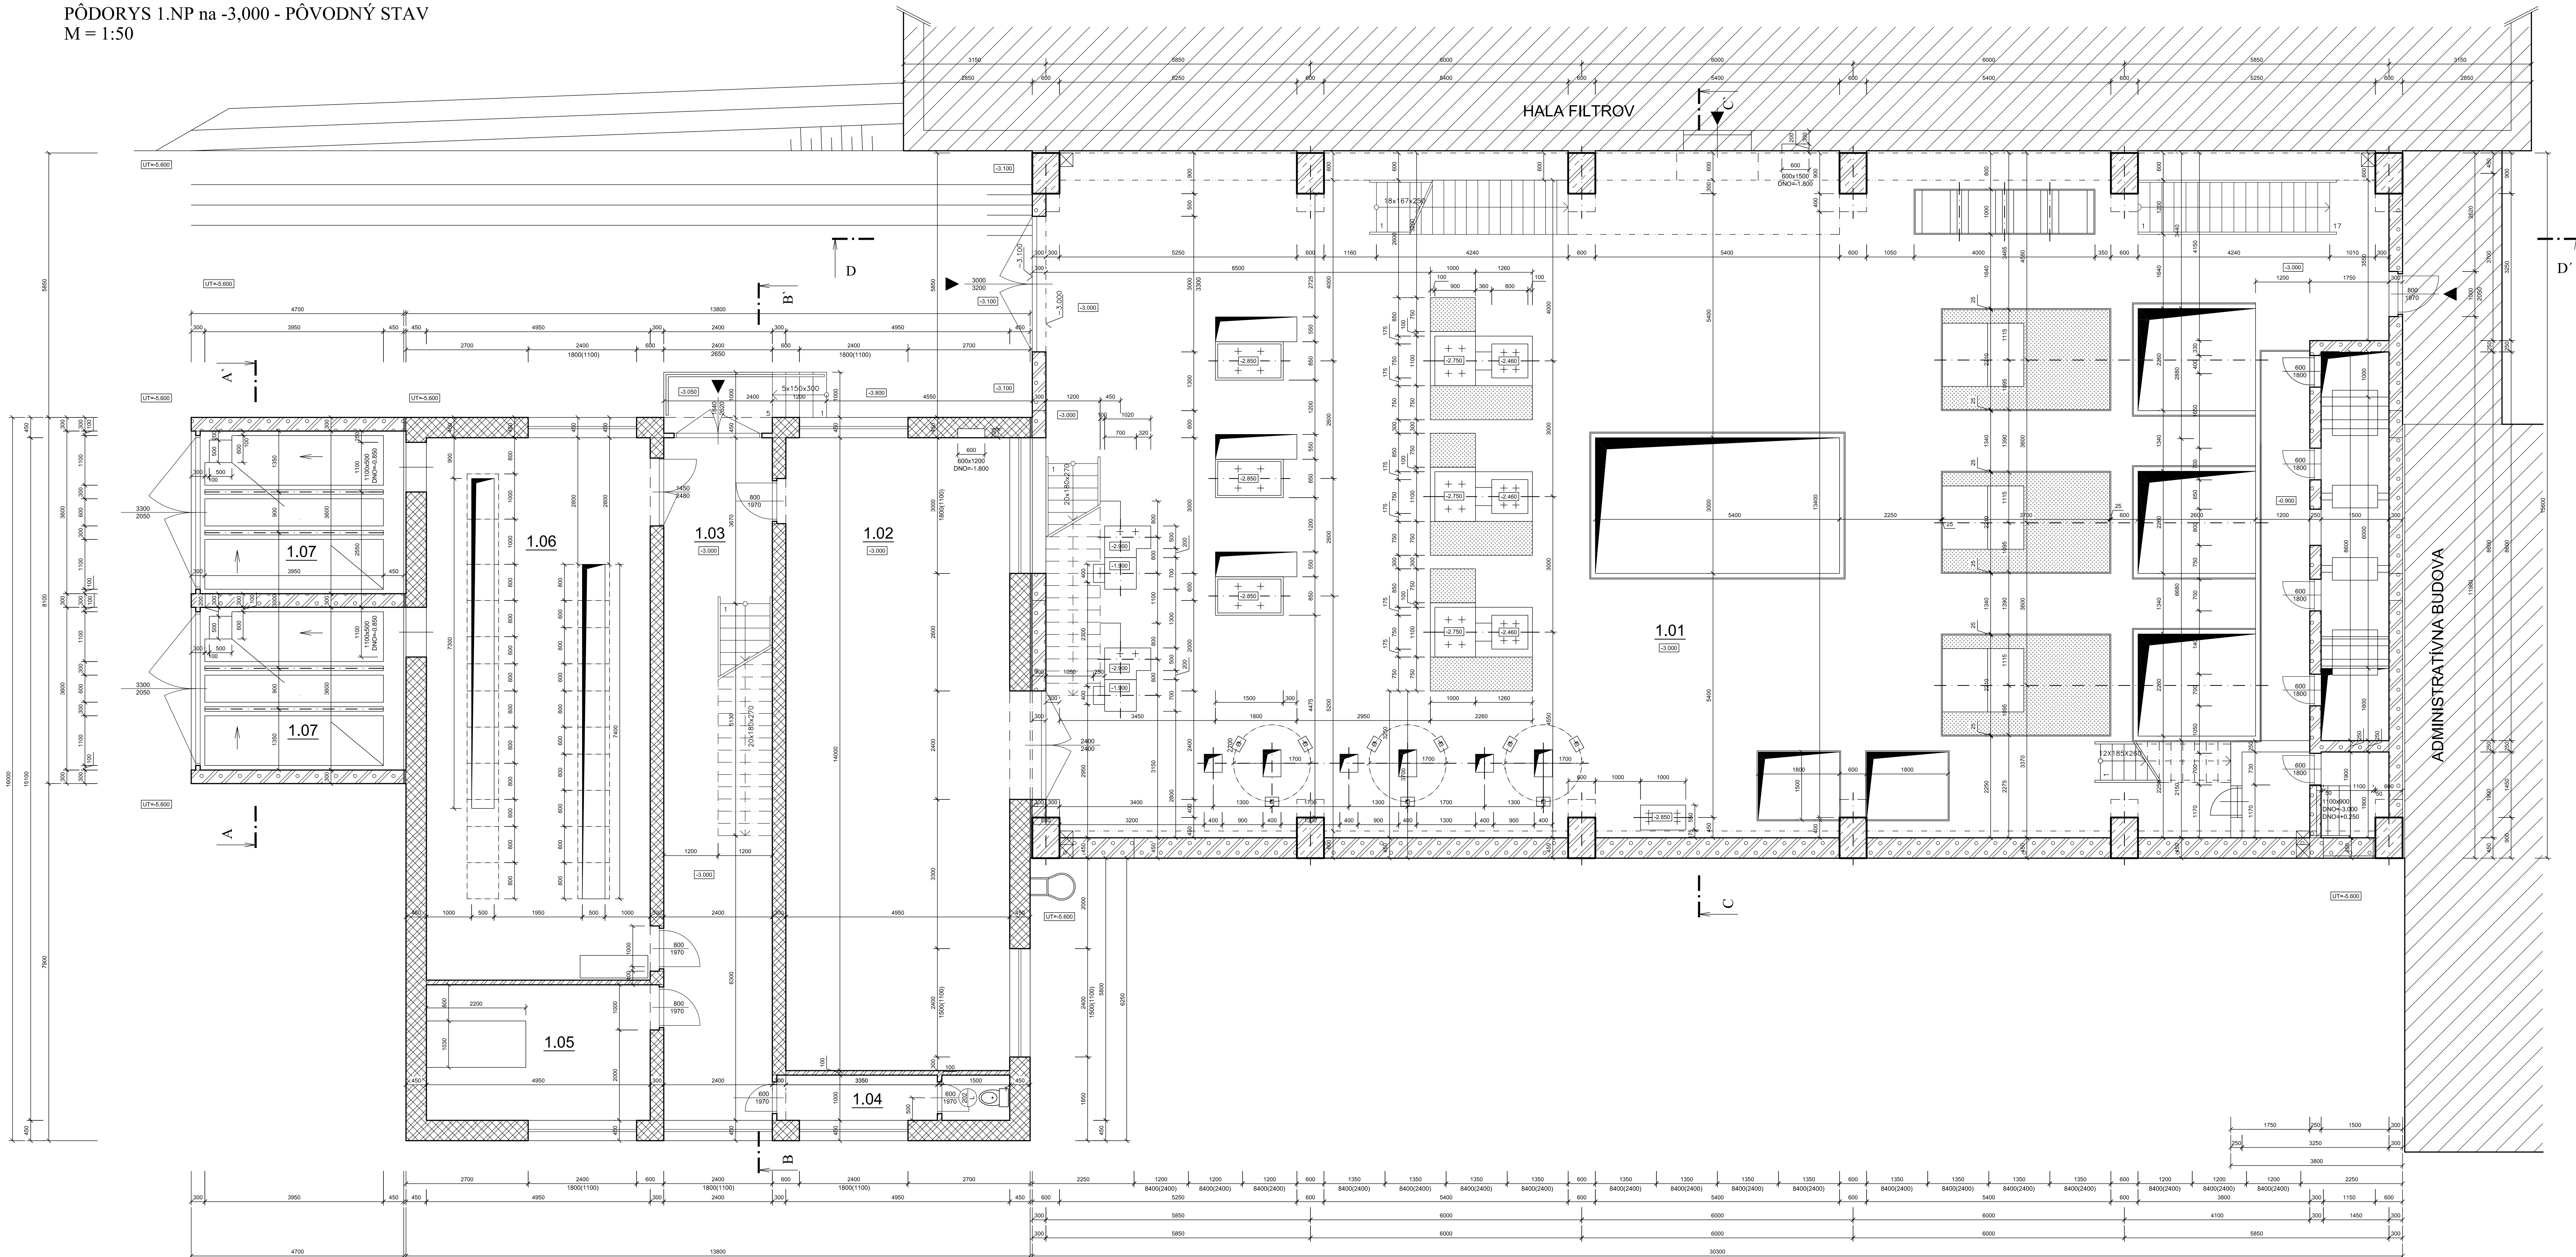

LEGENDA MIESTNOSTÍ

Č.M.	NÁZOV MÍSTNOSTI	POCHEMA m ²	DRUH PODLAHY	POVRCH STĚN	POVRCH STŘEŠÍ	POZNÁMKA
1.01	CERAMICKÁ STĚNA	419,5	KERAMICKÁ DLAŽBA	ŠTUKOVÁ OMÍTKA	ŠTUKOVÁ OMÍTKA	
1.02	DÍELNĚ	69,3	KERAMICKÁ DLAŽBA	ŠTUKOVÁ OMÍTKA	ŠTUKOVÁ OMÍTKA	
1.03	CHODBA	36,2	KERAMICKÁ DLAŽBA	ŠTUKOVÁ OMÍTKA	ŠTUKOVÁ OMÍTKA	
1.04	WC	4,9	KERAMICKÁ DLAŽBA	ŠTUKOVÁ OMÍTKA	ŠTUKOVÁ OMÍTKA	
1.05	AKUMULÁTOROVNÁ	14,8	PVC	ŠTUKOVÁ OMÍTKA	ŠTUKOVÁ OMÍTKA	KER. OBKLAD 80 V. 1600 mm
1.06	ROZVOVNÁ SN	59,4	PVC	ŠTUKOVÁ OMÍTKA	ŠTUKOVÁ OMÍTKA	
1.07	TRAPSTANICA	32,8	BETONOVÝ POTER	ŠTUKOVÁ OMÍTKA		

LEGENDA MATERIÁLOV

- | | |
|--|--|
| | OBVODOVÉ A VNITROKONNÉ NOSNÉ MURIVO Z PŘÍROBT. TVÁŘENÍ
hr. 450, 400 a 300 mm NA VÁPENOCEMENTOVÝ MALTU |
| | OBVODOVÉ A VNITROKONNÉ NOSNÉ MURIVO Z MURU
hr. 400 a 300 mm NA VÁPENOCEMENTOVÝ MALTU |
| | PŘÍSEČKOVÉ MURIVO Z TĚŽK. hr. 100 mm
NA VÁPENOCEMENTOVÝ MALTU |
| | OCÉLOBETONOVÉ MONOLITICKÉ KONSTRUKCE |
| | KONSTRUKCE Z PROSTÉHÉ BETONU |
| | HUTNĚNÝ ŠTRKOVÝ ZÁSYP |
| | HUTNĚNÝ ZEMNÝ ZÁSYP |
| | SKLADBA SPĚVNĚNÉ PLOCHY PO OBVODĚ OBJEKTU |
| | RASTLÝ TERÉN |

$$\pm 0.000 = 293.600 \text{ m n.m.}$$


Odborná pomoc pre prípravu projektov
Kohézneho fondu vo vodnom sektore
EUROPEAID/119497/D/SV/SK

[illegible]