


PÔDORYS 3.NP na +4,800 - PÔVODNÝ STAV
M= 1:50

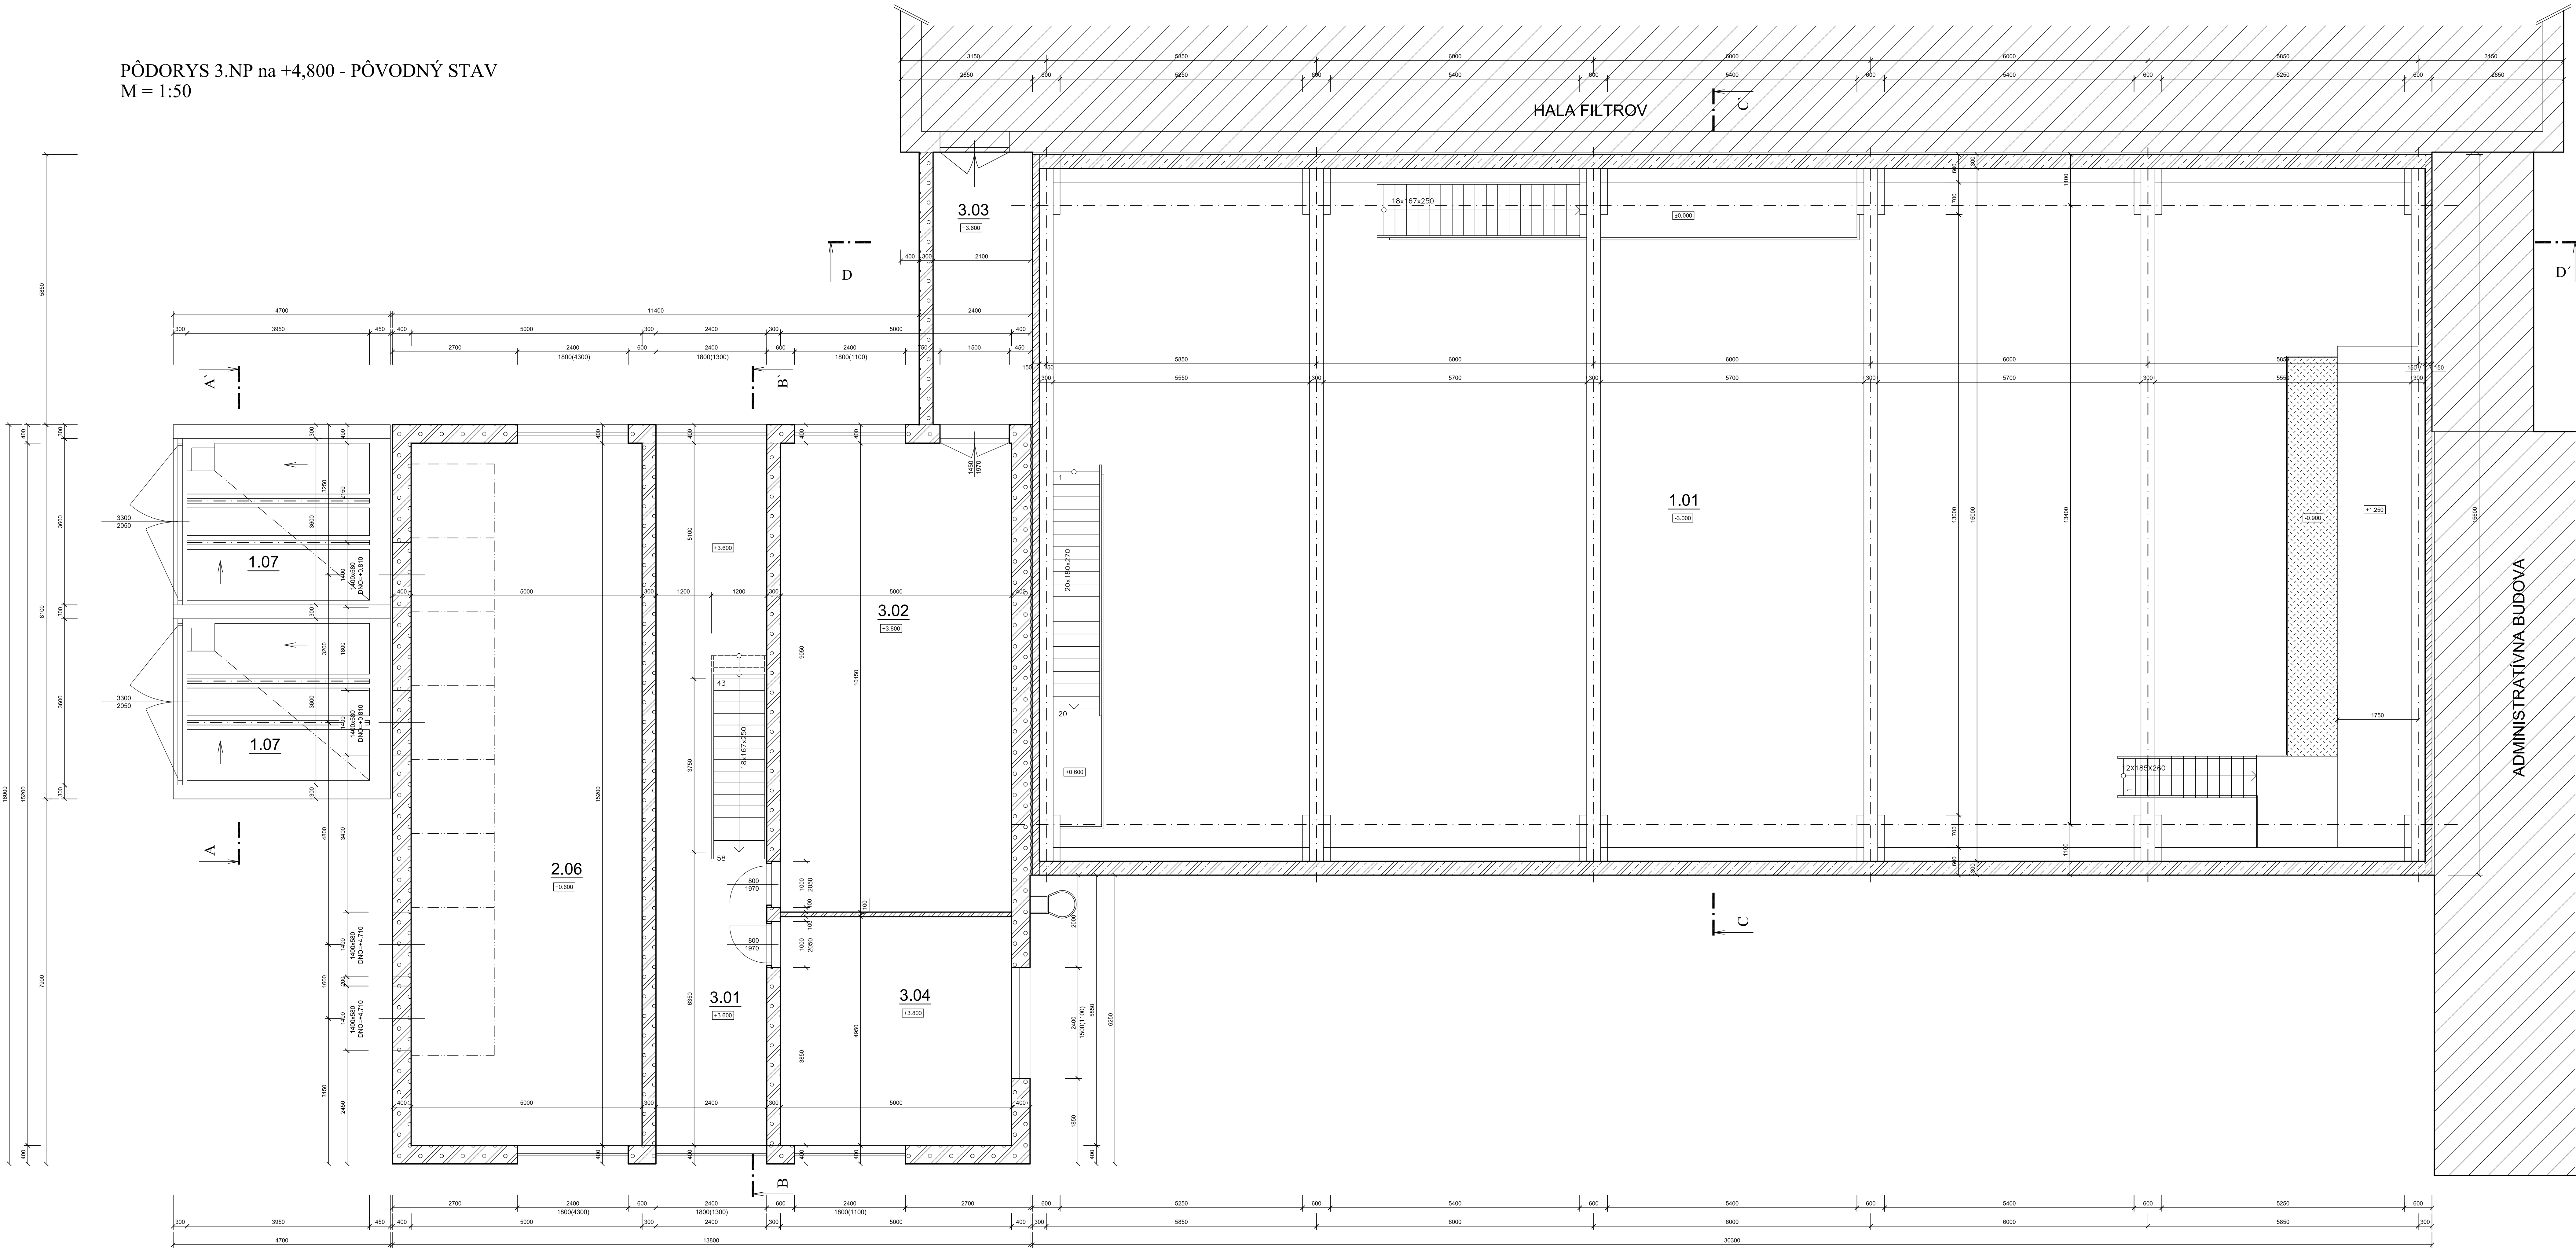

LEGENDA MIESTNOSTÍ

Č.M.	NÁZOV MIESTNOSTÍ	PLOCHA m²	DRUH PODLAHY	POVRCH STIEN	POVRCH STROPU	POZNÁMKA
1.01	ČERPAČIA STANICA	419,5	KERAMICKÁ DLAŽBA	ŠTUKOVÁ OMIETKA	ŠTUKOVÁ OMIETKA	
1.07	TRAFOSTANICA	32,8	BETÓNOVÝ POTER	ŠTUKOVÁ OMIETKA		
2.06	ROZVODNÁ VN	76,0	PVC	ŠTUKOVÁ OMIETKA	ŠTUKOVÁ OMIETKA	
3.01	CHODBA	36,5	KERAMICKÁ DLAŽBA	ŠTUKOVÁ OMIETKA	ŠTUKOVÁ OMIETKA	
3.02	SKLAD	50,7	KERAMICKÁ DLAŽBA	ŠTUKOVÁ OMIETKA	ŠTUKOVÁ OMIETKA	
3.03	SPOJOVACIA CHODBA	12,7	KERAMICKÁ DLAŽBA	ŠTUKOVÁ OMIETKA	ŠTUKOVÁ OMIETKA	
3.04	ELEKTRODIELNA	24,7	PVC	ŠTUKOVÁ OMIETKA	ŠTUKOVÁ OMIETKA	

LEGENDA MATERIÁLOV

	OBVODOVÉ A VNÚTORNÉ NOSNÉ MURIVO Z POROBET. TVÁRNIC 11x11x40, 400 a 300 mm NA VÁPENOCEMENTOVÚ MALTU
	PRIEČKOVÉ MURIVO Z TEHÁL 11x11x40, 400 a 300 mm NA VÁPENOCEMENTOVÚ MALTU
	OCELOBETONOVÉ MONOLITICKÉ KONŠTRUKCIE
	KONŠTRUKCIE Z PROSTÉHO BETONU
	HUTNENÝ ZEMNÝ ZÁSYP
	HUTNENÝ ZEMNÝ ZÁSYP
	SKLADBA SPEVNENEJ PLOCHY PO OBVODE OBJEKTU
	RASTLÝ TERÉN

