



REZ C-C' - PÔVODNÝ STAV  
M = 1:50

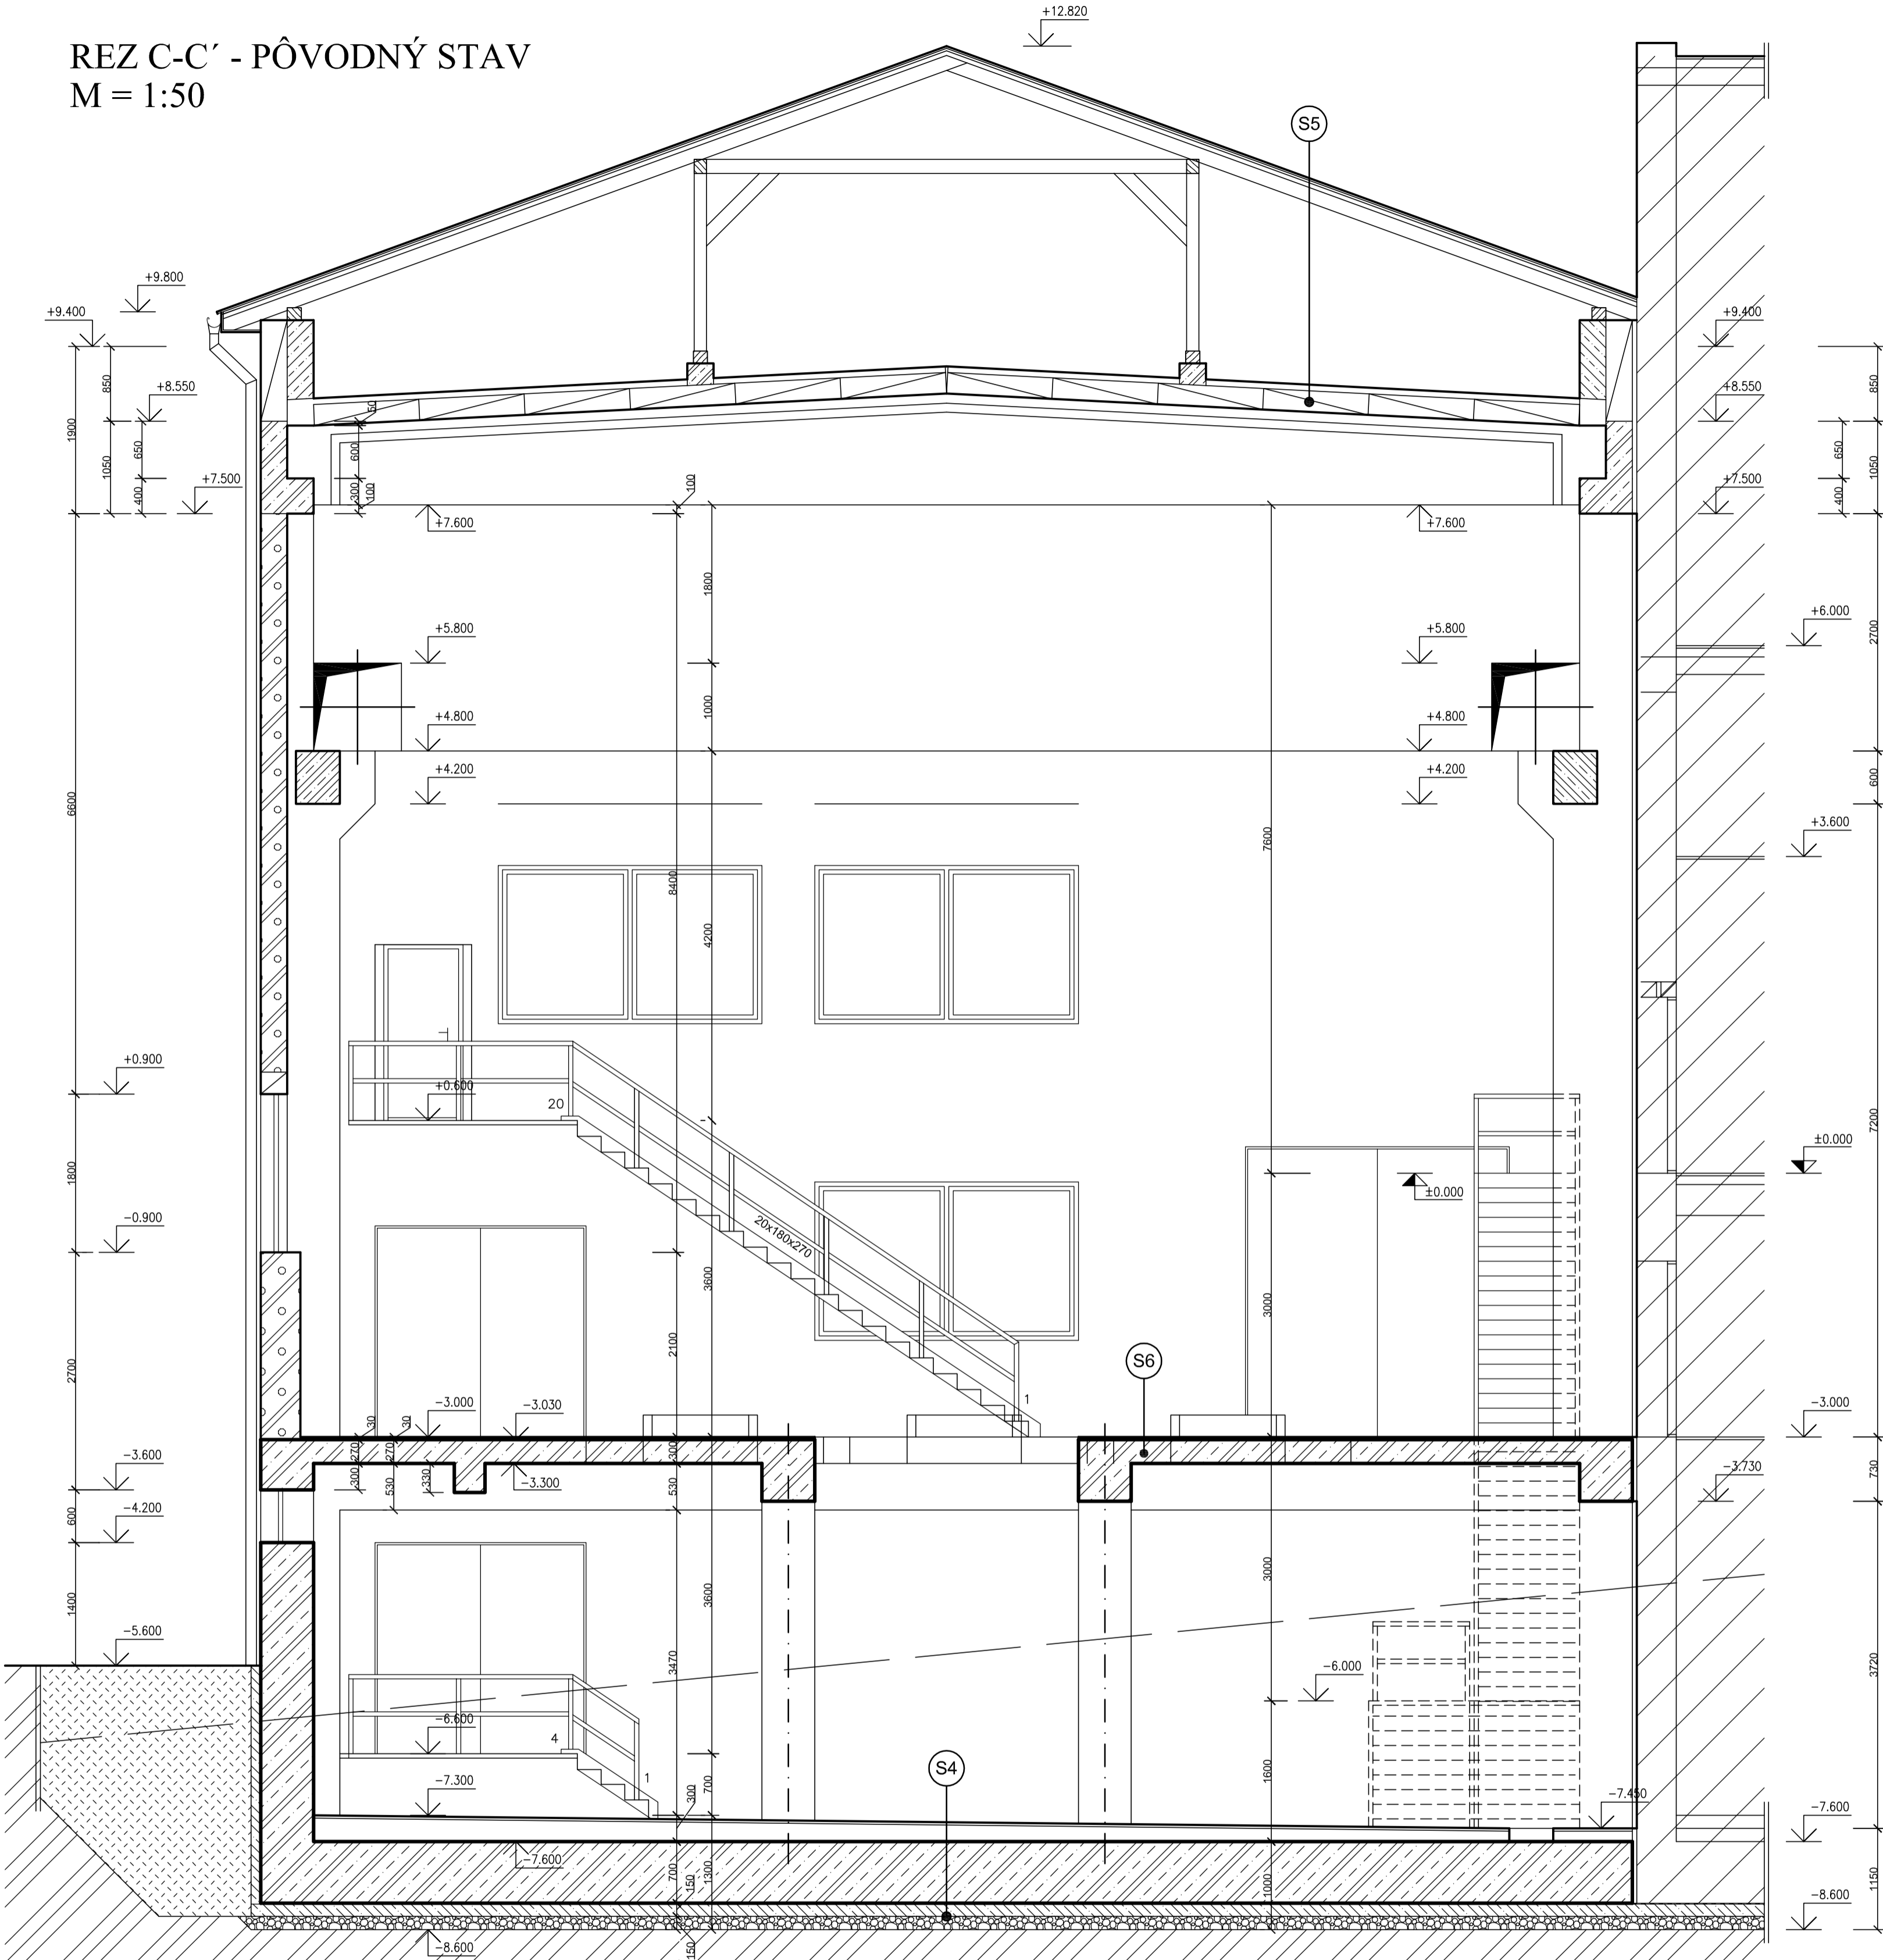

REZ D-D' - PÔVODNÝ STAV  
M = 1:50

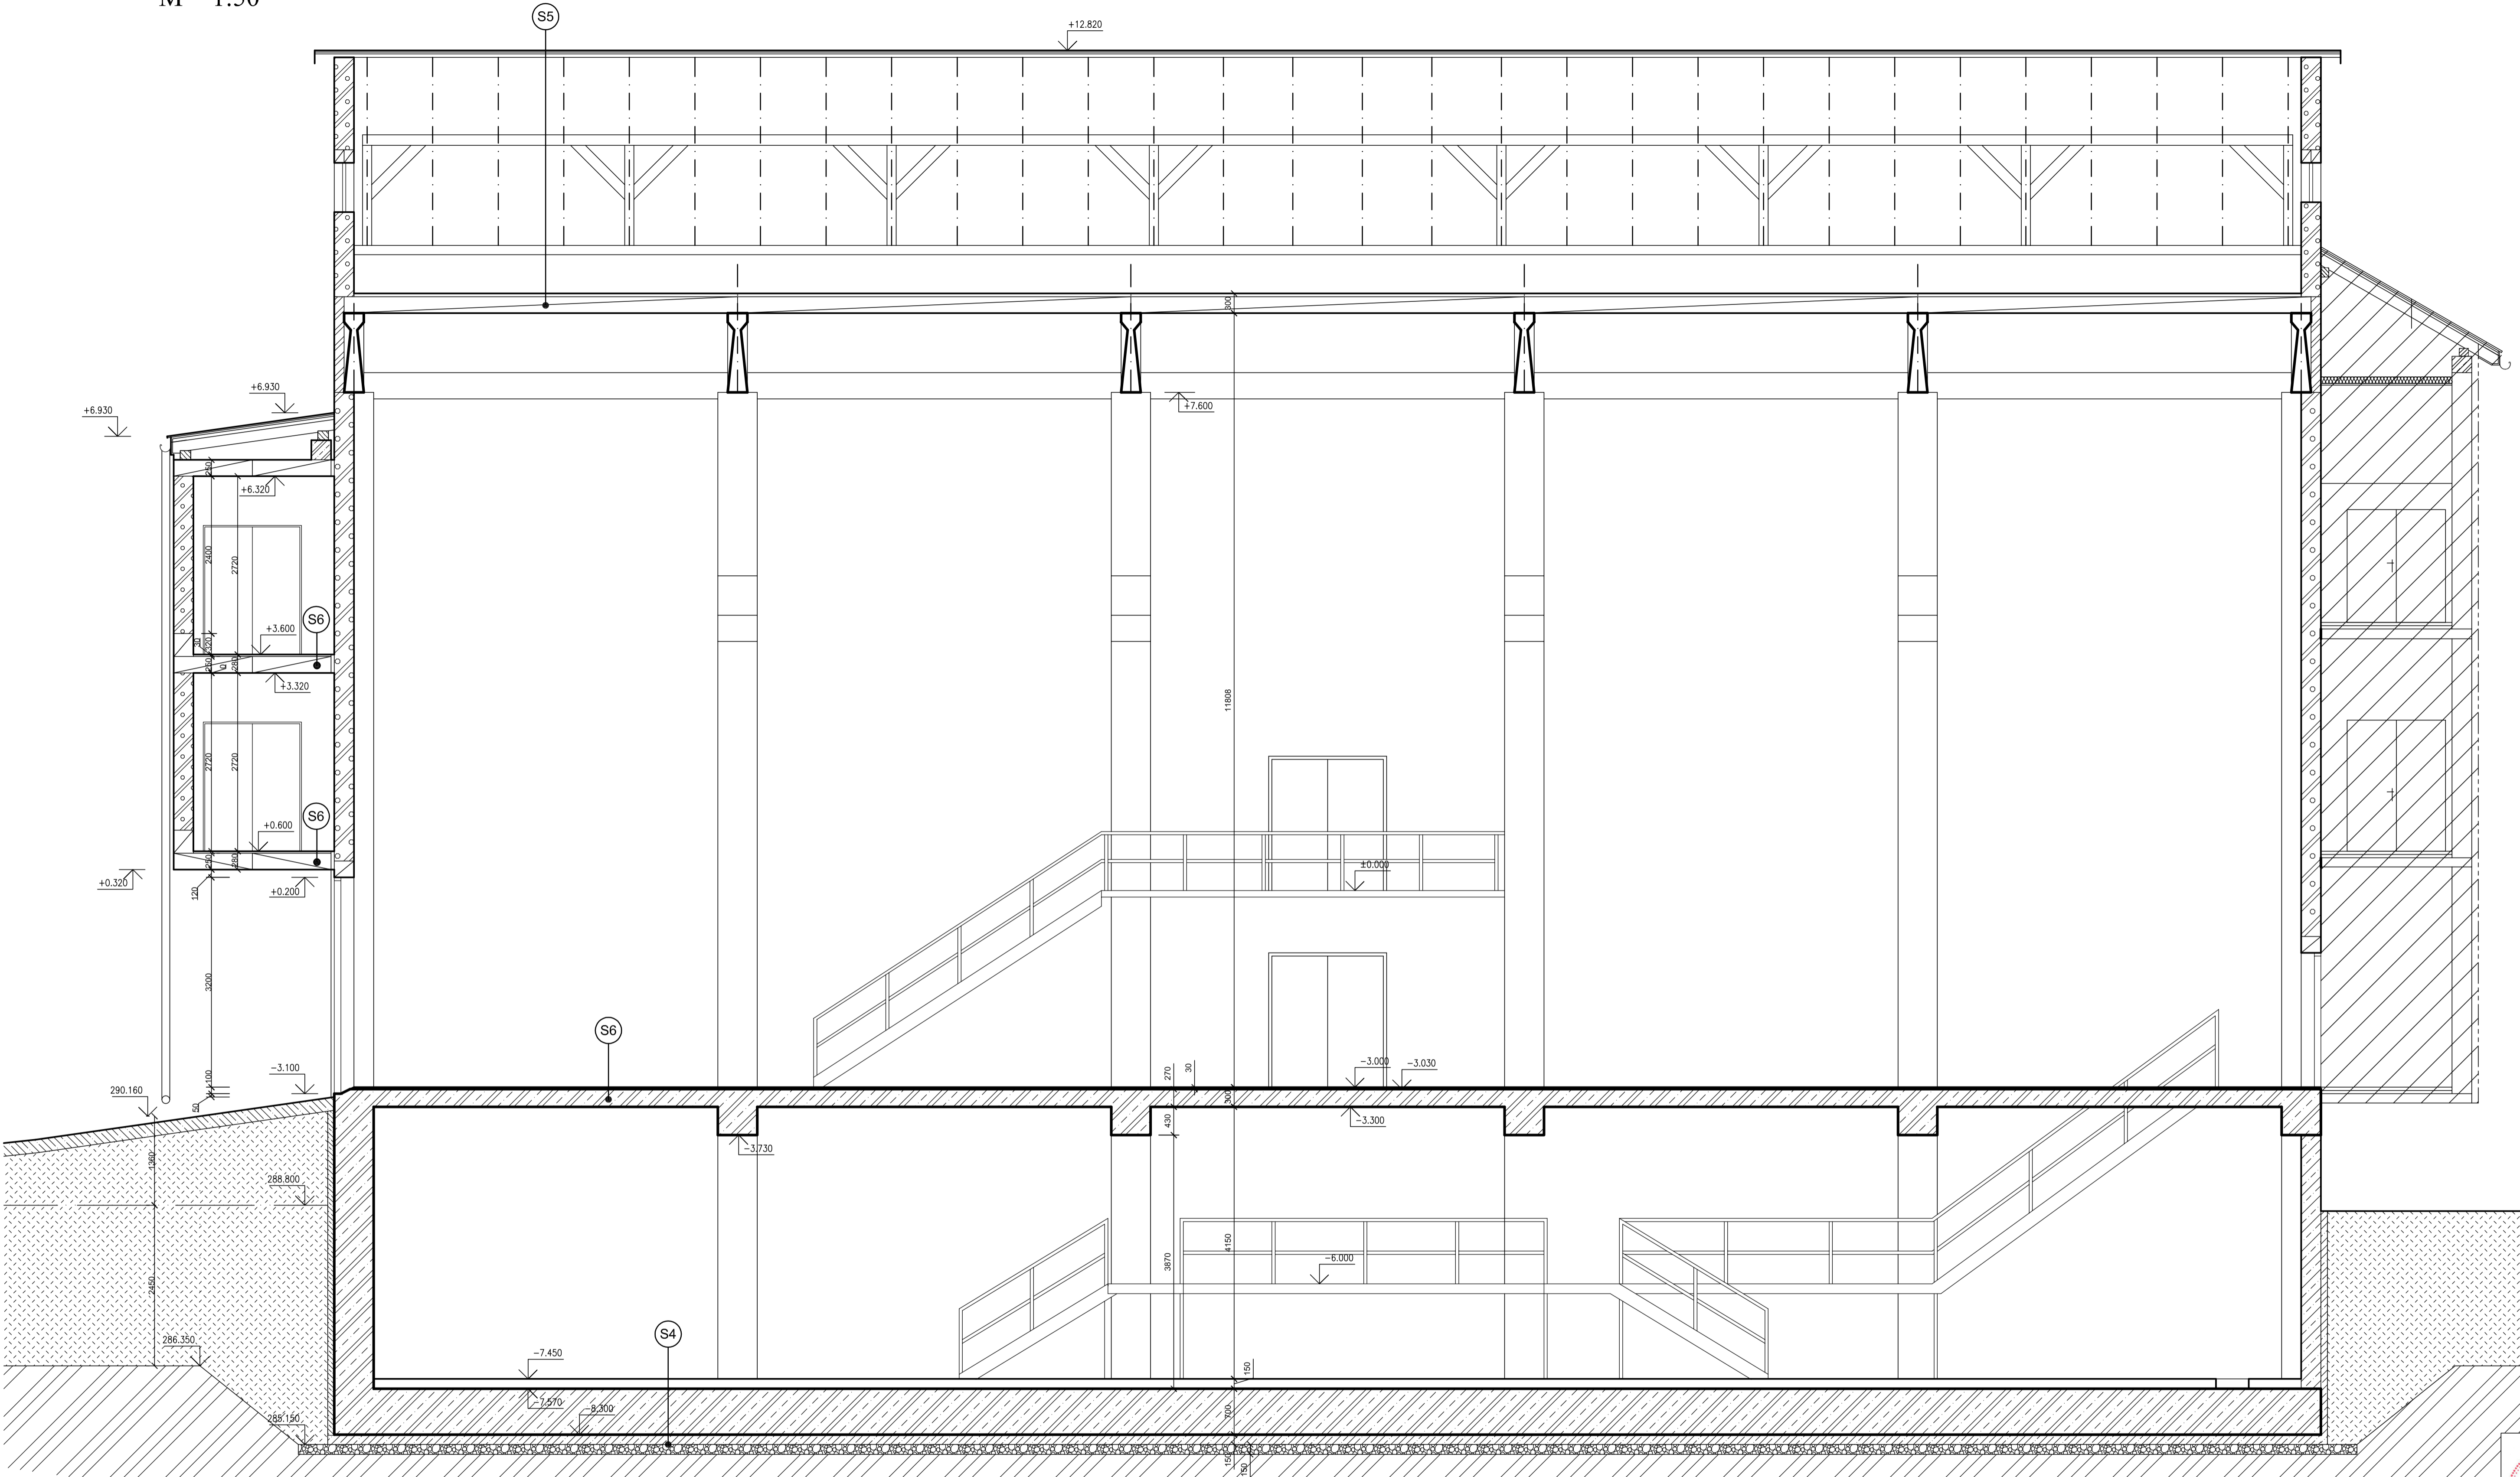

LEGENDA SKLADIEB

- S4** CEMENTOVÝ POTER HR. 30 mm,  
SPÁDOVÝ BETÓN HR. 270-120 mm,  
ZB. DOSKA HR. 70 mm,  
HYDROIZOLÁCIA PROTI ZEMNEJ VĽHKOSTI  
2x ASFALTOVÝ PÁS 4400  
+ 3x ASFALTOVÝ NÁTER,  
PODLAŽOVÝ BETÓN HR. 150 mm, TR. C...  
ZHUŤNÝ NÁSYP (STRKOVÝ), HR. 150 mm.
- S5** STREŠNÁ KRYTINA Z VLMITÝCH  
BITUMENOVÝCH DOSIEK ONDULINE  
+ POLYURETANOVÝ NÁSTREK IZOPUR  
DREVENÝ KROV  
POLISIDOVÉ DOSKY HR. 50 mm,  
CEMENTOVÝ POTER HR. 20 mm,  
ZB. STROPNÉ PANEĽY  
SZD 34 3-1200/600  
ZB. PLNOSTENNÝ SEDLOVÝ  
VÁŽNIK SZV Z p-15060
- S6** KERAMICKÁ DLAŽBA. 100x100x10 mm,  
DO MALTOVÉHO LÁŽKA HR. 20 mm,  
MONOLITICKÁ ŽELEZOBETONOVÁ STROPNÁ  
DOSKA HR. 270 mm

LEGENDA MATERIÁLOV

- OBVODOVÉ A VNÚTORNÉ NOJNÉ MURVO Z PÓROBET. TVÁRNIC  
hr.: 450, 400 a 300 mm NA VÁPENOCEMENTOVÚ MALTU
- PRIEČOVÉ MURVO Z TENÁ hr.: 100 mm  
NA VÁPENOCEMENTOVÚ MALTU
- OCELOBETONOVÉ MONOLITICKÉ KONŠTRUKCIE
- KONŠTRUKCIE Z PROSTÉHO BETÓNU
- HUTNÝ STRKOVÝ ZÁSYP
- HUTNÝ ZEMNÝ ZÁSYP
- SKLADBA SPEVNENEJ PLOCHY PO OBVODE OBJEKTU
- RASTLÝ TERÉN



Osborné pomoci pre prípravu projektov  
Koházeňského fondu vo vodnom sektore  
EUROPELÉI FUNDUS

VYPRACOVANÉ: Ing. J. Čebulák	ZODPOVEDNÝ PROJEKTANT: Ing. P. Foltis	HLAVNÝ INŽINIER PROJEKTU: Ing. L. Hrdliak
KRAJ: Prešovský	OKRES: Slnica	
INVESTOR: Východoslovenská vodárenská spoločnosť a.s., Košice	STUPEŇ: Projektová dokumentácia pre stavebné povolenie a realizáciu stavby	
STAVBA: STAKČÍN - INTENZIFIKÁCIA OPRAVNÉ VODY		
AKCIA: Starina - úprava vody a zdvojenie prírodného potrubia		
OBJEKT: SO 0202 - Stavebné úpravy objektov II. stupňa úpravy		
STAVEBNÉ OPRAVY OBJEKTU ČERPAČEJ STANICE - STAVEBNÁ ČASŤ		
PRÍLOHA: Rez C-C' a D-D' - pôvodný stav		



Ing. J. Čebulák	Ing. P. Foltis	Ing. L. Hrdliak
KRAJ: Prešovský	OKRES: Slnica	
INVESTOR: Východoslovenská vodárenská spoločnosť a.s., Košice	STUPEŇ: Projektová dokumentácia pre stavebné povolenie a realizáciu stavby	
STAVBA: STAKČÍN - INTENZIFIKÁCIA OPRAVNÉ VODY		
AKCIA: Starina - úprava vody a zdvojenie prírodného potrubia		
OBJEKT: SO 0202 - Stavebné úpravy objektov II. stupňa úpravy		
STAVEBNÉ OPRAVY OBJEKTU ČERPAČEJ STANICE - STAVEBNÁ ČASŤ		
PRÍLOHA: Rez C-C' a D-D' - pôvodný stav		