




PÔDORYS NA +2,600
PÔVODNÝ STAV - M = 1:50

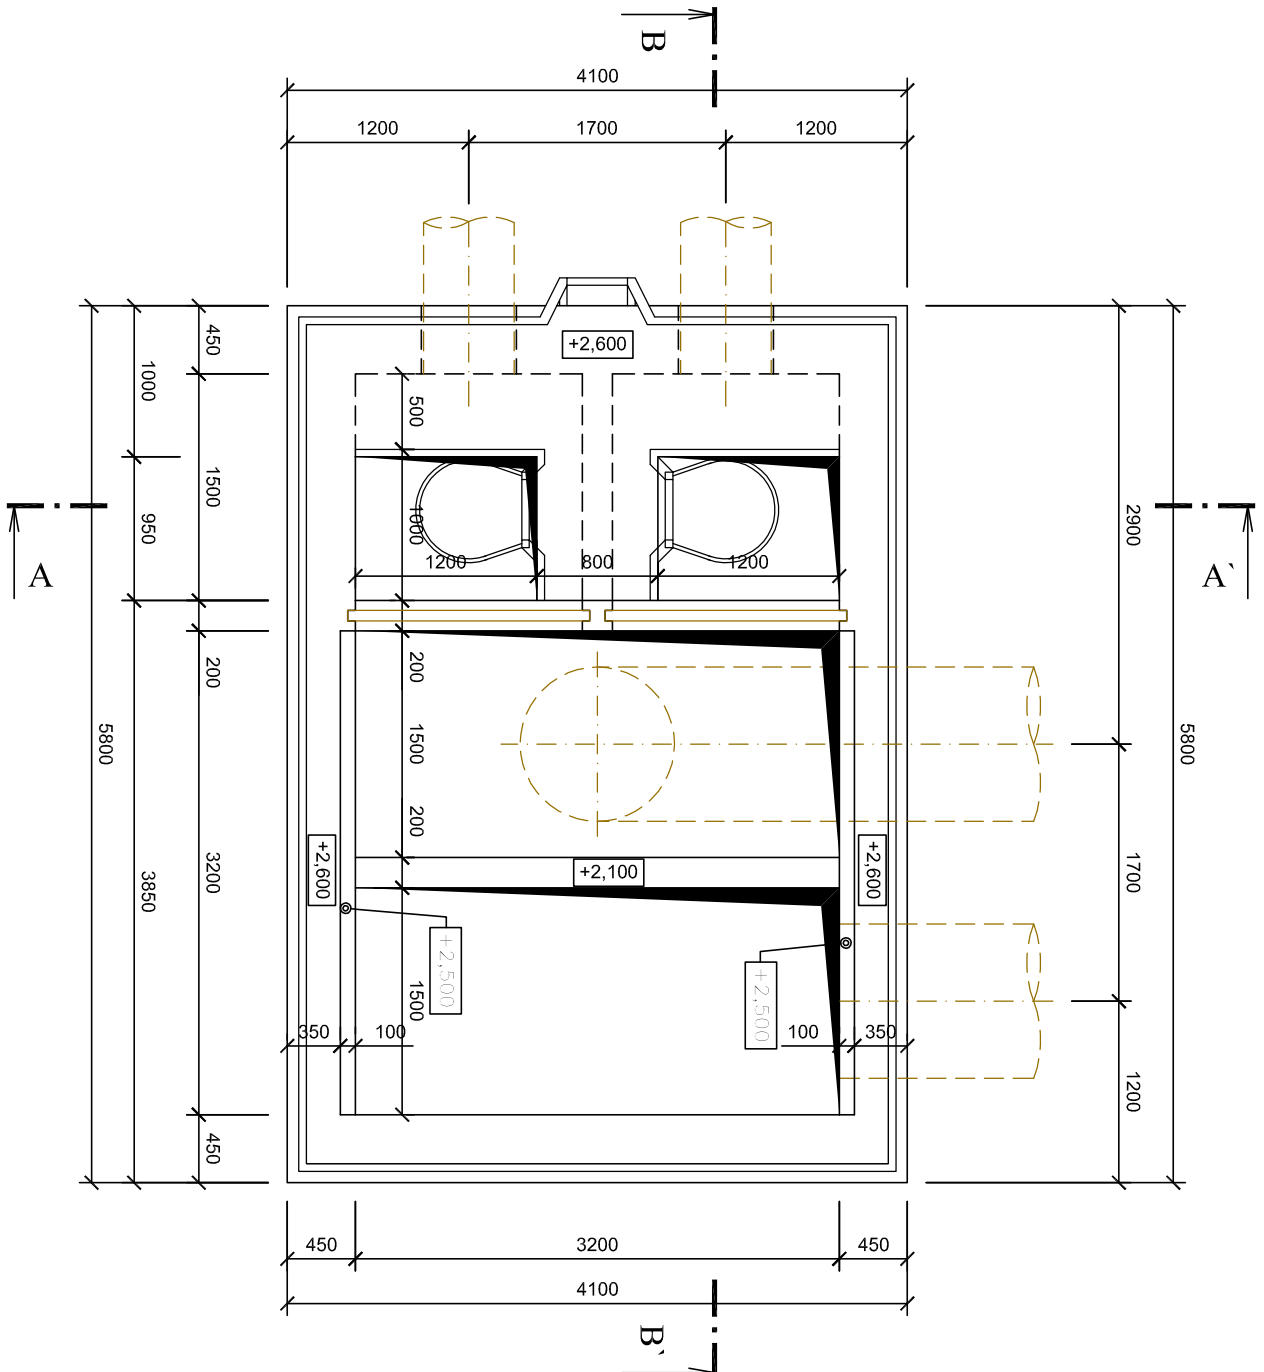


PÔDORYS NA ± 0,000
PÔVODNÝ STAV - M = 1:50

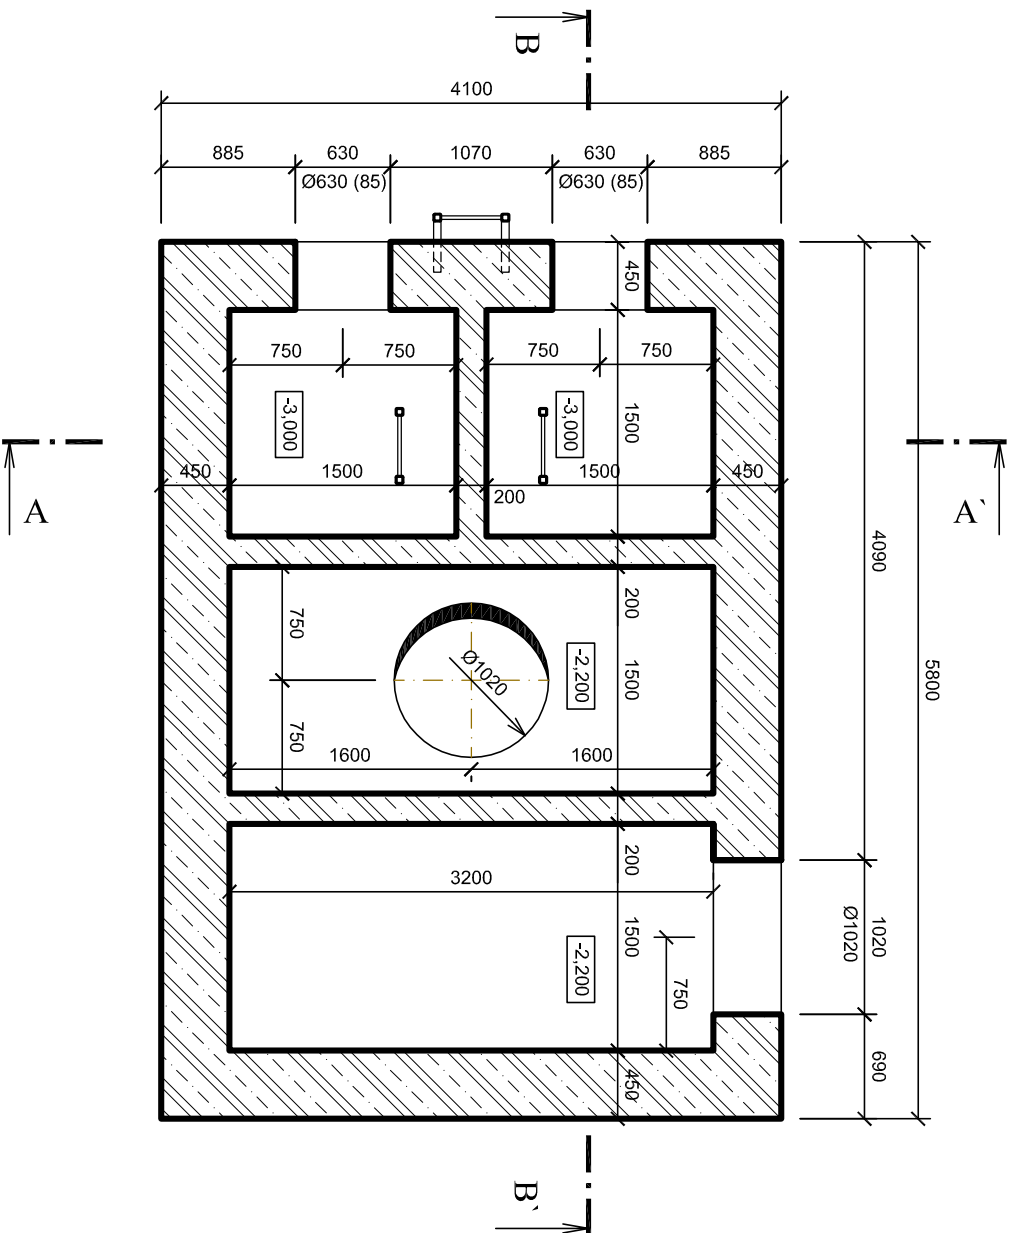

REZ A-A' - PÔVODNÝ STAV
M = 1:50

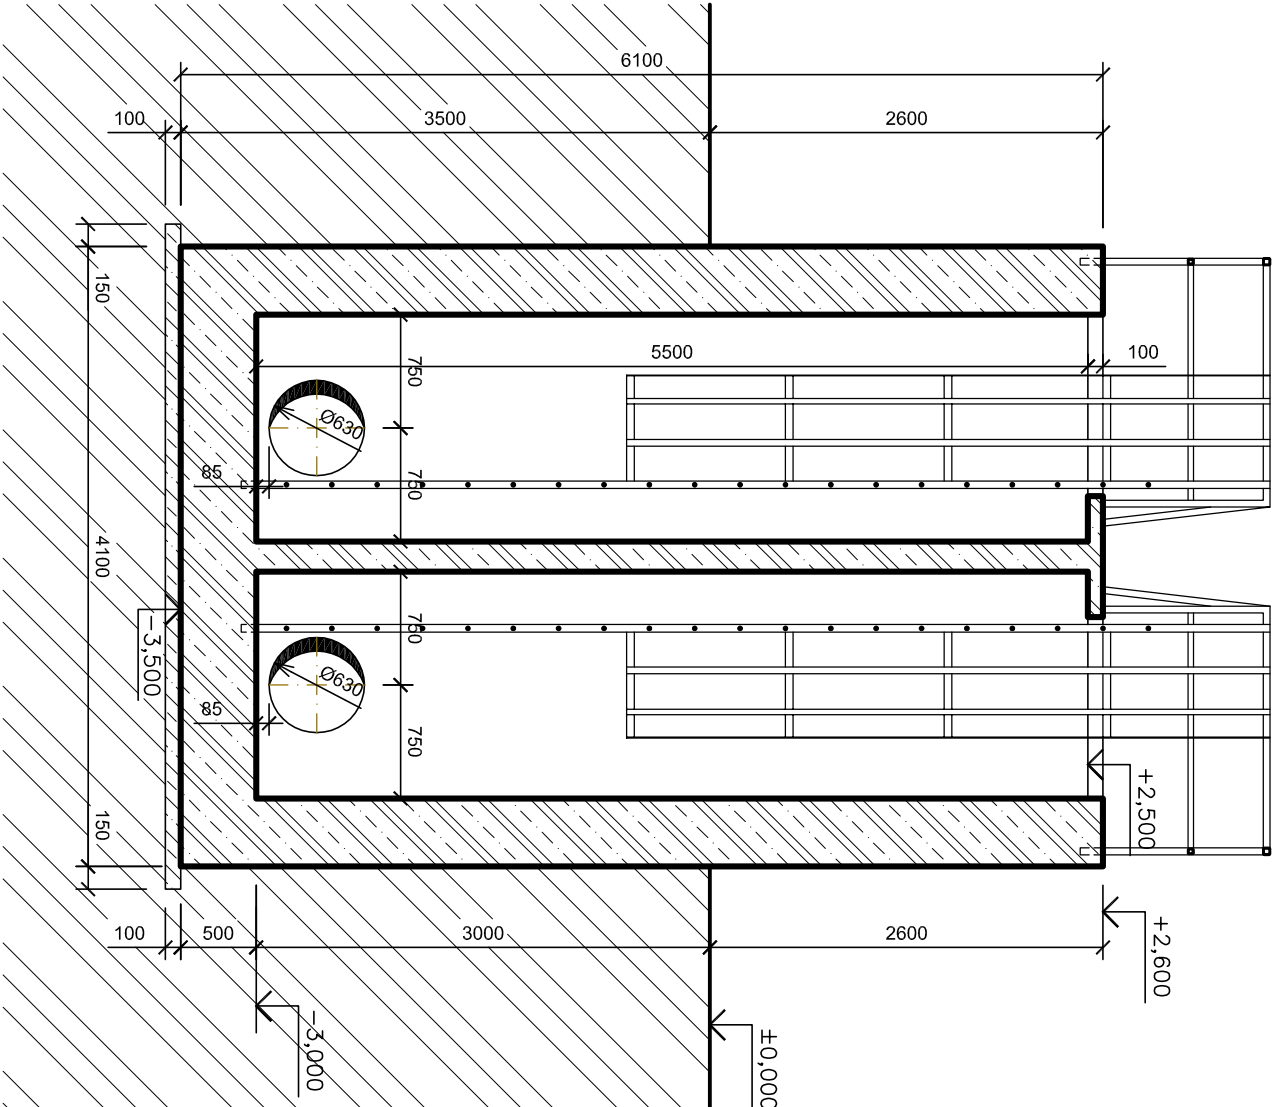

REZ B-B' - PÔVODNÝ STAV
M = 1:50

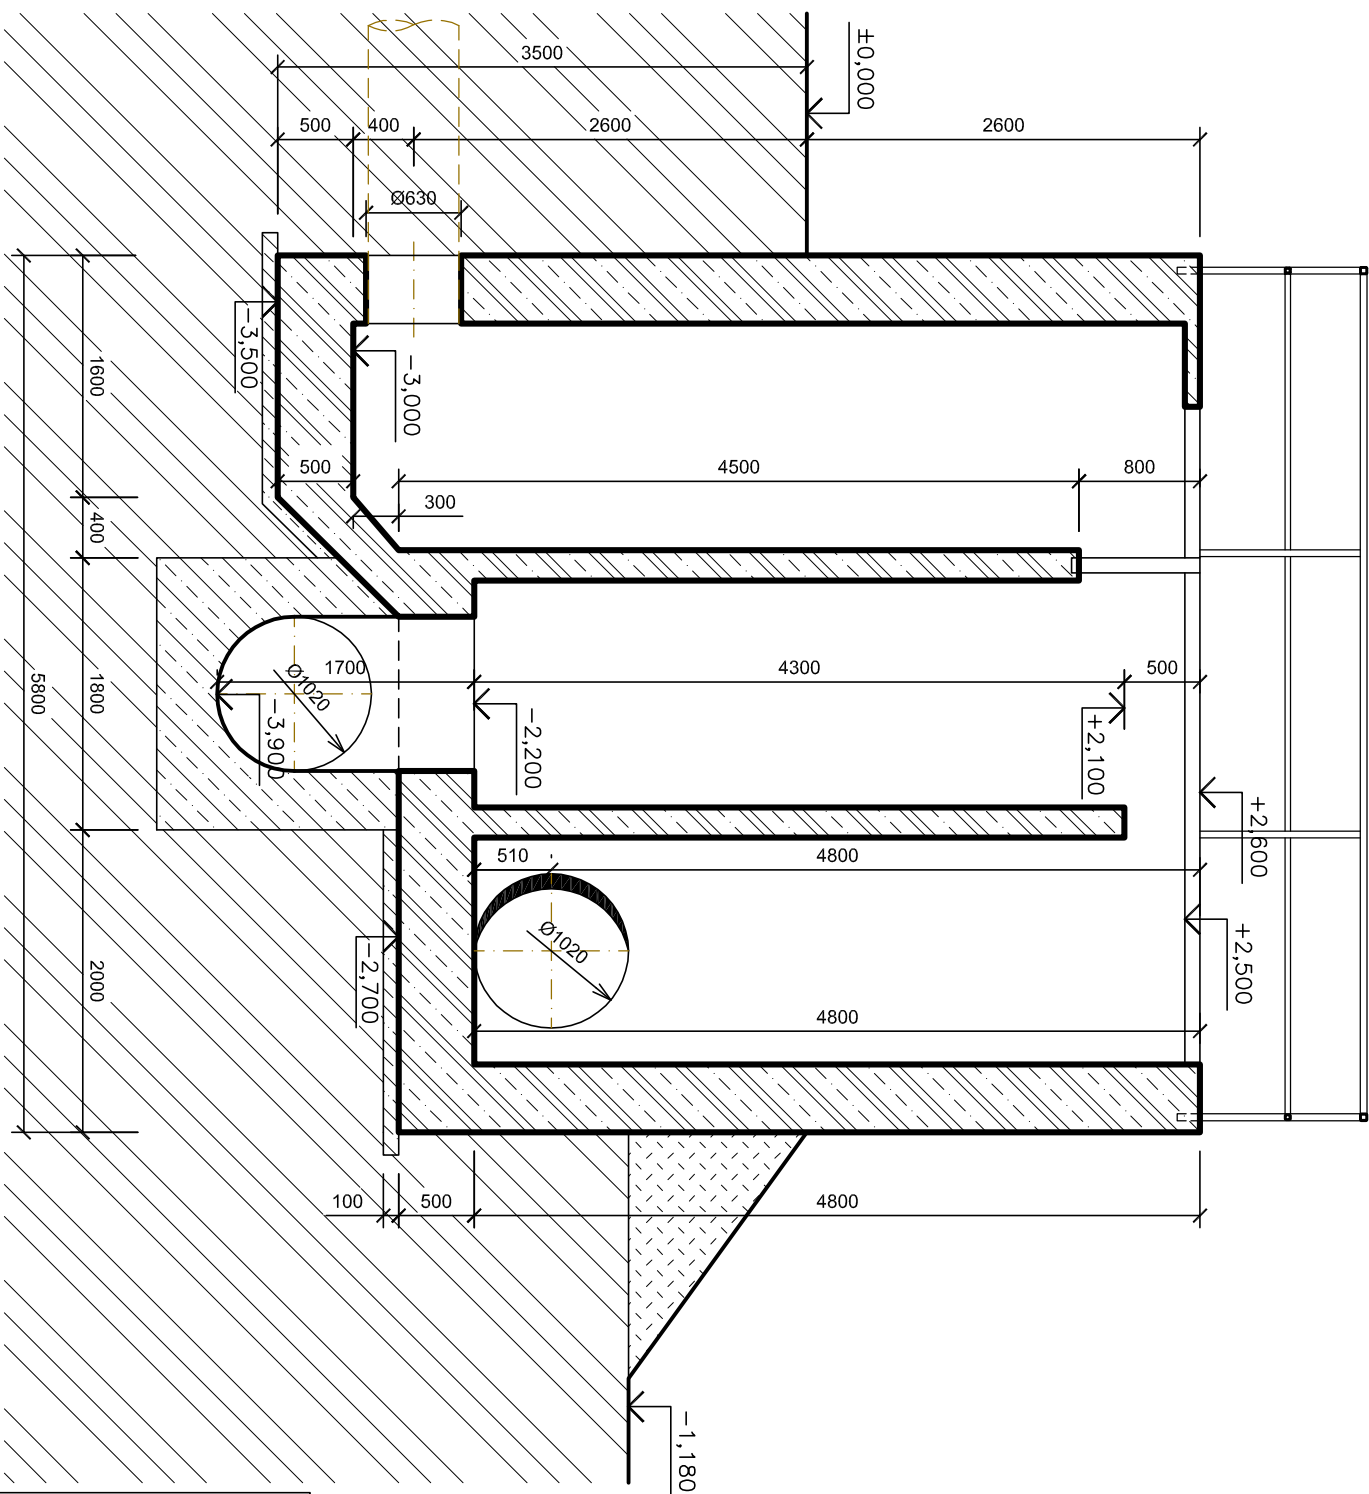

LEGENDA MATERIÁLOV


- OCELOBETONOVÉ MONOLITICKÉ KONŠTRUKCIE
- KONŠTRUKCIE Z PROSTÉHO BETÓNU
- RASTLINÝ TERÉN

POZNÁMKA:


ROZMERY A PARAMETRE, KTORÉ SA NEDALI FYZICKY ZAMERIAŤ
SU PREVZATÉ Z DOODANÝCH PODKLADOV

VYPRACOVANÉ:		ZODPOVEDNÝ PROJEKTANT:		HLAVNÝ INŽINIER PROJEKTU:	
Ing. J. Čebuliak		Ing. P. Fotla		Ing. L. Hnidiak	
KRAJ:	Prešovský	OKRES: Slna			
INVESTOR: Východoslovenská vodárenská spoločnosť a.s., Košice					
STUPEŇ: Projektová dokumentácia pre stavebné povolenie a realizáciu stavby					
STAVBA:	STAKČIN – INTENZIFIKÁCIA ÚPRAVNÉ VODY				
AKCIA:	Starina – úprava vody a zdvojenie prírodného potrubia				
OBJEKT: SO 0202 – Stavebné úpravy objektov II. stupňa úpravy		MIERKA:			
STAVEBNÉ ÚPRAVY KALOVÝCH POLÍ – STAVEBNÁ ČASŤ		1:50			
PRÍLOHA:	Rozdeľovací objekt – pôvodný stav				


Enviroline	
S.R.O. KOŠICE	
E-mail: enviroline@enviroline.sk	
Môbi: 091 1 447 791 05	
Fax: 055 / 625 41 52	
ČÍSLO ZAKAZKY:	PAR:
0810605	
DATUM:	01. 2015
ČÍSLO PRÍLOHY:	E.2.9.1-07



Odborná pomoc pre prípravu projektov
Kohézneho fondu vo vodnom sektore

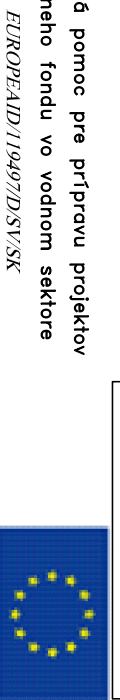

EUROPEAN UNION

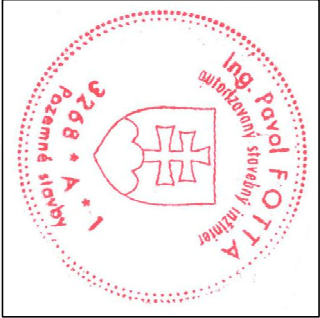



S. F. O. KOŠICE



S. F. O. KOŠICE