


LEGENDA MIESTNOSTÍ:

Č.M.	NÁZOV MIESTNOSTI
0.01	MIESTNOSŤ PRE SITIČE
0.02	MIESTNOSŤ PRE LAMELOVÉ USADZOVACIE NÁDRŽE
0.03	MIESTNOSŤ PRE SITIČE
0.04	KOMUNIKAČNÝ PRIESTOR
0.05	POTRUBNÝ KOLEKTOR

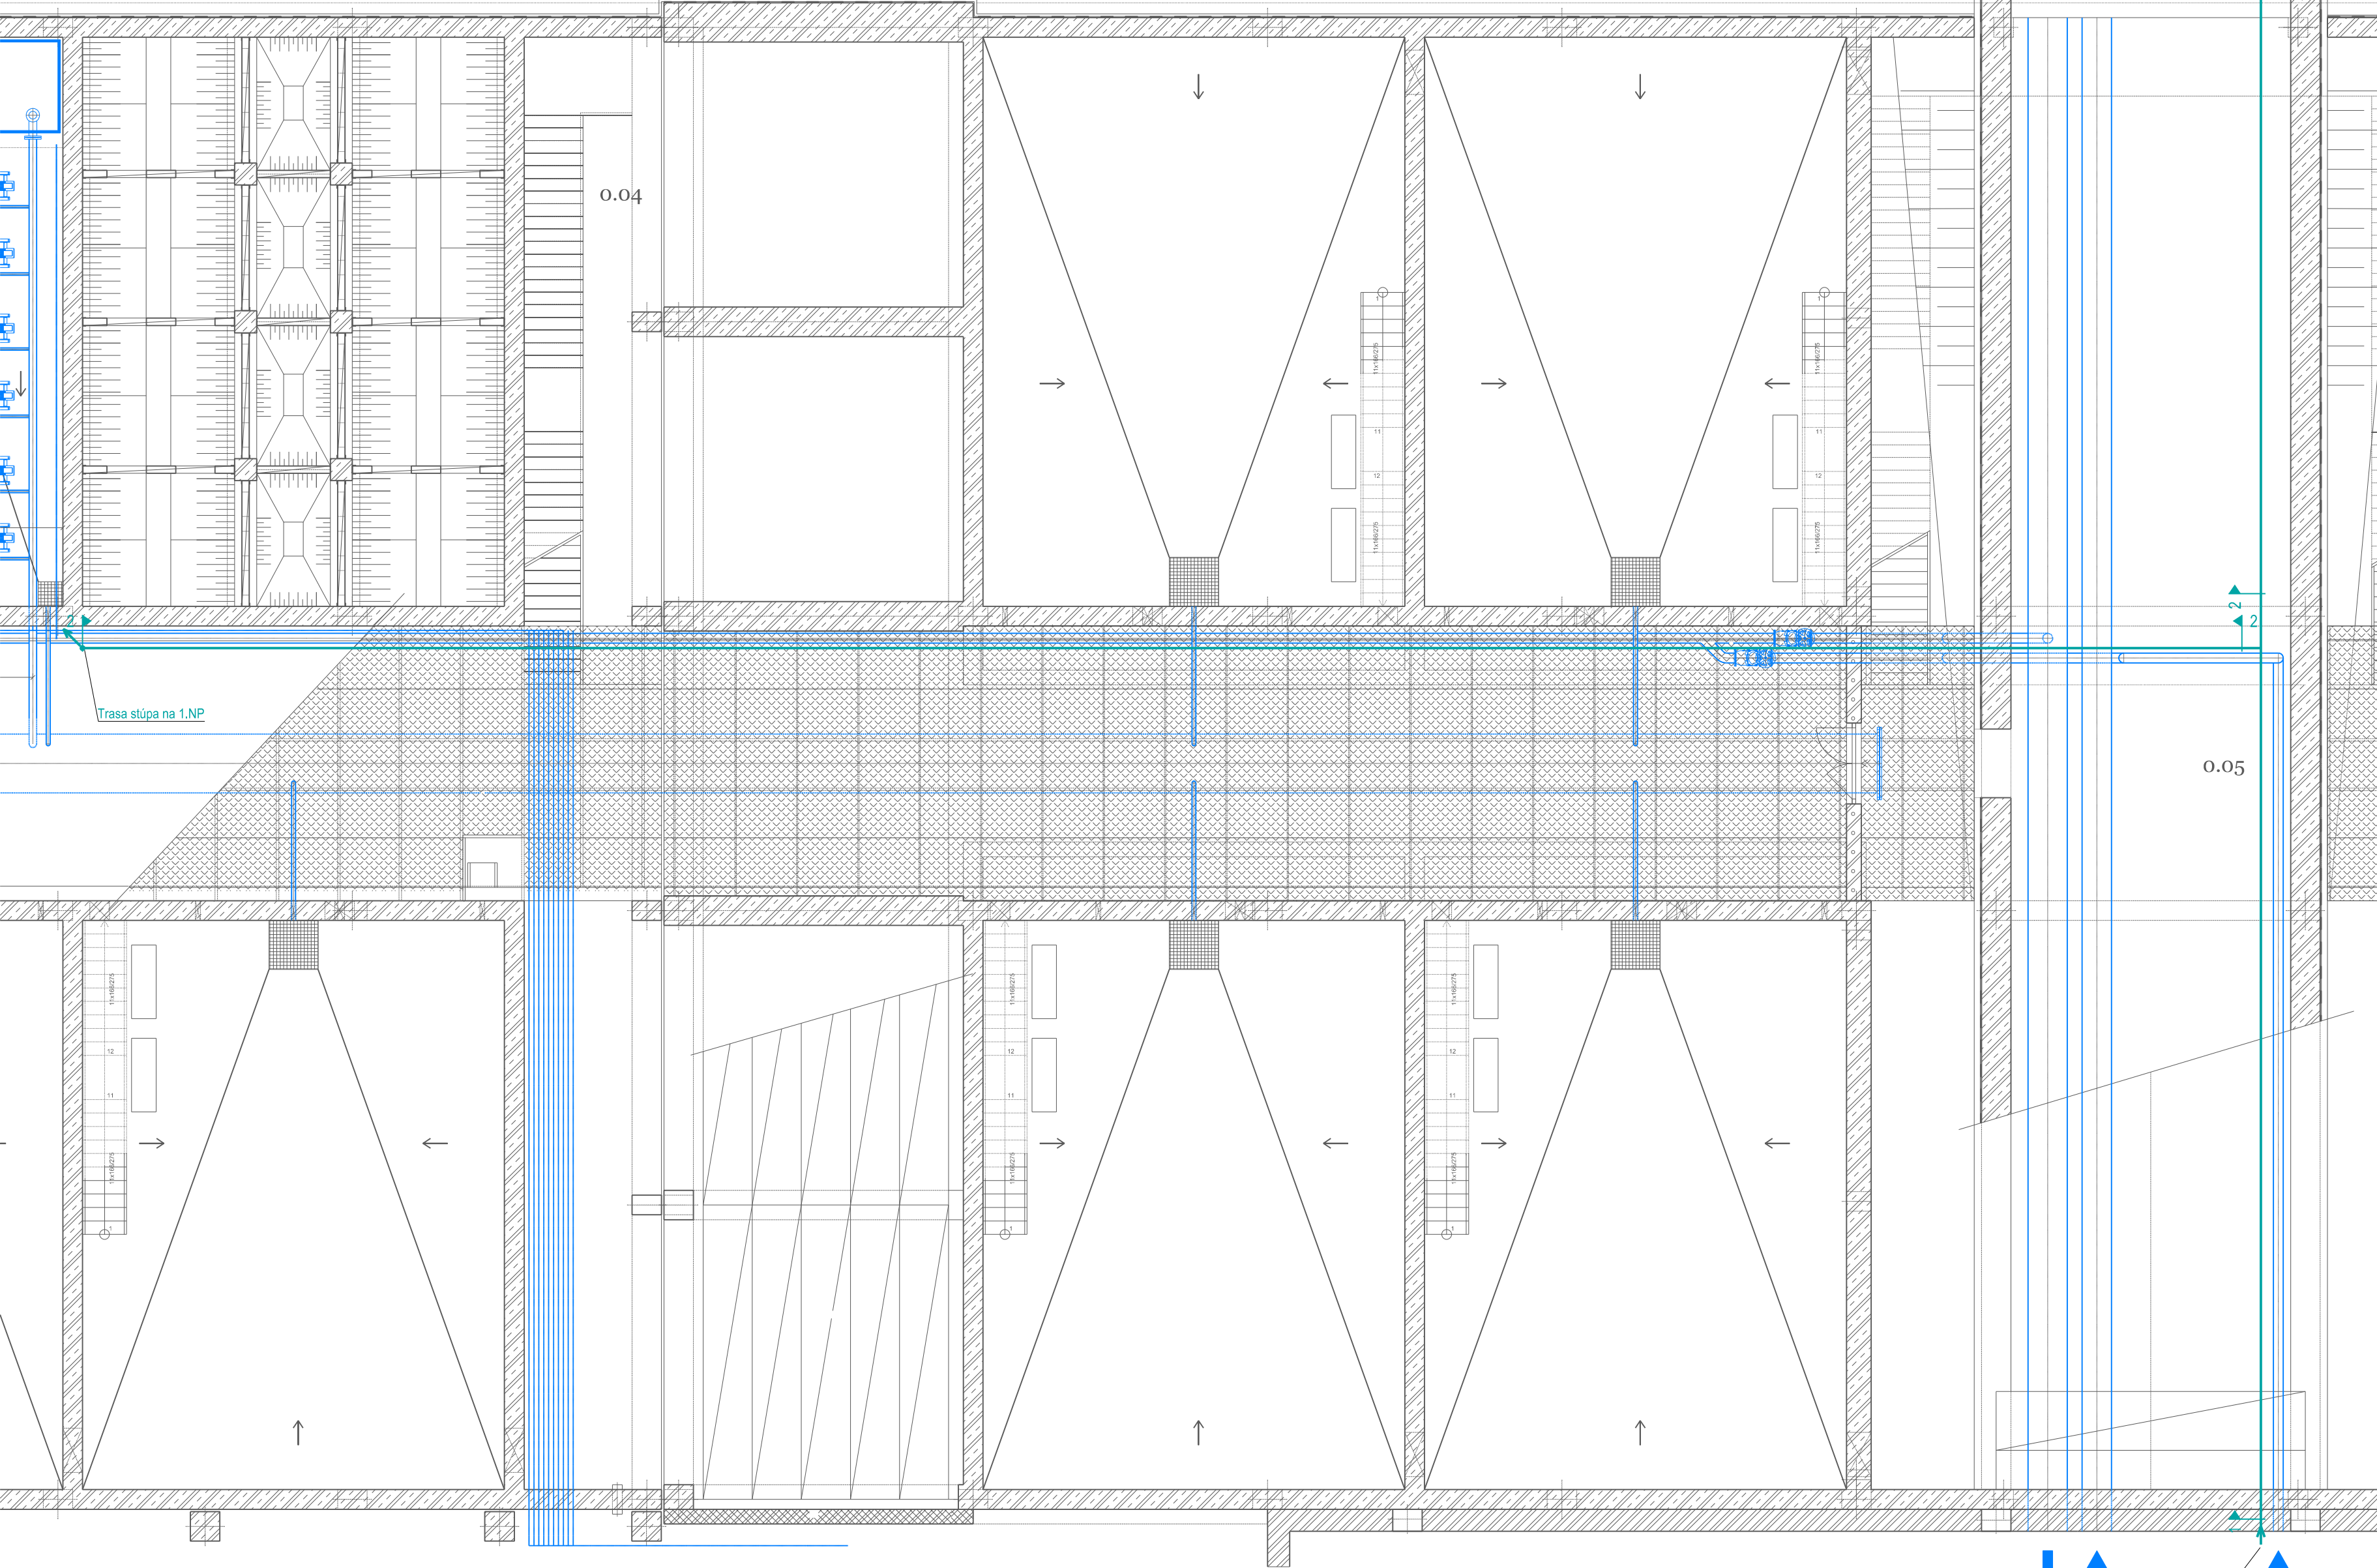

LEGENDA ELEKTRICKÝCH ZNAČIEK:

- 4M126...** - Technologické zariadenie, popis vid zoznam strojov a zariadení (napr. 4M126, 4M127...)  
**CS...** - Oddelená ovládacia jednotka motorového pohonu uzáveru na potrubí (súčasť dodávky strojenj častí), napájanie Un=400V/50Hz, min. IP44, komunikácia s nadradeným systémom Profibus-DP  
**MS...** - Miestna ovládacia skrinka el. zariadenia s prepínačom "Ručne-0-Automatically", so signalizáciou chodu a poruchy zariadenia na pomocnej konštrukcii z nerezových profilov


- 1 - Káblový žlab z antikórovej ocele, rozmer 500x100, kotvenie max. každých 2,0m, dovolené zaťaženie min. 1,5kN/m, hr. plechu min.1,5mm, vrátane konzola príslušenstva (nerez)  
2 - Káblový žlab z antikórovej ocele, rozmer 250x50, kotvenie max. každých 2,0m, dovolené zaťaženie min. 1,5kN/m, hr. plechu min.1,5mm, vrátane konzola príslušenstva (nerez)  
3 - Káblový žlab z antikórovej ocele, rozmer 100x60, kotvenie max. každých 2,0m, dovolené zaťaženie min. 1,5kN/m, hr. plechu min.1,5mm, vrátane konzola príslušenstva (nerez)  
4 - Káblový žlab z antikórovej ocele, rozmer 50x60, kotvenie max. každých 2,0m, dovolené zaťaženie min. 1,5kN/m, hr. plechu min.1,5mm, vrátane konzola príslušenstva (nerez)

OCHRANA PRED ZÁSAHOM EL. PRÚDOM:

- Ochranné opatrenie: 411 - Samočinné odpojenie napájania (vid Technická správa)  
Ochranné opatrenie: 412 - Dvojitá alebo zosilnená izolácia (vid Technická správa)  
415.2 - Doplnkové ochranné pospájanie (vid Technická správa)
- Vhodné na všeobecné použitie vrátane ľalokov  
Doplnkové ochranné opatrenia

ROZVODNÝ SYSTÉM:

3 / N / PE AC 400/230V 50Hz, TN-S

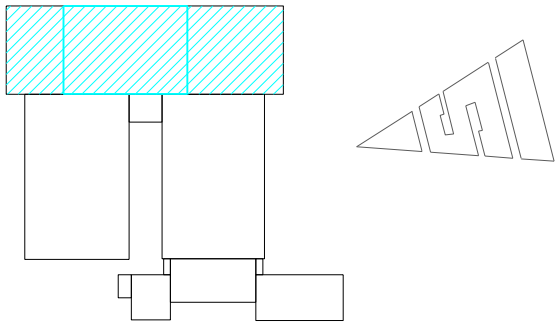

IDOM - International Department

Odborná pomoc pre prípravu projektov  
Kohézneho fondu vo vodnom sektore  
EUROPEAID/119497/DSV/SK



VYPRACOVAL: Ing. A. Illéš	ZODPOVEDNÝ PROJEKTANT: Ing. A. Illéš	HLAVNÝ INŽINIER PROJEKTU: Ing. L. Hnídiak
KRAJ: Prešovský	OKRES: Snina	
INVESTOR: Východoslovenská vodárenská spoločnosť a.s., Košice		
STUPEŇ: Projektová dokumentácia pre stavebné povolenie a realizáciu stavby		
STAVBA: STAKČÍN – INTENZIFIKÁCIA ÚPRAVNE VODY		
AKCIA: Starina – úpravná vody a zdvojenie prírodného potrubia		
OBJEKT: PS 0206 – Káblové NN rozvody a elektroinštalácia		
PRILOHA: HALA ČÍRIČOV – 1.PP		

<b>Enviroline</b> s.r.o. KOŠICE	
E-mail: enviroline@enviroline.sk Mobil: 0911 447 791 Tel: 055 / 622 57 05 Fax: 055 / 625 41 52	
CÍSLO ZAKÁZKY: 0810605	PARE:
DÁTUM: 01. 2015	
MIERKA: 1:100	CÍSLO PRÍLOHY: G.2-13