


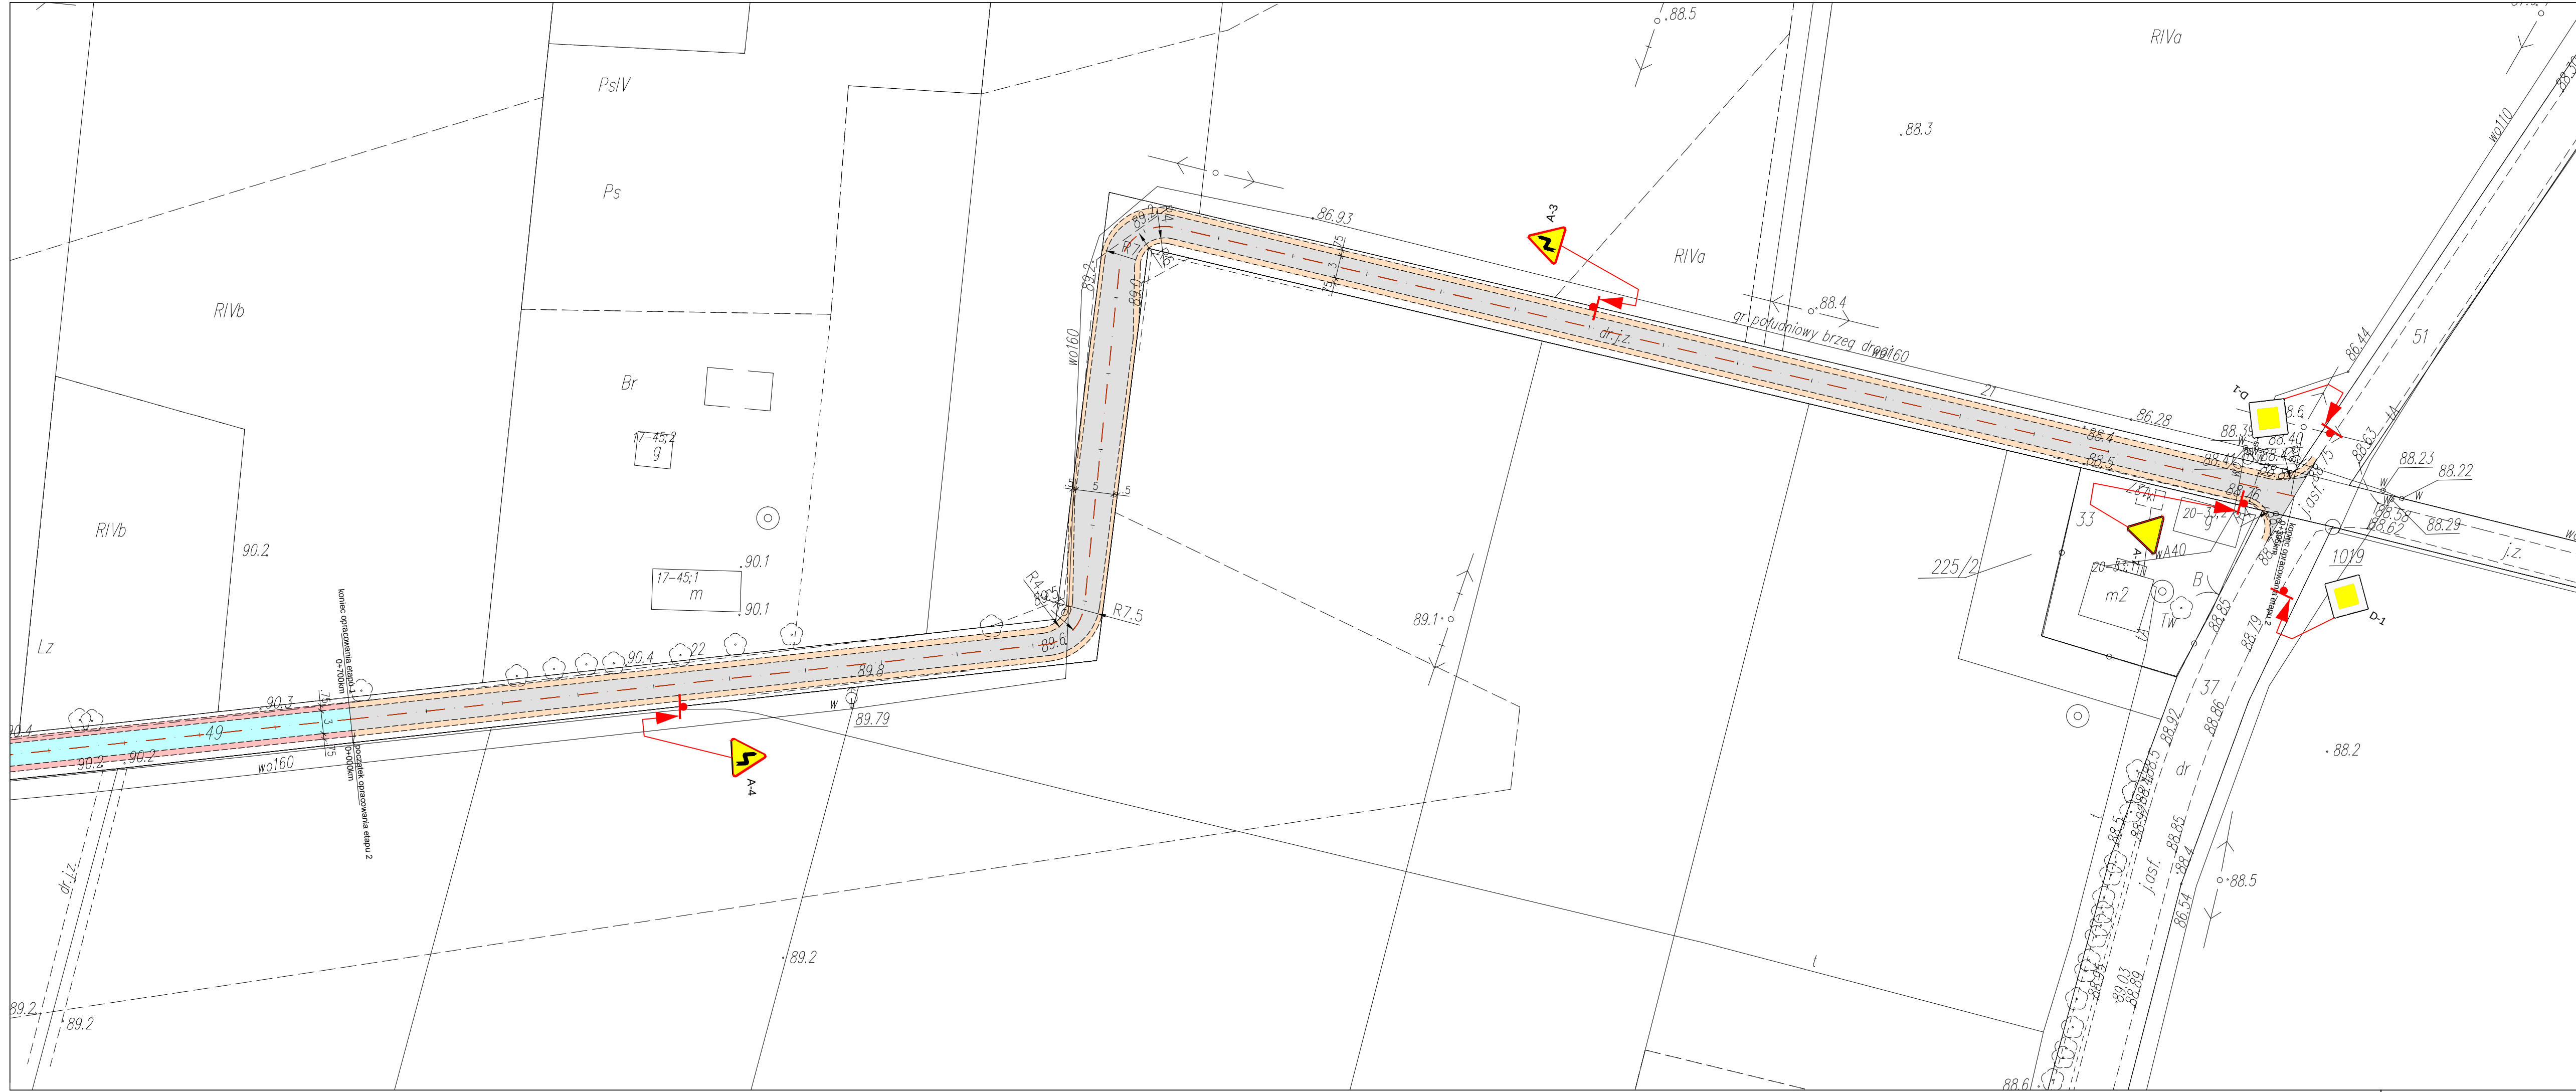

Legenda:

oś jezdni

krawężń nawierzchni

nawierzchnia drogi – asfalt

pobocza – kruszywo

nawierzchnia istniejąca drogi – asfalt

pobocza istniejące – kruszywo

GENERALNY PROJEKTANT:

NYKS
Aleksandra Andruk

ul. Jagiellońska 93
03–721 Warszawa

INWESTOR:

URZĄD GMINY TERESIN

Ul. Zielona 20
96–515 Teresin
Tel. 0 46 86 13 815
0 46 86 13 817

INWESTYCJA:

PRZEBUDOWA DROGI GMINNEJ W MIEJSCOWOŚCI PAWŁOWICE - ETAP 2
DZIAŁKA NR EW. 49; 51 OBRĘB GEODEZYJNY PAWŁOWICE
DZIAŁKA NR EW. 37 OBRĘB GEODEZYJNY SEROKI WIEŚ

ADRES INWESTYCJI: GMINA TERESIN

Działka nr ew. 49; 51 obręb Pawłowice
Działka nr ew. 37 obręb Seroki Wieś

PROJEKTANT:	nr uprawnień	podpis
inż. Przemysław Wićcek	MAZ/0396/POOD/06	
SPRAWDZAJĄCY:	nr uprawnień	podpis
–	–	

NAZWA RYS.:

PLAN SYTUACYJNY

Skala:	Data:	Faza:	Branża:	Nr rys:	Rewizja:
1:500	04/2020	ZR	DR	01	A

Projekt chroniony prawem autorskim. Rozpatrywać łącznie z projektami branżowymi.