


PÔDORYS 2.NP - vodovod (1:50)

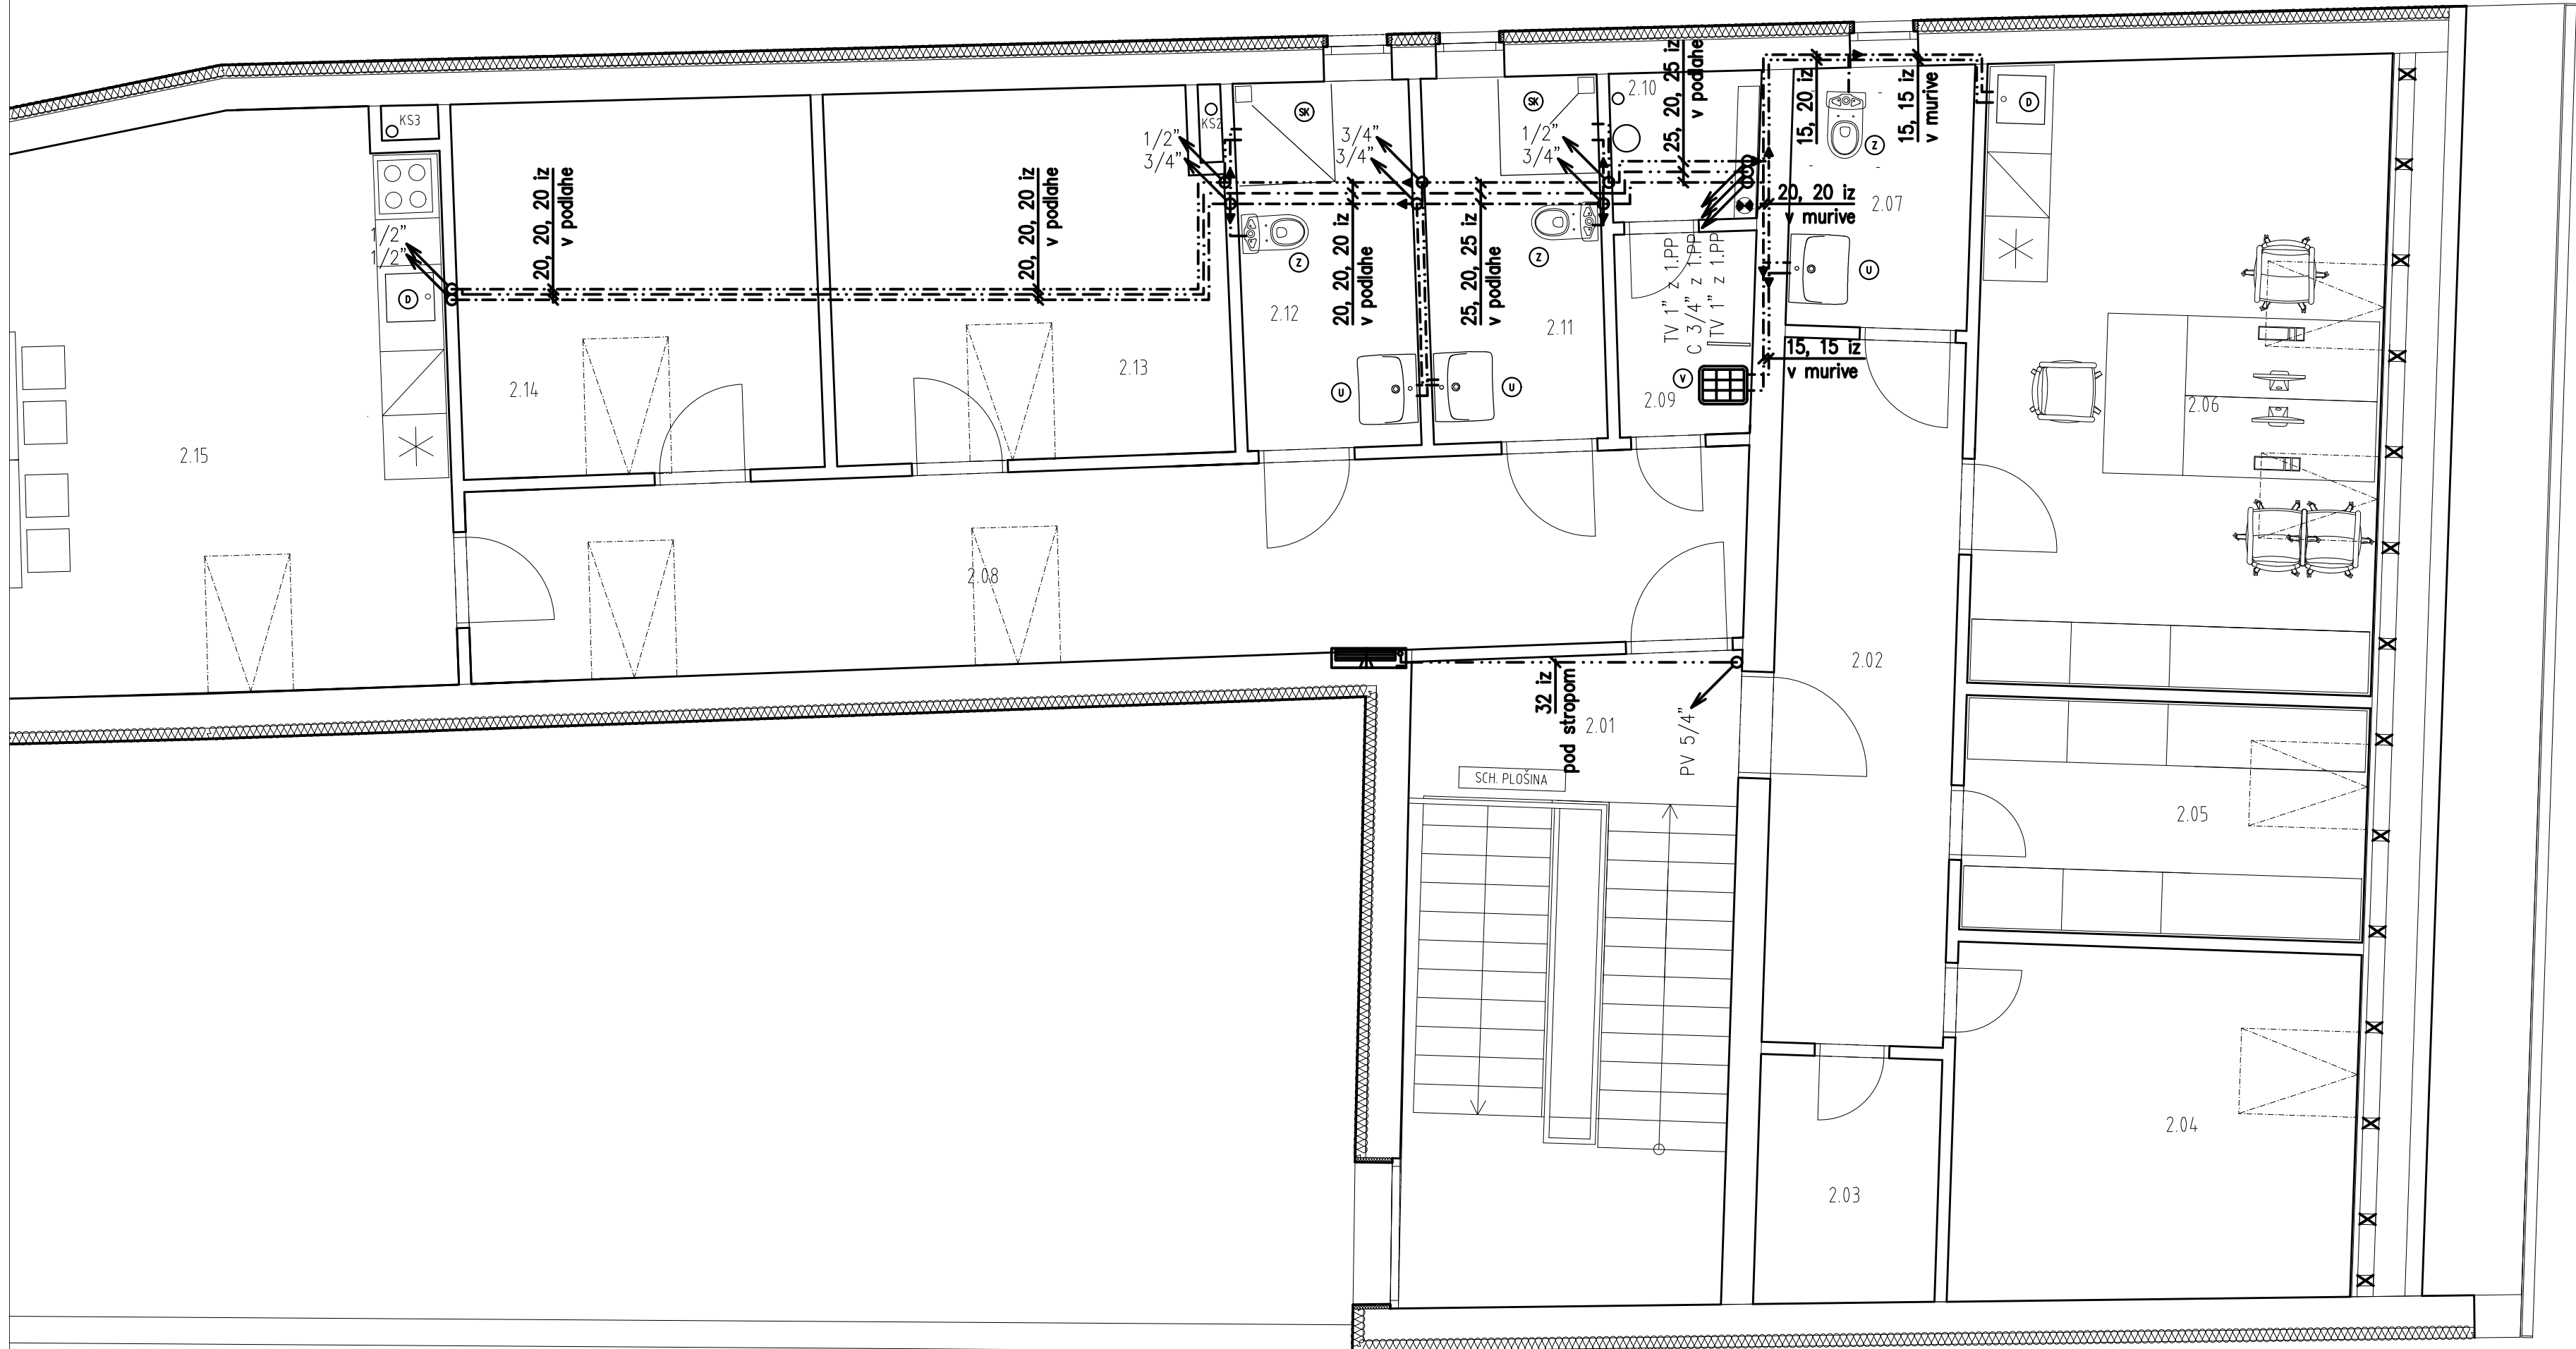

LEGENDA

- Potrubie teplej vody – rúry PE–X
- Potrubie cirkulácie teplej vody – rúry PE–X
- Potrubie studenej vody – rúry PE–X
- Potrubie požiarnej vody z rúr ocelových pozinkovaných
- Potrubie HDPE PE 100/PN10, DN 25 (prípojka vody)

LEGENDA ZARIADOVACÍCH PREDMETOV

- ① DREZ V KUCHYNSKEJ ZOSTAVE + PÁKOVÁ BATÉRIA STOJÁNKOVÁ DREZOVÁ 1/2"
- ② UMYVADLO DITURVITOVÉ + PÁKOVÁ BATÉRIA STOJÁNKOVÁ 1/2"
- ③ UMYVADLO PRE IMOBILNÝCH DITURVITOVÉ + PÁKOVÁ BATÉRIA STOJÁNKOVÁ 1/2"
- ④ ZÁCHODOVÁ MISA DITURVITOVÁ ZÁVESNÁ
- ⑤ ZÁCHODOVÁ MISA DITURVITOVÁ ZÁVESNÁ PRE IMOBILNÝCH
- ⑥ SPRCHOVÝ KÚT + BATÉRIA SPRCHOVÁ NÁSTENNÁ 1/2"
- ⑦ VÝLEVKÁ DITURVITOVÁ + BATÉRIA NÁSTENNÁ 1/2" S DLHÝM RAMENOM
- ⑧ PISOÁR DITURVITOVÝ + SENZOROVÉ SPLACHOVANIE
- ⑨ ZÁSOBNÍKOVÝ OHRIEVAČ TÓV 500 l

EXPANZNÁ NÁDOBA REFIX DD33 + flowjet 3/4"

HYDRANTOVÝ NAVIJÁK DN 25/30m

TÁTO PROJEKTOVÁ DOKUMENTÁCIA SLUŽI LEN PRE VYDANIE STAVEBNÉHO POVOLENIA A NESLÚŽI AKO PODKLAD PRE REALIZÁCIU STAVBY!!!

±0,000 ≡ 210,90

STAVBA			ZHOTOVITEĽ			PARÉ Č.
Rekonštrukcia nocľahárne a nízkoprahového denného centra			TEKT <small>S.R.O.</small>			
INVESTOR			Architekt Michal Vojtek			VÝKR. Č. ZT1.07
Mesto Trenčín, Mierové nám.č.2, 911 64 Trenčín						
STUPEŇ PD	DSP	OBEC	Trenčín	ZODP. PROJEKTANT	Ing. JURAJ KNAPP	
STAV. OBJEKT	1.1 Arch.-stavebné riešenie	KAT. ÚZEMIE	Trenčín	VYPRACOVAL	Ing. JURAJ KNAPP	
ČASŤ	Zdravotechnika	PARC. ČÍSLO	149/1, 149/2	HIP	Ing.arch. MICHAL VOJTEK	
OBSAH/MIERKA	PÔDORYS 2.NP - vodovod (1:50)			Č. ZÁKAZY	ZOD 01-08-18	
				VERZIA	FINAL	
				DÁTUM TLAČE	30-09-2018	