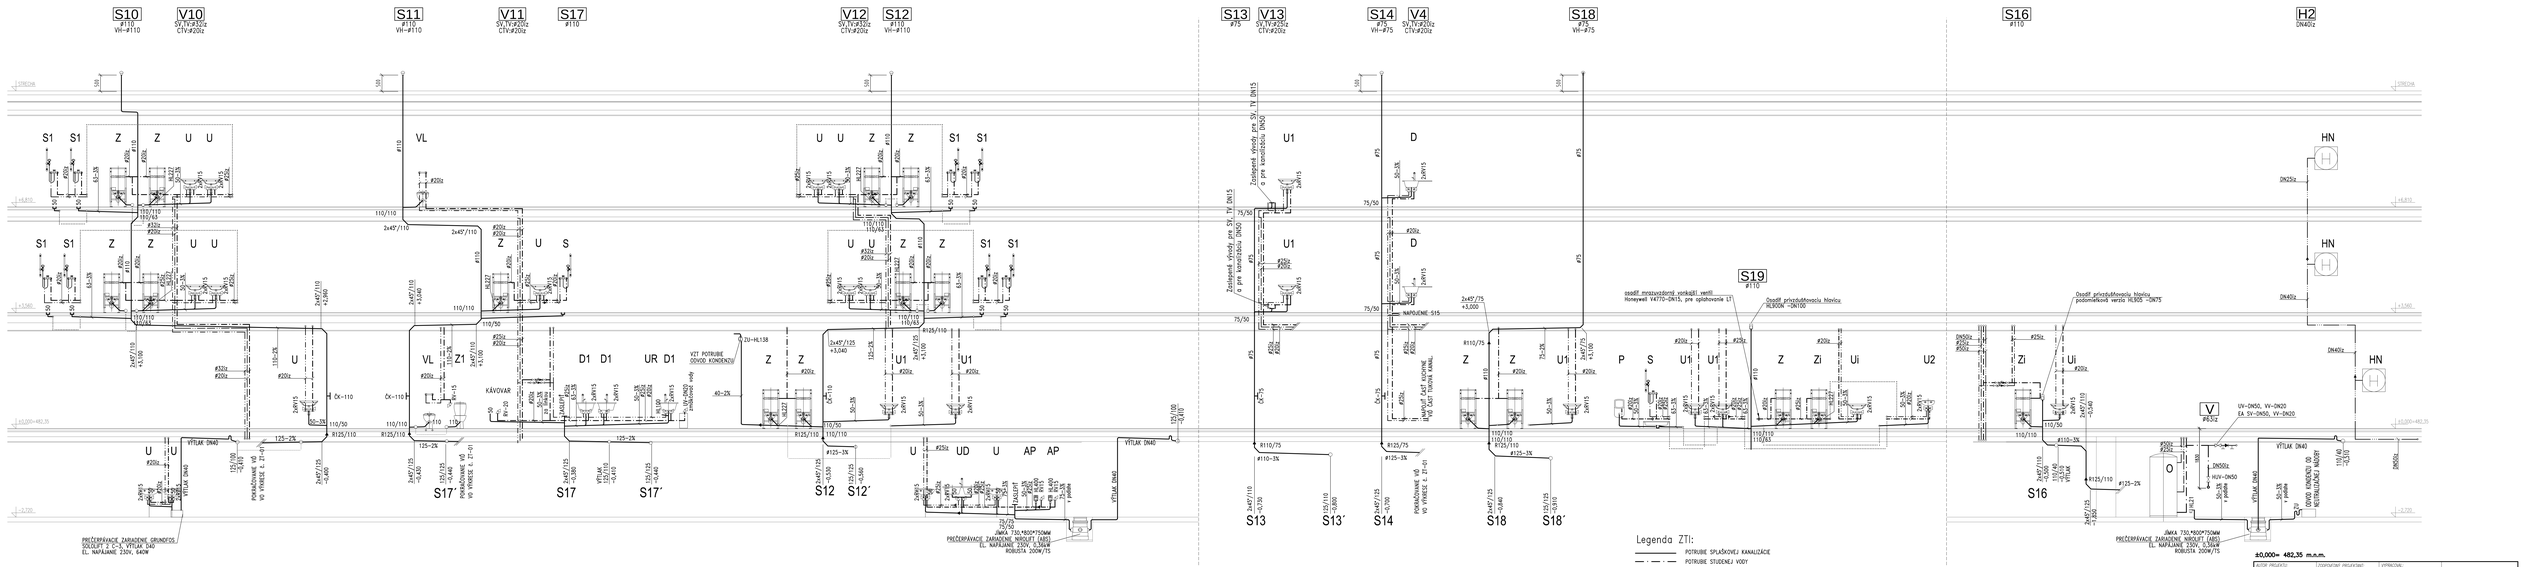
S10 #110 VH–#110
V10 SV,TV,Ø32z CTV,Ø20z
S11 #110 VH–#110
V11 SV,TV,Ø20z CTV,Ø20z
S17 #110
V12 SV,TV,Ø32z CTV,Ø20z
S12 #110 VH–#110
S13 #75
V13 SV,TV,Ø25z CTV,Ø20z
S14 #75 VH–#75
V4 SV,TV,Ø20z CTV,Ø20z
S18 #75 VH–#75
S19 #110
S16 #110
H2 DN40z
±0,000= 482,35 m.n.m.
PREČERPÁVACIE ZARIADENIE GRUNDFOS SOLOLIFT 2 C-3, VÝTLAK DN40 EL. NAPÄJANIE 230V, 640W
PRIPOJENIE VO VYŠŠIEJ Č. ZT–01
ČK–110
ČK–50
KÁVOVAR
UV–DN50 protispätné ventily
ZU–HL138
VZT POTRUBIE ODVOD KONDENZU
40–2%
125–2%
50–3%
110–3%
VÝTLAK DN40
ÚKLADŇA 730,900*750MM
PRIPOJENIE VO VYŠŠIEJ Č. ZT–01
NÁPUSTNÉ SÍTO KUCHYNE NA ČASTI STROPU MIESTNOSTI
NÁPUSTNÉ SÍTO
Zostupné vtoky pre SV, TV DN15 a pre kondenzátnu DN50
NAPÚŠŤANIE S15
osadiť mrazuvzdornú vonkajšiu vetvi Honeywell V4770–DN15, pre ovládanie LT
Osadiť prípadbtkovaciu hlavicu HLBOOK –DN100
Osadiť prípadbtkovaciu hlavicu posmiešačová verzia HLBOS –DN75
UV–DN50, VV–DN20 EA SV–DN50, VV–DN20
HUV–DN50
ODVOD KONDENZU DO NEUTRALIZAČNEJ NÁDOBY
PRIPOJENIE VO VYŠŠIEJ Č. ZT–01
ÚKLADŇA 730,900*750MM
PRIPOJENIE VO VYŠŠIEJ Č. ZT–01