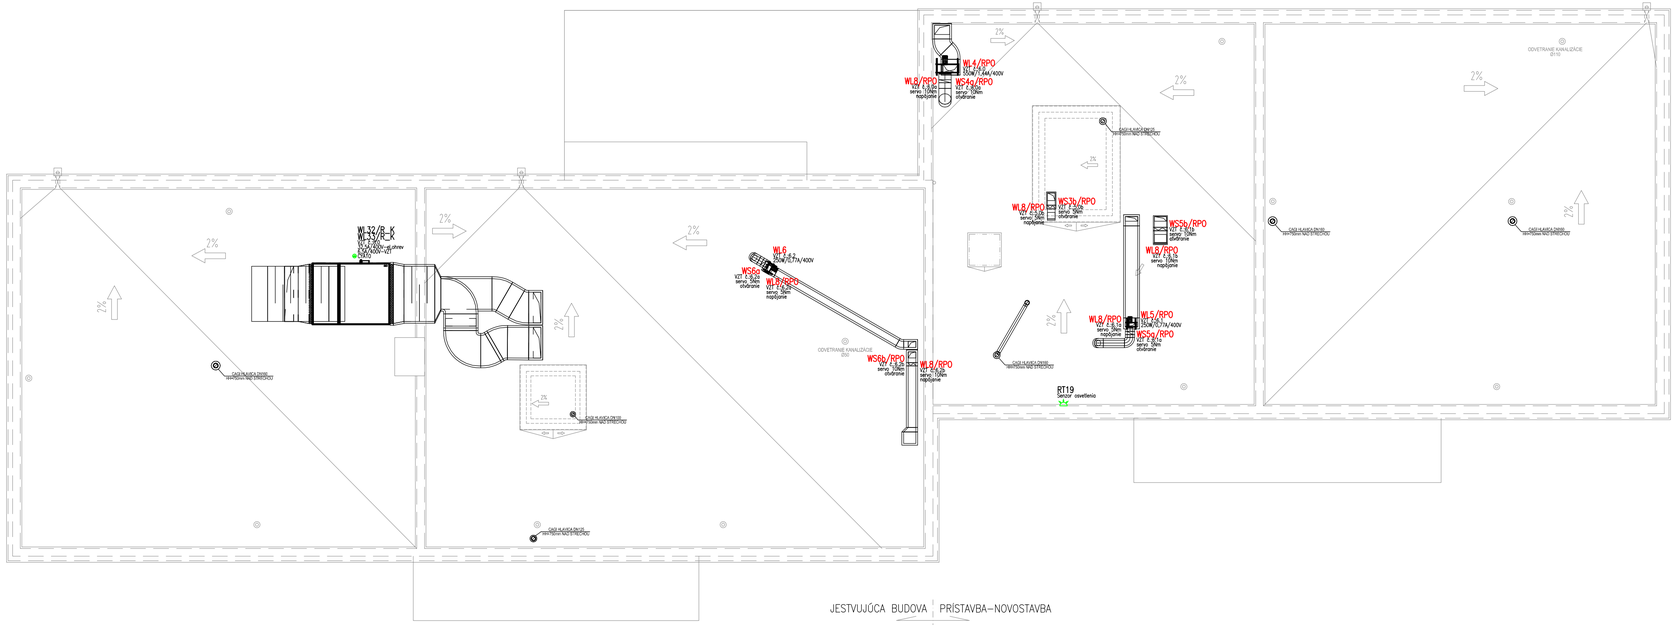
WL4/RPO
WL8/RPO
WS4a/RPO
WS3b/RPO
WS5b/RPO
WL5/RPO
WS5a/RPO
WL6
WS6a
WL8/RPO
WS6b/RPO
WL8/RPO
RT19
Senzor otvárania
ODVETRANIE KANALIZÁCIE Ø150
WL8/RPO
WL8/RPO
WL8/RPO