



16 - SKLAD
16.1 - REGÁL
16.2 - REGÁL
17 - MRAZIACI / CHLADIACI SKLAD
17.1 - MRAZNIČKA
17.2 - MRAZNIČKA
17.3 - CHLADNIČKA
18 - SKLAD ŠPINAVÉHO PRÁDLA
18.1 - REGÁL
18.2 - REGÁL
18.3 - REGÁL
18.4 - REGÁL
18.5 - REGÁL
18.6 - REGÁL
19 - SKLAD ČISTÉHO PRÁDLA
19.1 - REGÁL
19.2 - REGÁL
19.3 - REGÁL
19.4 - REGÁL
19.5 - REGÁL
19.6 - REGÁL
19.7 - REGÁL
19.8 - REGÁL

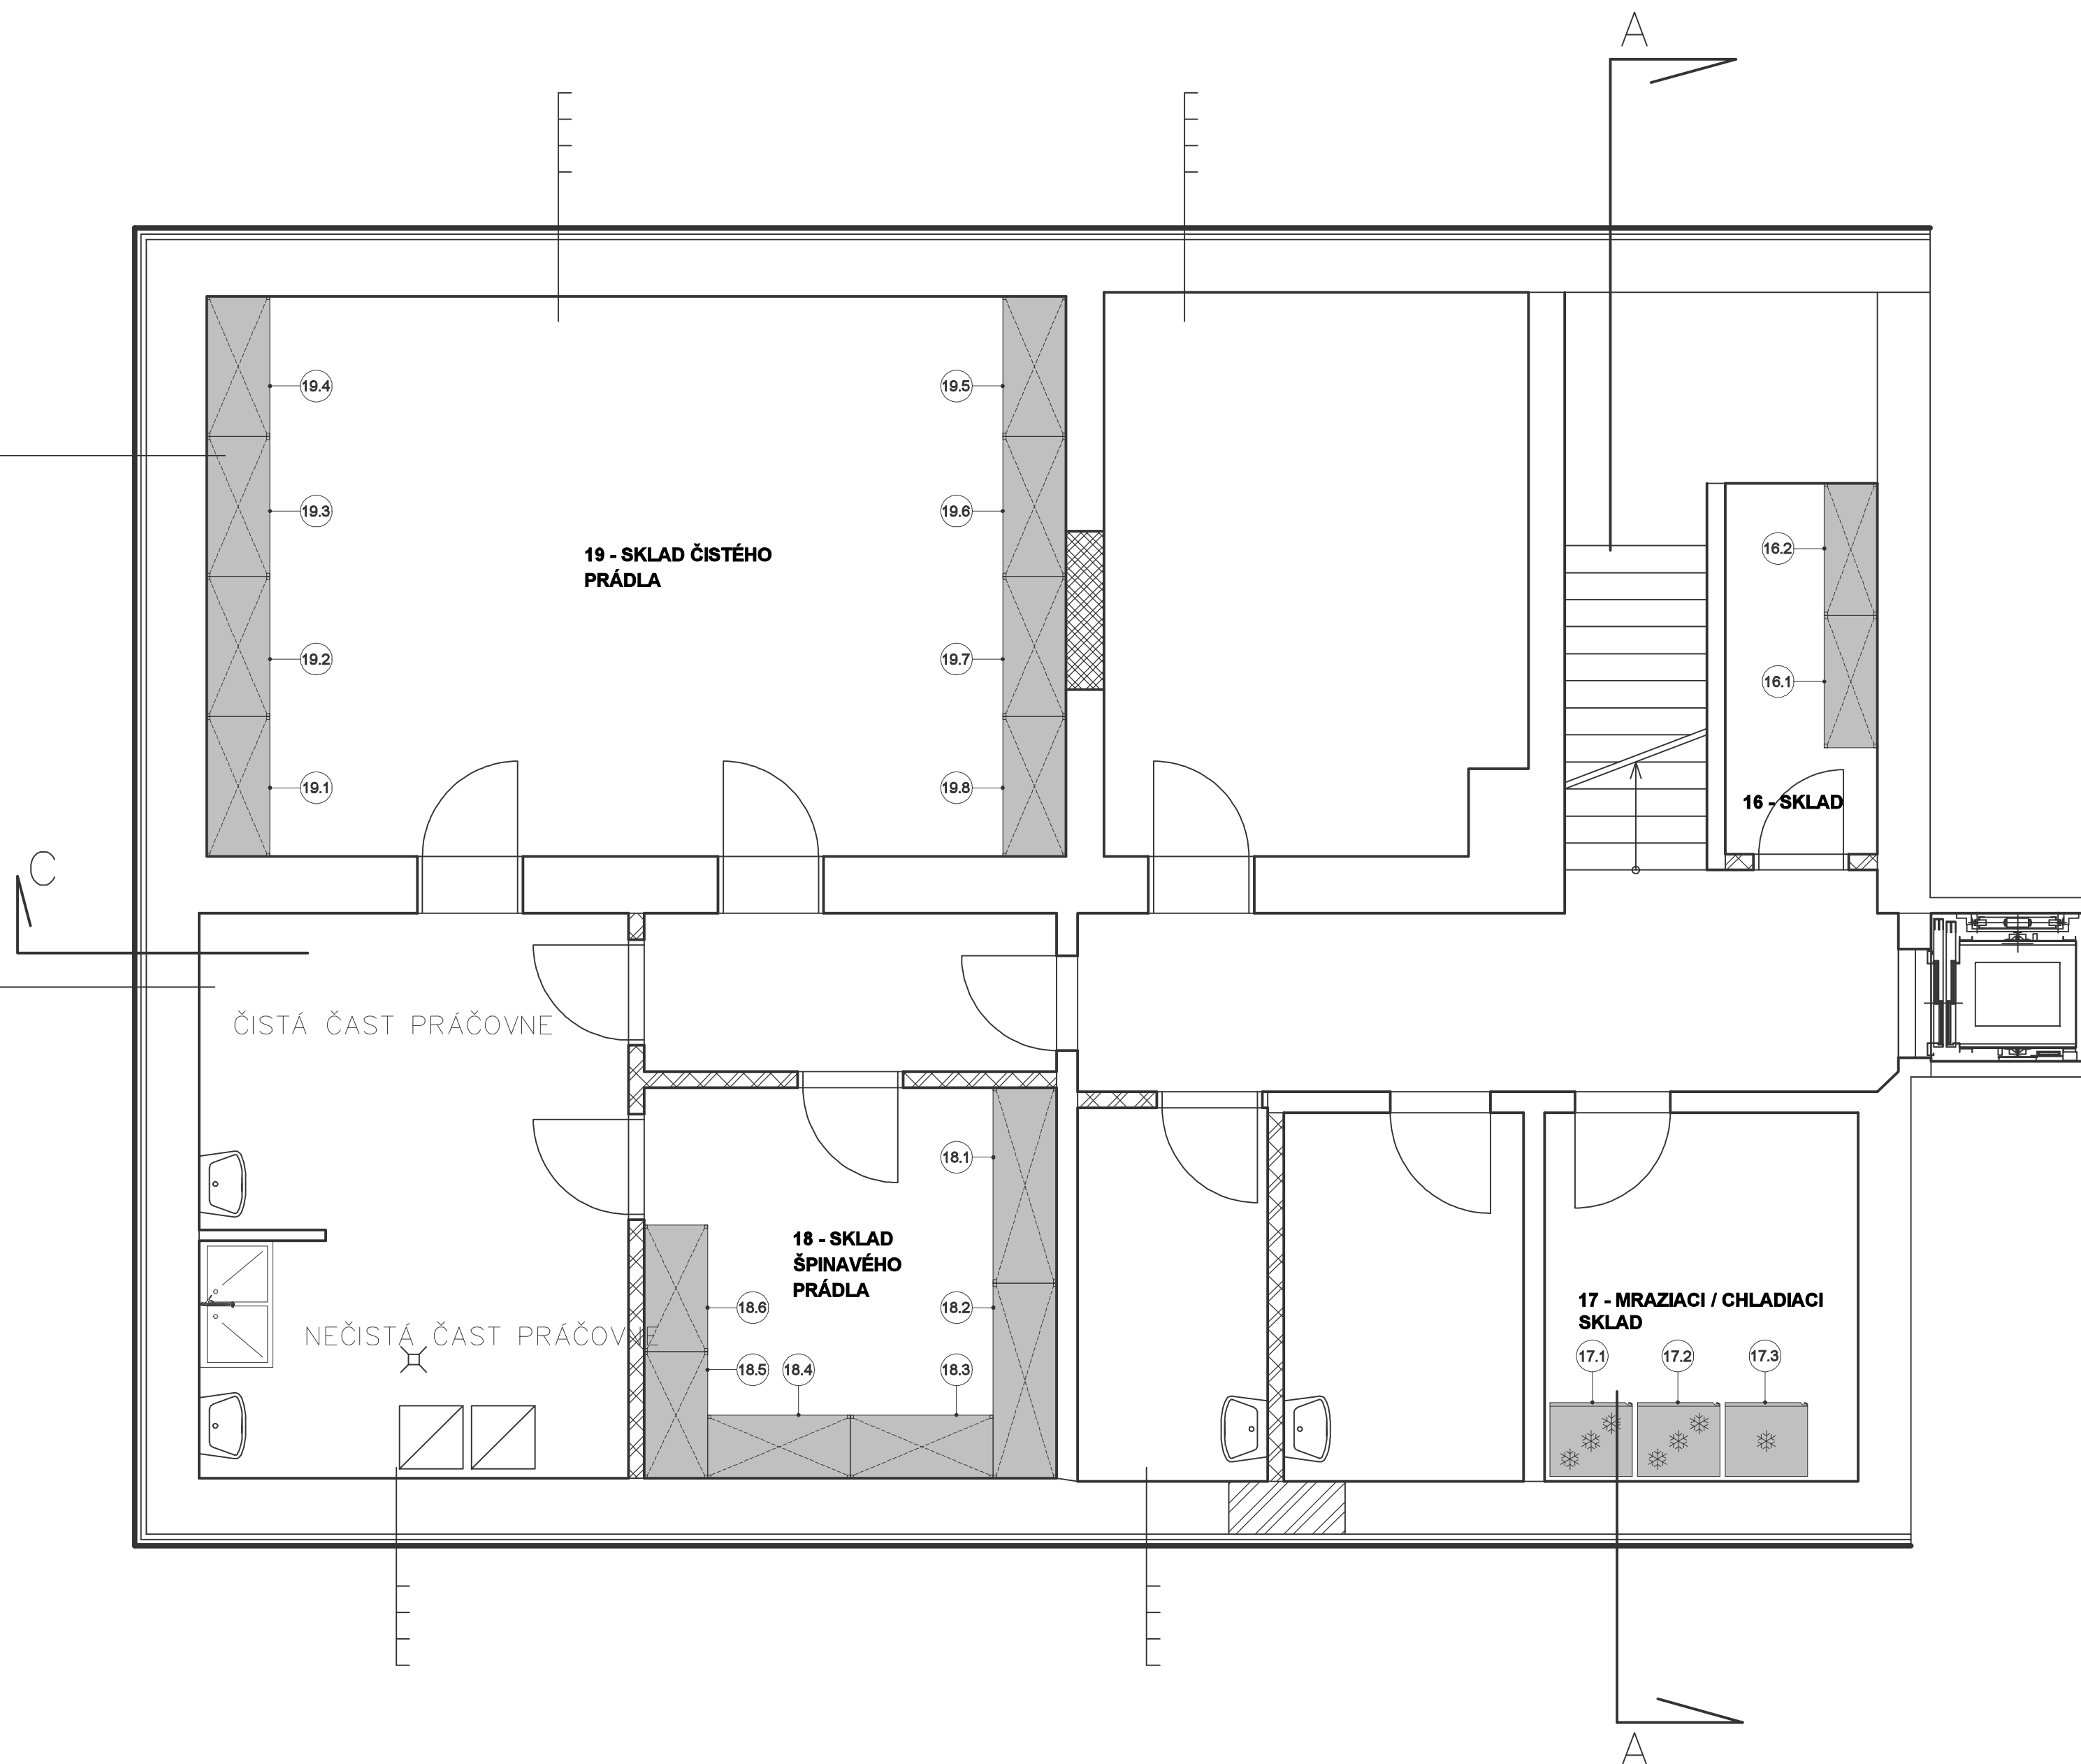

TECHNOLÓGIA KUCHYNE, MATERIÁL: NEREZ

ZMENY OHĽADOM DISPOZÍCIE JE NUTNÉ KONZULTOVAŤ S DODÁVATEĽOM.

	AUTOR PROJEKTU:	Bc. KASÁK RADOSLAV			
	KONTAKT:	+421 915 823 002			
	PROFESIA:	GASTRONÓMIA			
	INVESTOR:	obec Smižany			
	AUTOR NÁVRHU:	Bc. KASÁK RADOSLAV			
STAVBA:	MIERKA:	1:50	ČÍSLO VÝKRESU:	6	
DOM SOCIÁLNYCH SLUŽIEB SMIŽANY	FORMÁT:	630x445.5	ZÁKAZKOVÉ ČÍSLO:		3072040
	DÁTUM:	15.12.2020			
NÁZOV VÝKRESU:					
GASTROTECHNOLÓGIA					