


VÝKRES VÝSTUŽE STROPNEJ DOSKY NAD 1.NP - HORNÝ POVRCH
M 1:50

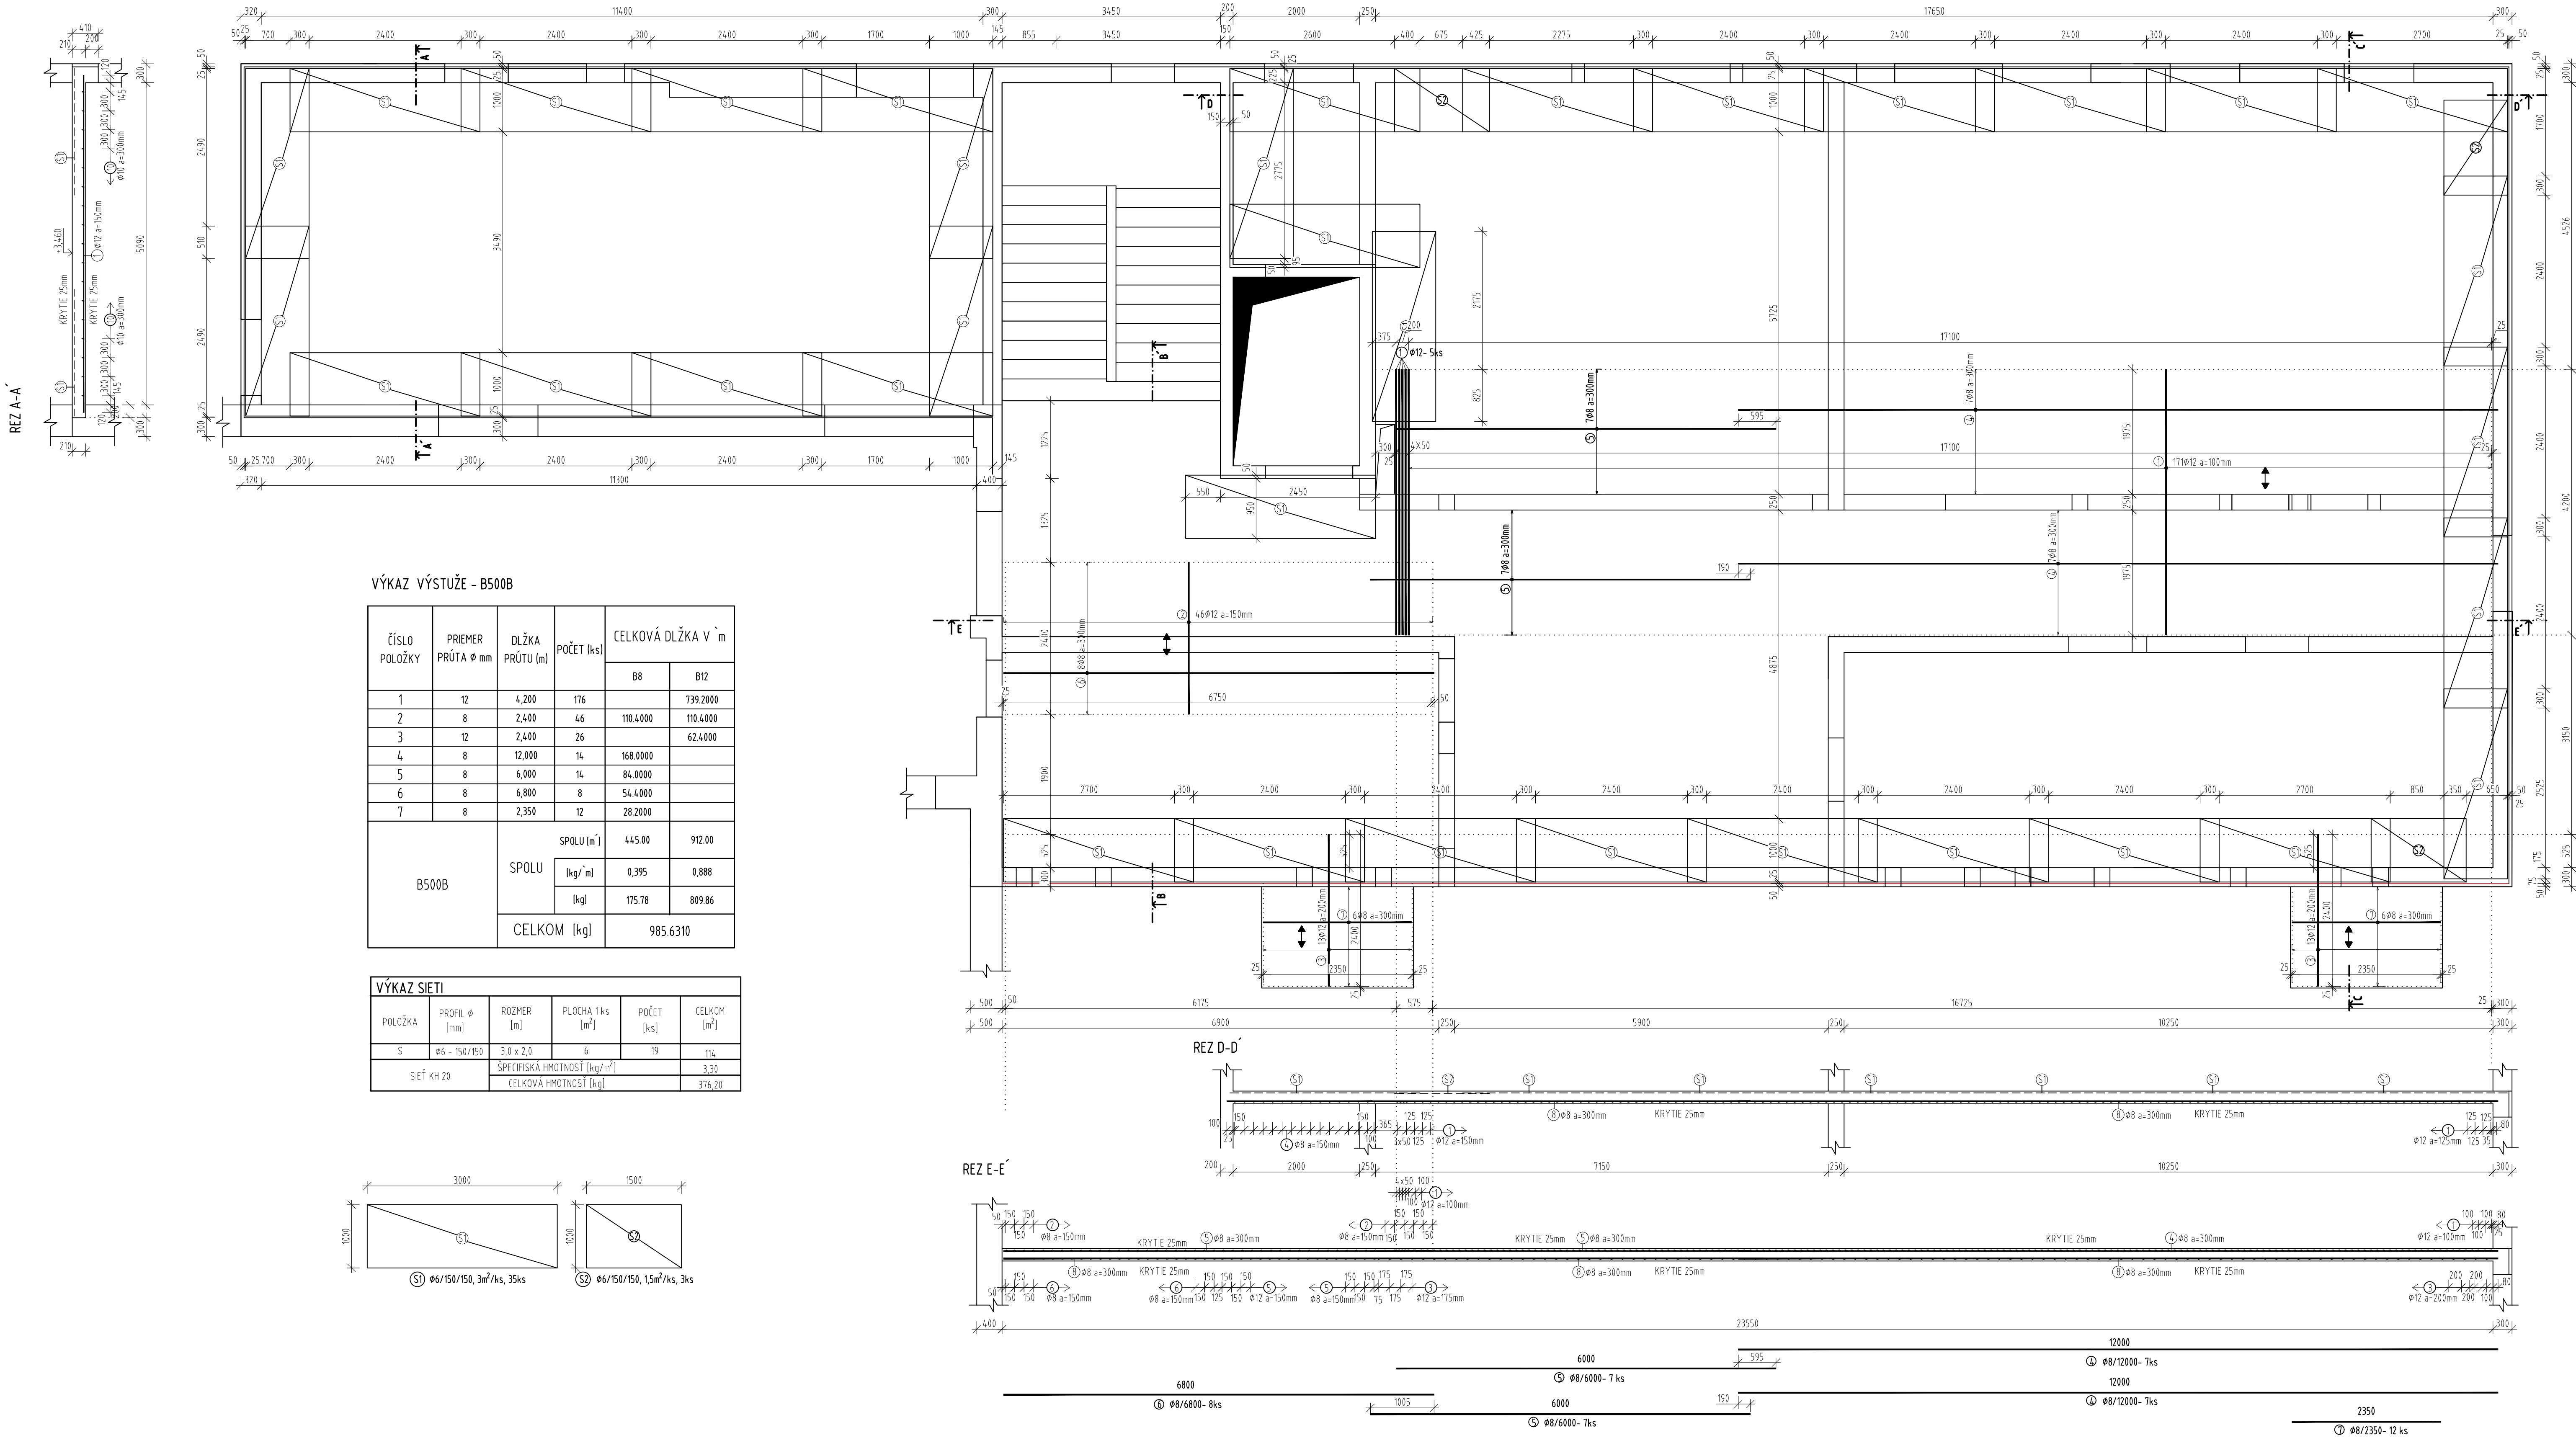


POZNÁMKY

- KÓTY SÚ V MM
- POLOHA VÝSTUŽE V REZE A POHLADE JE KÓTOVANÁ NA OS PRÚTOV
- CELKOVÝ VÝTAH PRÚTOV JE KÓTOVANÝ NA VONKAJŠÍ POVRCH
- CELKOVÁ DLŽKA PRÚTOV JE STRIŽNÁ DLŽKA PRÚTOV
- NOMINÁLNE KRYTIE VÝSTUŽE JE 25 mm
- ➡ SMER VÝSTUŽE UMISTENEJ DOLEJ OD POVRCHU DEBNENA (BLIŽŠIE K HORNÉMU POVRCHU DOSKY)

NAVRHNUTÉ PODLA STN 1992-1-1

BETÓN: STN EN 206-A1-C30/37-XC1-C1 0,4-D_{max}16
BETONÁRSKA VÝSTUŽ: B 500B

Hlavný inžinier projektu:	Zodpovedný projektant:	Vypracoval:
ING. ARCH. KUVIK	Ing. Ľudovít Beľko	Ing. Jaroslav Mušák
Miesto stavby:	k.ú.Smižany p.č. 1315/2, 1315/98, 1315/7, 1315/97, 1315/133, 1315/8	
Investor:	obes SMÍŽANY	
Názov stavby:	ZARIADENIE PRE SENIOROV - SMÍŽANY	
Objekt:	SO 101-ZARIADENIE PRE SENIOROV	
Názov výkresu:	VÝKRES VÝSTUŽE STROPNEJ DOSKY NAD 1.NP - HORNÝNY POVRCH	
Formát:	10x44	
Dátum:	01.2021	
Číslo zákazky:	20_663_BS	
Stupeň:	RP	
Profesia:	STATIKA	
Mierka:	1:50	
Číslo výkresu:	VV-02	

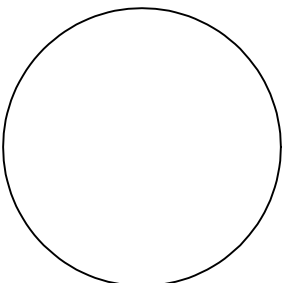

Podpis:

Sada čísla: