
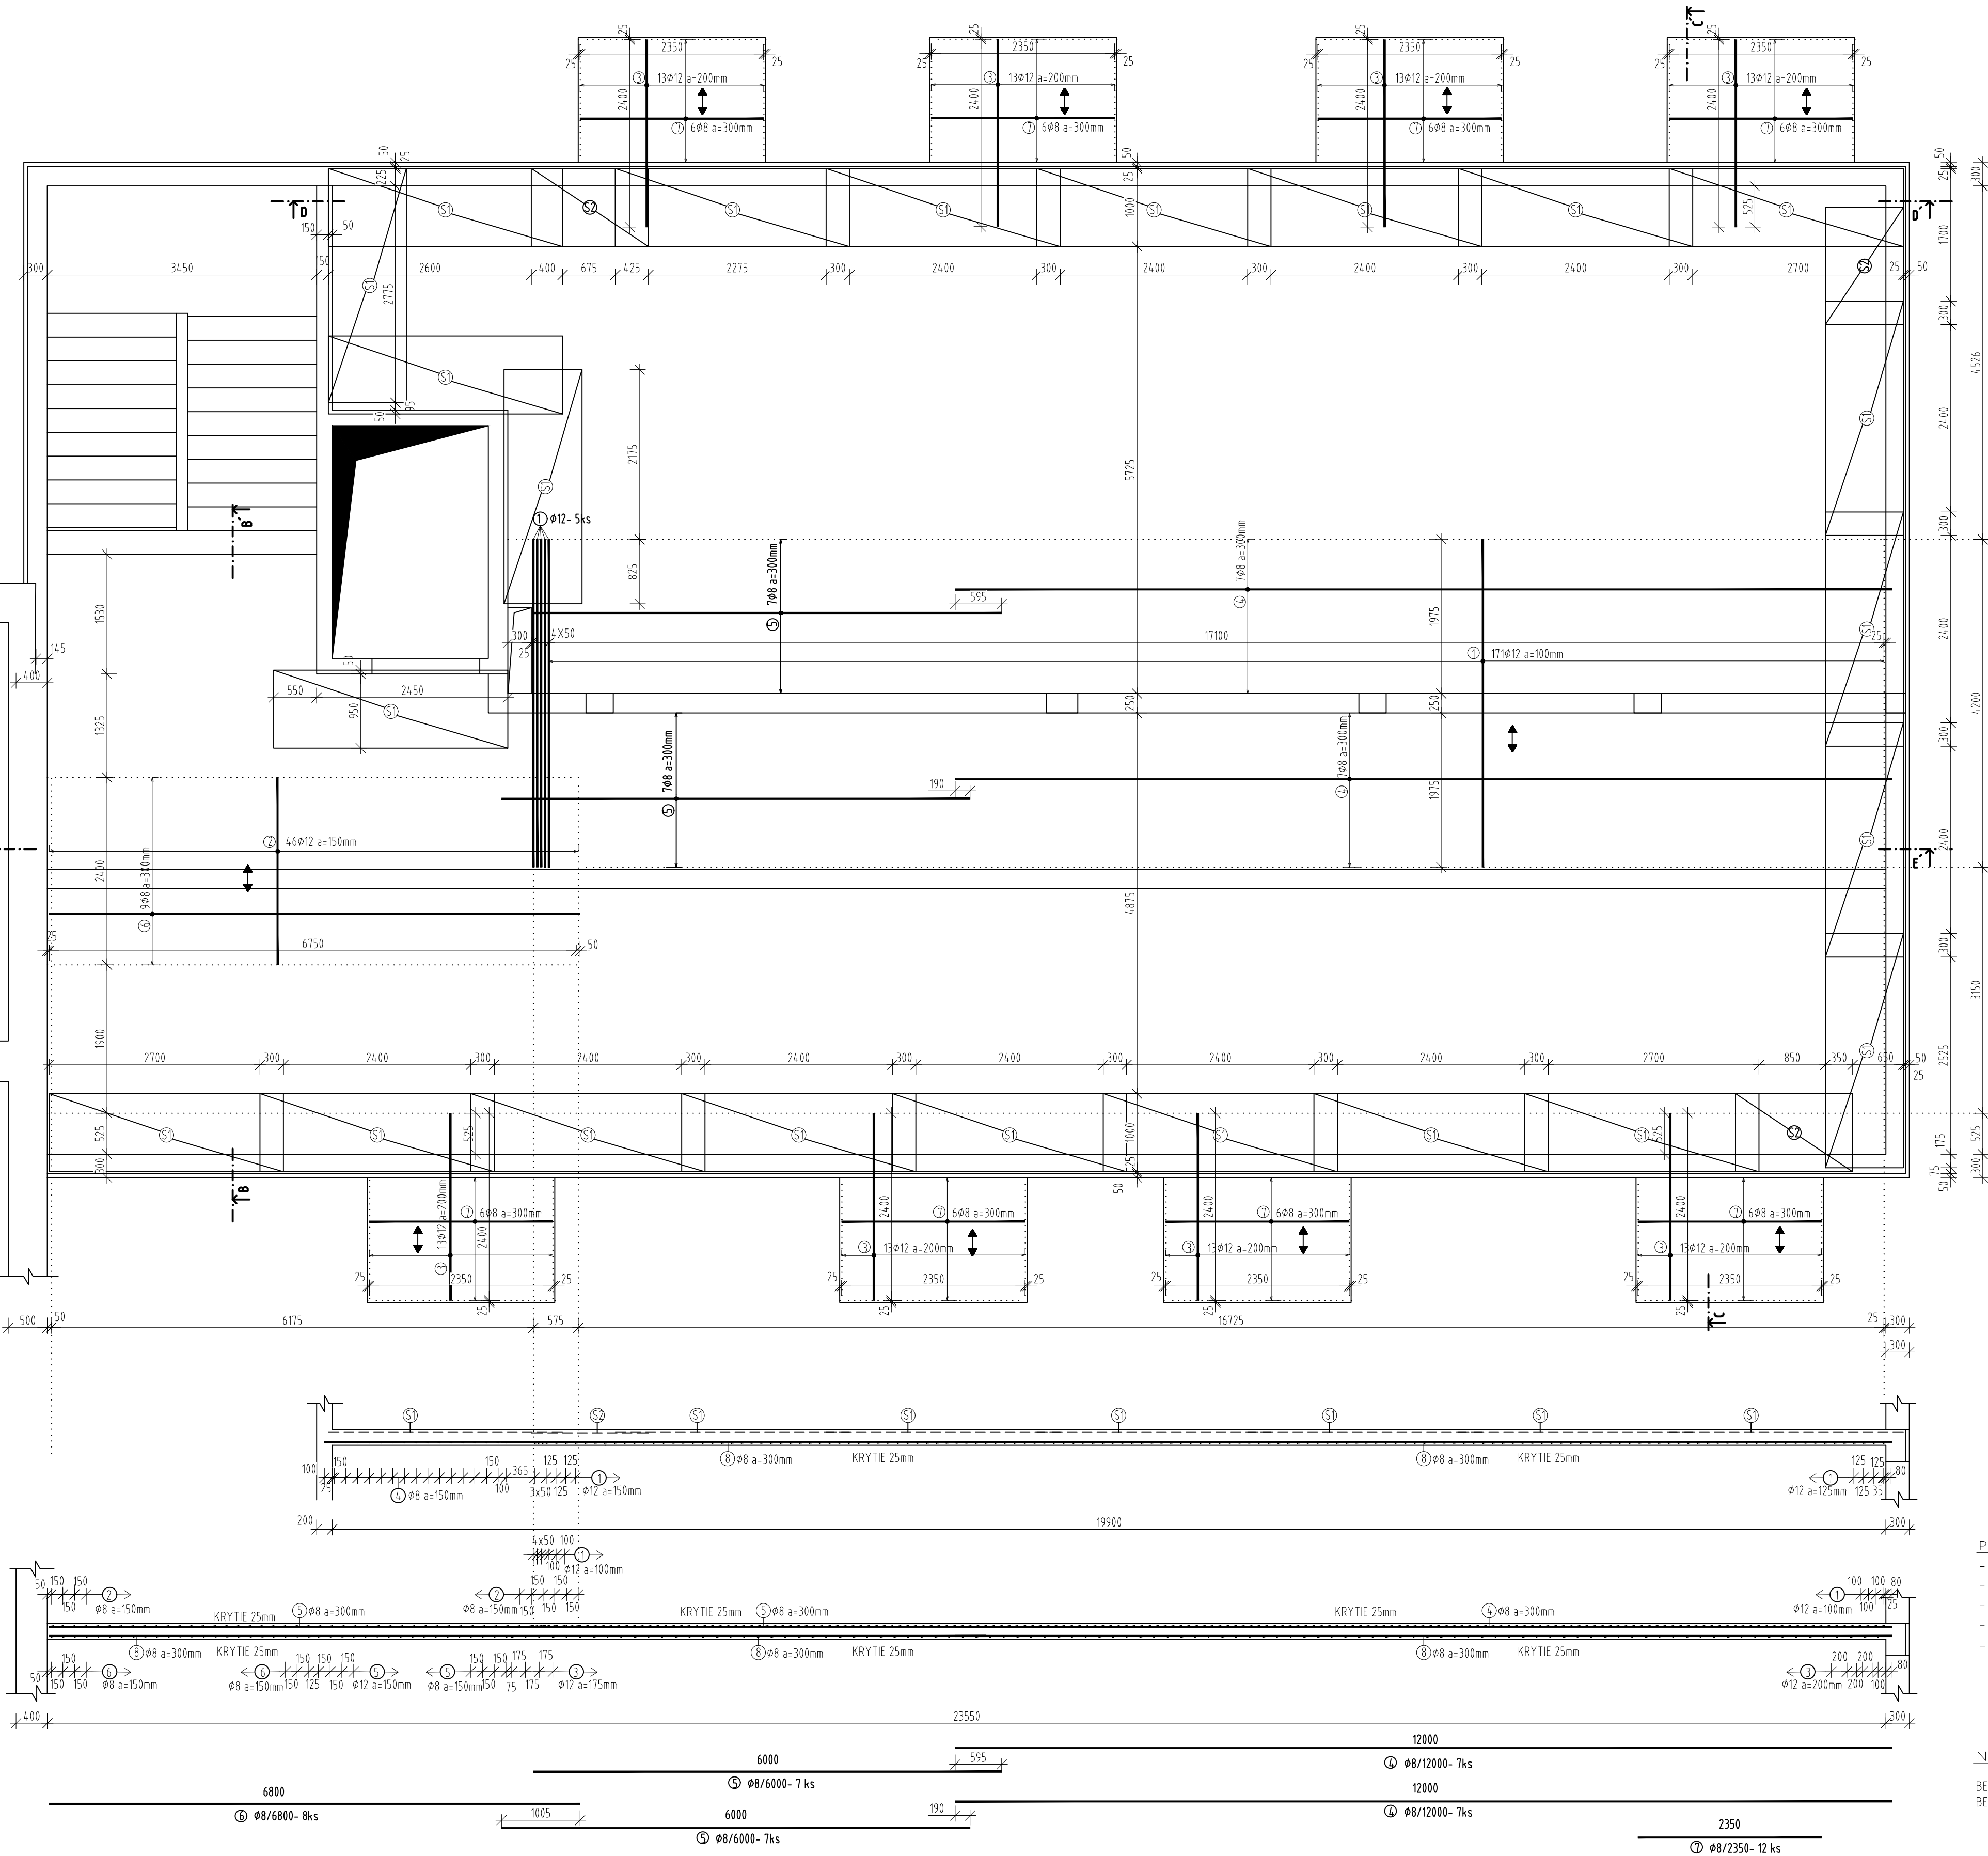


VÝKRES VÝSTUŽE STROPNEJ DOSKY NAD 2.NP - HORNÝ POVRCH
M 1:50

VÝKAZ VÝSTUŽE - B500B

ČÍSLO POLOŽKY	PRIEMER PRŮTA Ø mm	DLŽKA PRŮTU (m)	POČET (ks)	CELKOVÁ DLŽKA V `m	
				B8	B12
1	12	4,200	176		739.2000
2	8	2,400	46	110.4000	110.4000
3	12	2,400	104		249.6000
4	8	12,000	14	168.0000	
5	8	6,000	14	84.0000	
6	8	6,800	8	54.4000	
7	8	2,350	12	28.2000	
B500B		SPOLU	SPOLU [m`]	445.00	1099.20
			[kg`/m]	0.395	0.888
			[kg]	175.78	976.09
		CELKOM [kg]		1151.8646	

VÝKAZ SIETI					
POLOŽKA	PROFIL Ø [mm]	ROZMER [m]	PLOCHA 1 ks [m²]	POČET [ks]	CELKOM [m²]
S	Ø6 - 150/150	3,0 x 2,0	6	13	78
SIET KH 20		SPECIFICKÁ HMOTNOSŤ [kg/m²]			3,30
		CELKOVÁ HMOTNOSŤ [kg]			257,4

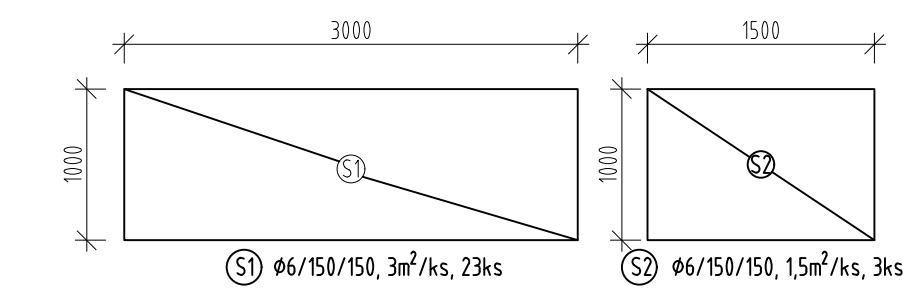

- POZNÁMKY
- KÓTY SÚ V MM
 - POLOHA VÝSTUŽE V REZE A POHRADE JE KÓTOVANÁ NA OS PRÚTOV
 - CELKOVÝ VÝŤAH PRÚTOV JE KÓTOVANÝ NA VONKAJŠÍ POVRCH
 - CELKOVÁ DLŽKA PRÚTOV JE STRIŽNÁ DLŽKA PRÚTOV
 - NOMINÁLNE KRYTIE VÝSTUŽE JE 25 mm
 - ➡ SMER VÝSTUŽE UMIESTNENEJ ĎALEJ OD POVRCHU DEBENIA (BLÍŽŠIE K HORNÉMU POVRCHU DOSKY)

NAVRHNUTÉ PODĽA STN 1992-1-1

BETÓN: STN EN 206-A1-C30/37-XC1- C10,4-Dmax16
BETONÁRSKA VÝSTUŽ B 500B

Hlavný inžinier projektu:	Zodpovedný projektant:	Vypracoval:
ING. ARCH. KUVIK	Ing. Ľudovít Bečko	Ing. Jaroslav Mušák
Miesto stavby:	k.ú.Smižany p.č. 1315/2, 1315/98, 1315/7, 1315/97, 1315/133, 1315/8	
Investor:	obes SMIŽANY	
Názov stavby:	ZARIADENIE PRE SENIOROV - SMIŽANY	
Objekt:	SO 101-ZARIADENIE PRE SENIOROV	
Názov výkresu:	VÝKRES VÝSTUŽE STROPNEJ DOSKY NAD 2.NP - HORNÝNÝ POVRCH	
Formát:	B xA4	
Dátum:	12.2020	
Číslo zákazky:	20_663_BS	
Stupeň:	RP	
Profesia:	STATIKA	
Mierka:	1:50	
Číslo výkresu:	VV-04	