


JESTVUJÚCA BUDOVA PRÍSTAVBA

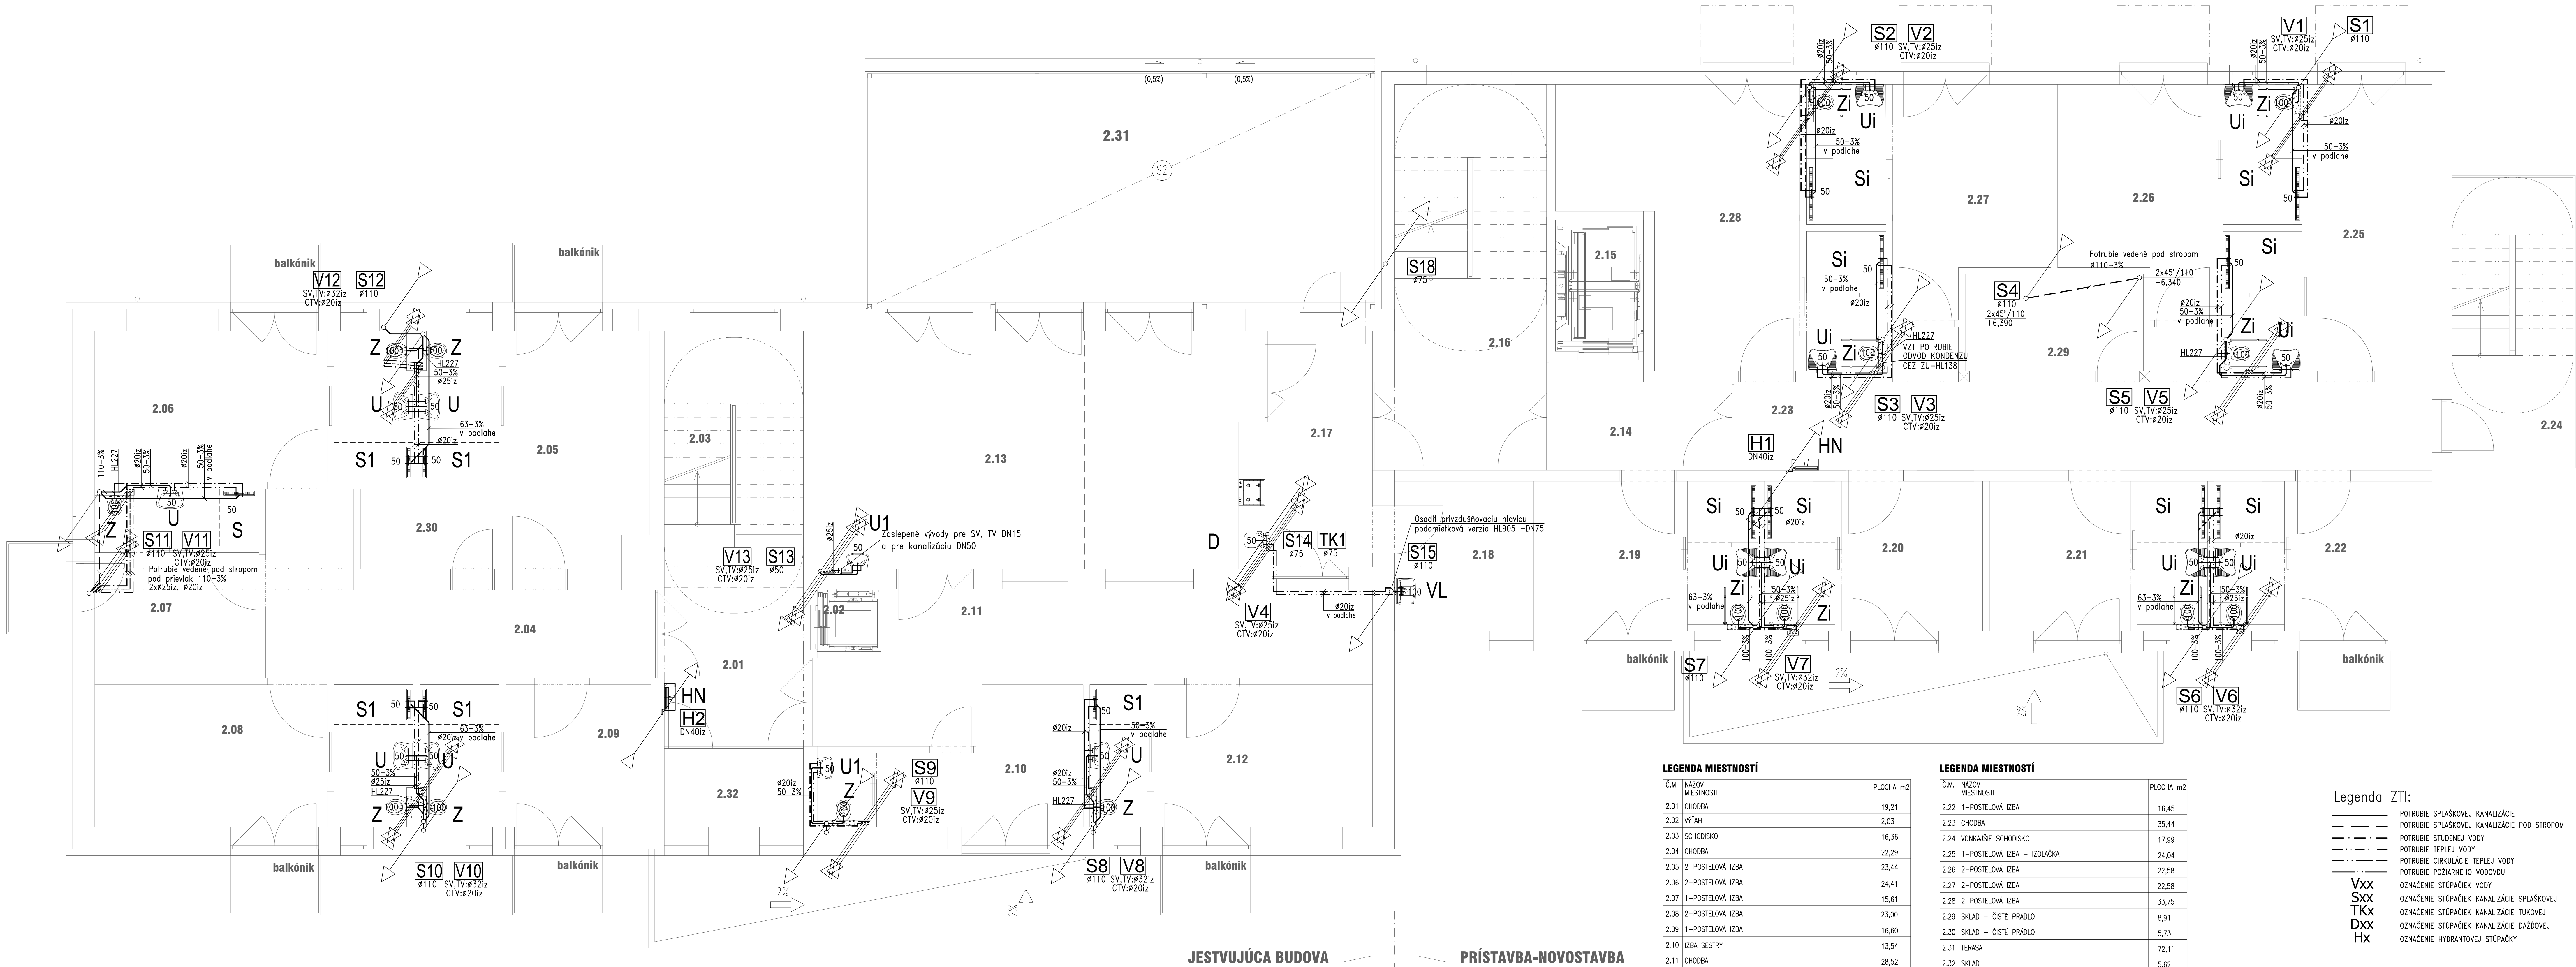

JESTVUJÚCA BUDOVA PRÍSTAVBA-NOVOSTAVBA

LEGENDA MIESTNOSTÍ

Č.M.	NÁZOV MIESTNOSTI	PLOCHA m2
2.01	CHODBA	19,21
2.02	VÝTAH	2,03
2.03	SCHODISKO	16,36
2.04	CHODBA	22,29
2.05	2-POSTELOVÁ IZBA	23,44
2.06	2-POSTELOVÁ IZBA	24,41
2.07	1-POSTELOVÁ IZBA	15,61
2.08	2-POSTELOVÁ IZBA	23,00
2.09	1-POSTELOVÁ IZBA	16,60
2.10	IZBA SESTRY	13,54
2.11	CHODBA	28,52
2.12	1-POSTELOVÁ IZBA	20,37
2.13	SPOLOČENSKÁ MIESTNOSŤ + TELOCVIČNÁ-HYGIENSKÁ ČASŤ	54,81
2.14	POŽIARNÁ PREDSIEN	9,37
2.15	VÝTAH – EVAKUAČNÝ	5,96
2.16	SCHODISKO	31,11
2.17	POŽIARNÁ PREDSIEN	12,27
2.18	UPRATOVAČKA + SKLAD	10,71
2.19	1-POSTELOVÁ IZBA	16,45
2.20	1-POSTELOVÁ IZBA	16,45
2.21	1-POSTELOVÁ IZBA	16,45

LEGENDA MIESTNOSTÍ

Č.M.	NÁZOV MIESTNOSTI	PLOCHA m2
2.22	1-POSTELOVÁ IZBA	16,45
2.23	CHODBA	35,44
2.24	VONKAJŠIE SCHODISKO	17,99
2.25	1-POSTELOVÁ IZBA – IZOLAČNA	24,04
2.26	2-POSTELOVÁ IZBA	22,58
2.27	2-POSTELOVÁ IZBA	22,58
2.28	2-POSTELOVÁ IZBA	33,75
2.29	SKLAD – ČISTÉ PRÁDLO	8,91
2.30	SKLAD – ČISTÉ PRÁDLO	5,73
2.31	TERASA	72,11
2.32	SKLAD	5,62

Legenda ZTI:

—	POTRUBIE SPLAŠKOVEJ KANALIZÁCIE
- - -	POTRUBIE SPLAŠKOVEJ KANALIZÁCIE POD STROPOM
- · - · -	POTRUBIE STUJENEJ VODY
- · - · -	POTRUBIE TEPLEJ VODY
- · - · -	POTRUBIE CIRKULÁCIE TEPLEJ VODY
- · - · -	POTRUBIE POŽIARNEHO VODOVODU
Vxx	OZNAČENIE STÓPAČIEK VODY
Sxx	OZNAČENIE STÓPAČIEK KANALIZÁCIE SPLAŠKOVEJ
TKx	OZNAČENIE STÓPAČIEK KANALIZÁCIE TUKOVEJ
Dxx	OZNAČENIE STÓPAČIEK KANALIZÁCIE DAŽDOVEJ
Hx	OZNAČENIE HYDRANTOVEJ STÓPAČKY

±0,000= 482,35 m.n.m.

AUTOR PROJEKTU: ARCHING: SML ING.ARCH.HUČÁK	ZODPOVEDNÝ PROJEKTANT: Ing. Laura ORBÁN	VYPRACOVANÉ: Ing. Laura ORBÁN	FORMÁT: 12x44
INVESTOR: obec SMÍŽANY	ZARIADENIE PRE SENIOROV – SMÍŽANY	STADIUM PR: RP	DATAUM: 12/2020
NÁZOV STAVBY: SMÍŽANY		KOTOVANÉ: MM	
PROFESIA: ORBAN VYPRACOVANÉ	ZDRAVOTECNICKA	STANOVENÝ OBLASTI: SO 101	REDAKČIA: 000
PÓDORYS 2.N.P.		1:50	ZT-03

