


# LEGENDA MIESTNOSTÍ

ČÍSLO	ÚČEL	PLOCHA (m2)	PODLAHA
1.01	CHODBA	85	pvc
1.02	ATŠATŇA DIEVČA - VEĽKÁ	34,0	pvc
1.03	UMYVÁREŇ DIEVČATÁ 1	9,22	dlažba
1.03'	UMYVÁREŇ DIEVČATÁ 2	7,4	dlažba
1.04	SPRCHA DIEVČATÁ 1	3,1	dlažba
1.04'	SPRCHA DIEVČATÁ 2	3,18	dlažba
1.05	WC DIEVČATÁ 1	1,17	dlažba
1.05'	WC DIEVČATÁ 2	1,17	dlažba
1.06	ŠATŇA DIEVČATÁ - MALÁ	20,45	pvc
1.07	ŠATŇA CHLAPCI - MALÁ	20,62	pvc
1.08	UMYVÁREŇ CHLAPCI	16,5	dlažba
1.09	WC CHLAPCI	2,4	dlažba
1.10	SPRCHY CHLAPCI	6,1	dlažba
1.11	ŠATŇA CHLAPCI - VEĽKÁ	37	pvc

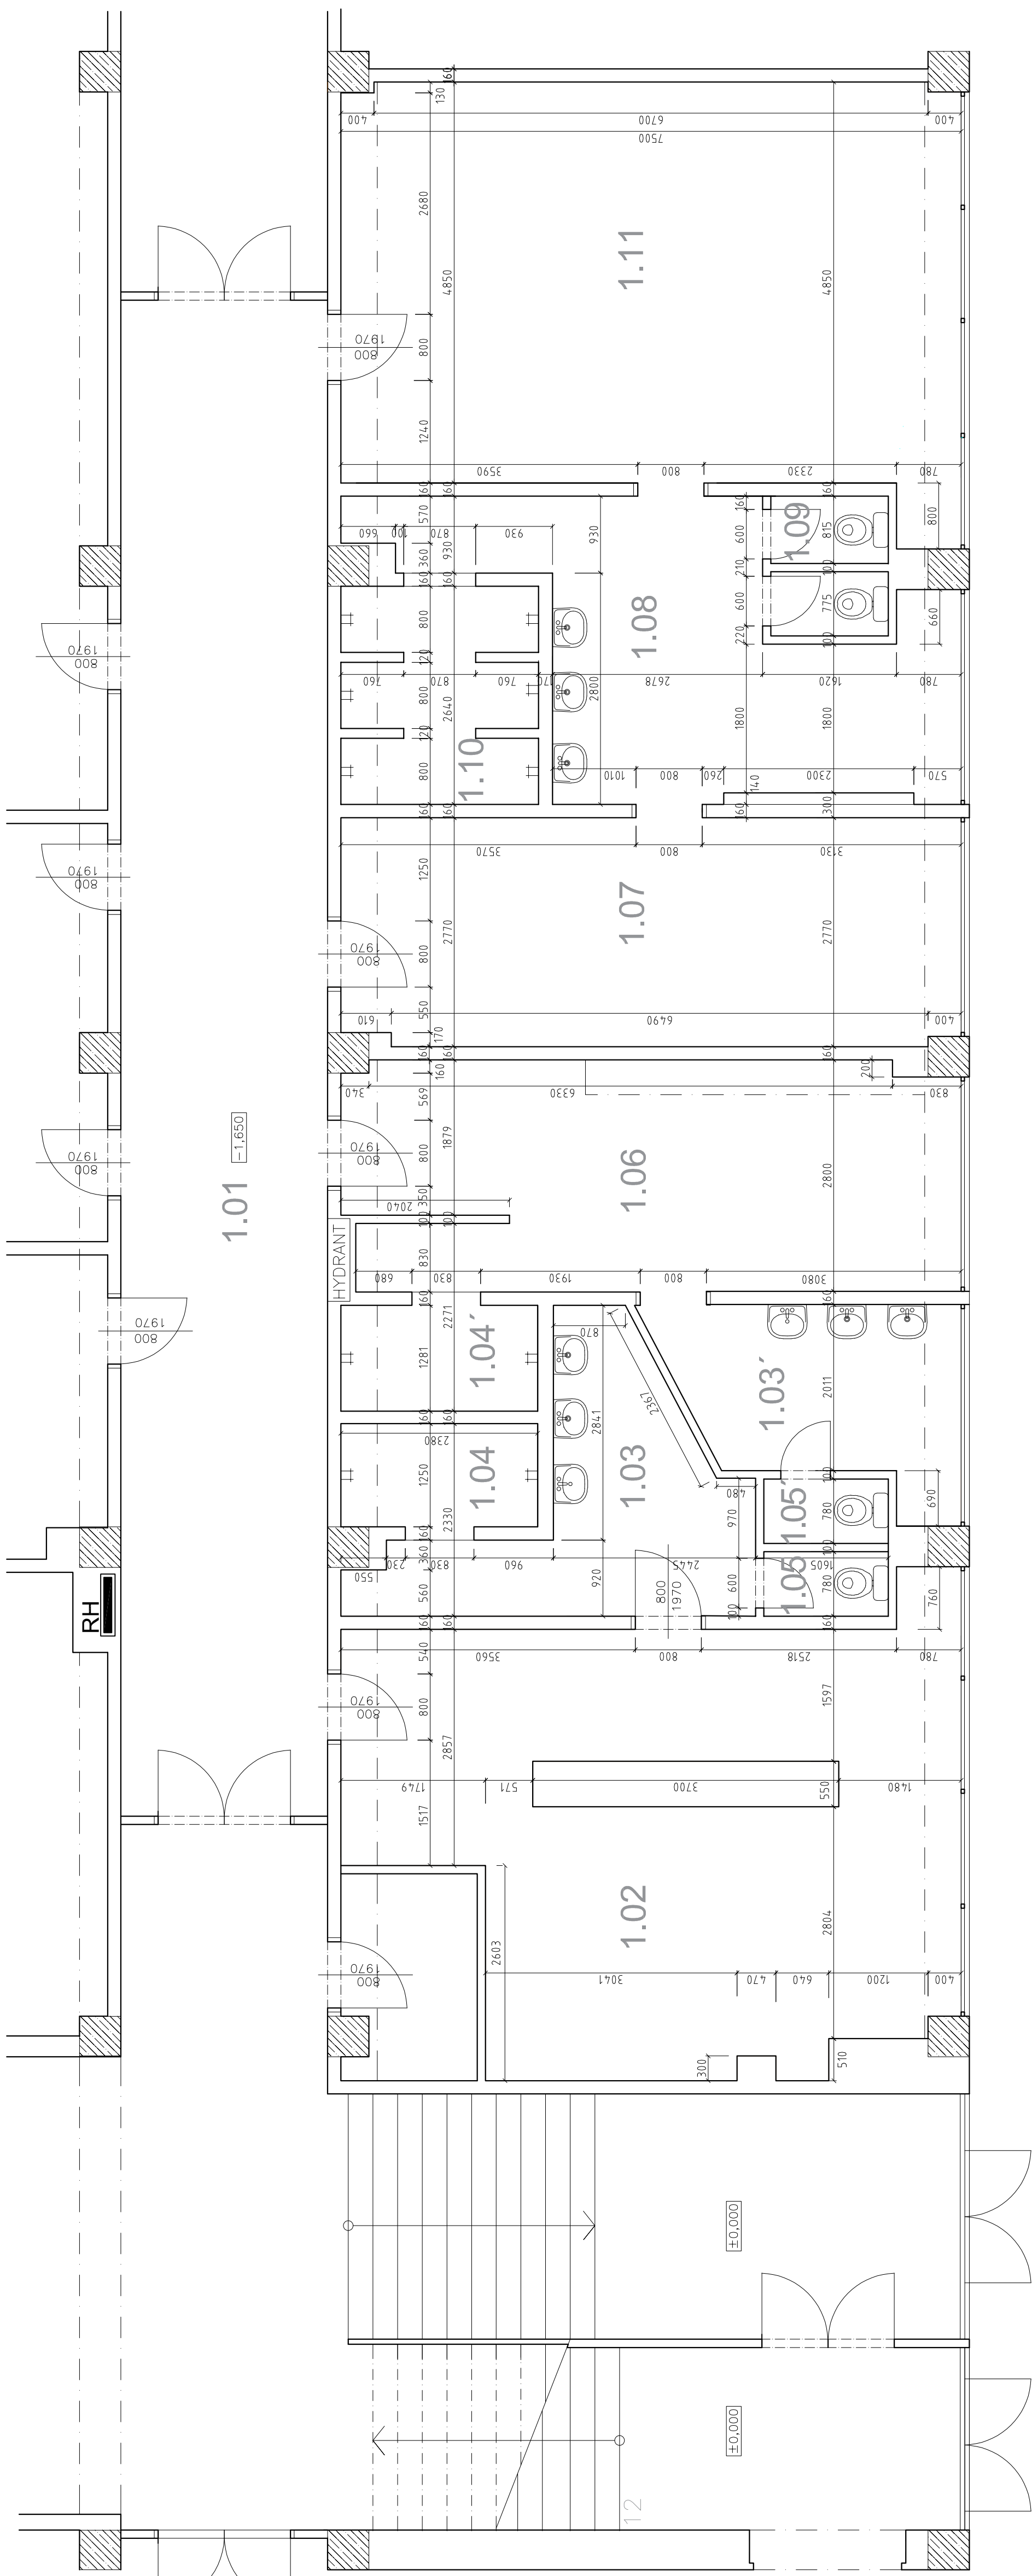

SSŠaŠZP	NÁZOV PROJEKTU: ZŠ Turnianska, rekonštrukcia šatní a hygienických zariadení
Bohrova 1	pri telocvični, pavilón B3
Bratislava	VYPRACOVAL: Ing. arch. Lucia Končal Klínková
NÁZOV VÝKRESU:	KONTROLOVAL:
	FORMÁT: 4x44
	MIERKA: 1:50
	DÁTUM: 04/2021
	ČÍSLO VÝKRESU: <b>01</b>

# PÔDORYS 1.NP-PÔVODNÝ STAV