
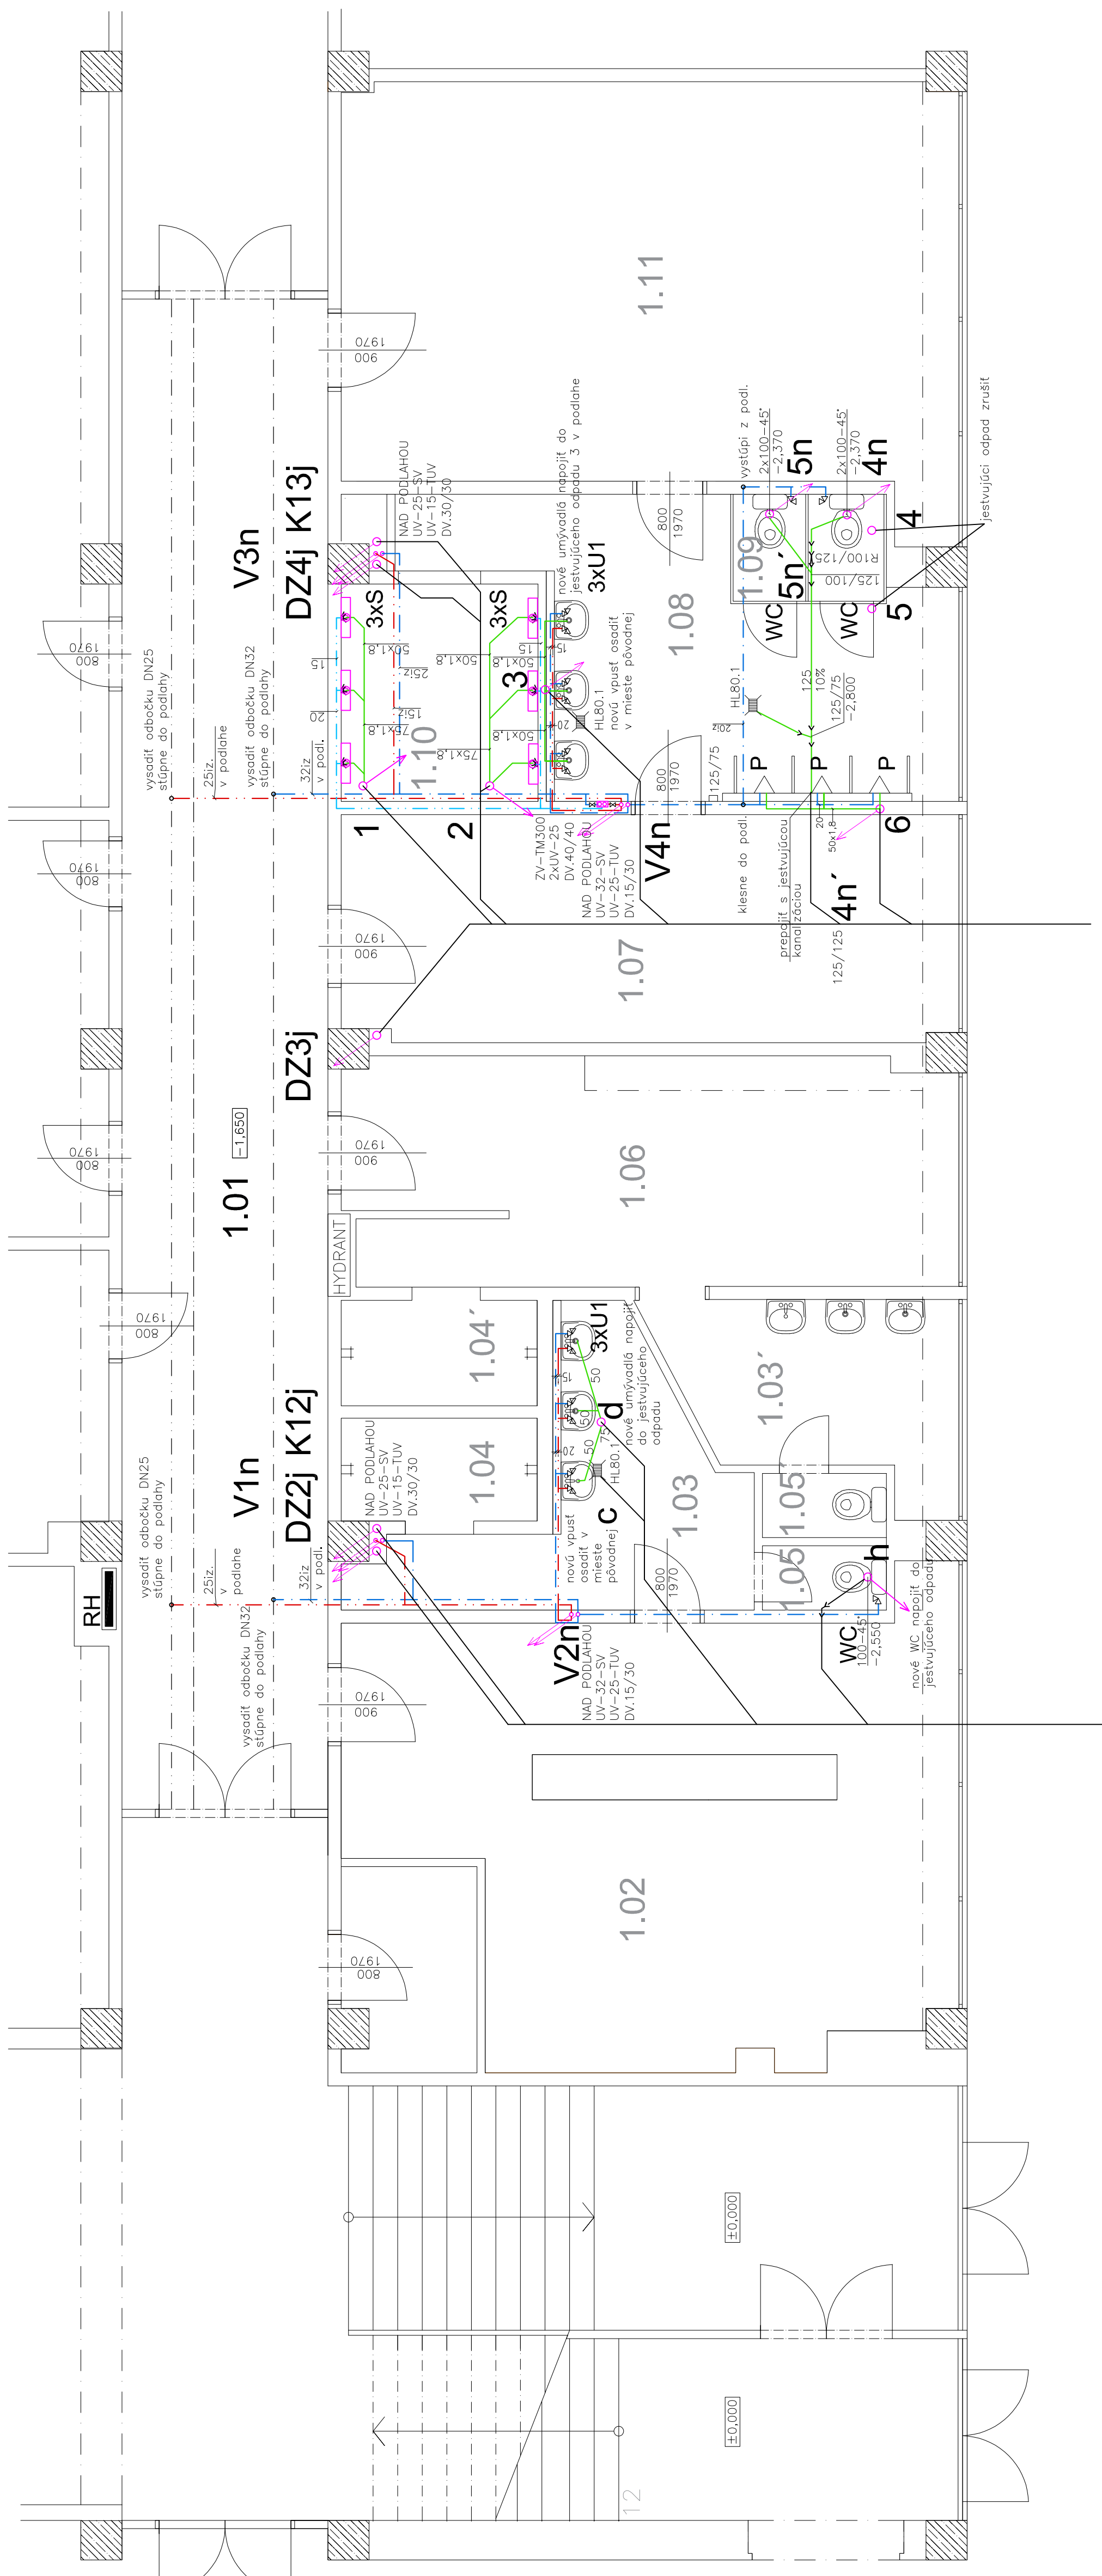


LEGENDA

	STUDENÁ VODA JESTVUJÚCA
	TEPLÁ VODA JESTVUJÚCA
	CIRKULÁCIA JESTVUJÚCA
	KANALIZÁCIA JESTVUJÚCA
	KANALIZÁCIA Z RÚR PVC- U HRDLOVÝCH NAVRHOVANÁ
	STUDENÁ VODA NAVRHOVANÁ
	TEPLÁ VODA NAVRHOVANÁ
	ZMIEŠANÁ VODA NAVRHOVANÁ
	JESTVUJÚCA STUPAČKA SPLAŠKOVEJ KANALIZÁCIE
	JESTVUJÚCA STUPAČKA DAŽDOVEJ KANALIZÁCIE
	en....
	Vj
	V1n-V4n

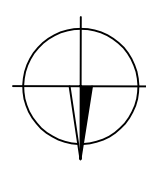

SSŠaŠZP	NÁZOV PROJEKTU: ZŠ Turnianska, rekonštrukcia šatní a hygienických zariadení
Bohrova 1	pri telocvični, pavilón B3
Bratislava	Ing. arch. Lucia Končal Klínková
NÁZOV VÝKRESU:	KONTROLOVAL:
FORMÁT: 4x44	MIERKA: 1:50
ČÍSLO VÝKRESU: 05	DÁTUM: 04/2021

PÔDORYS 1.NP-ZDRAVOTECHNIKA