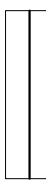

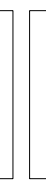
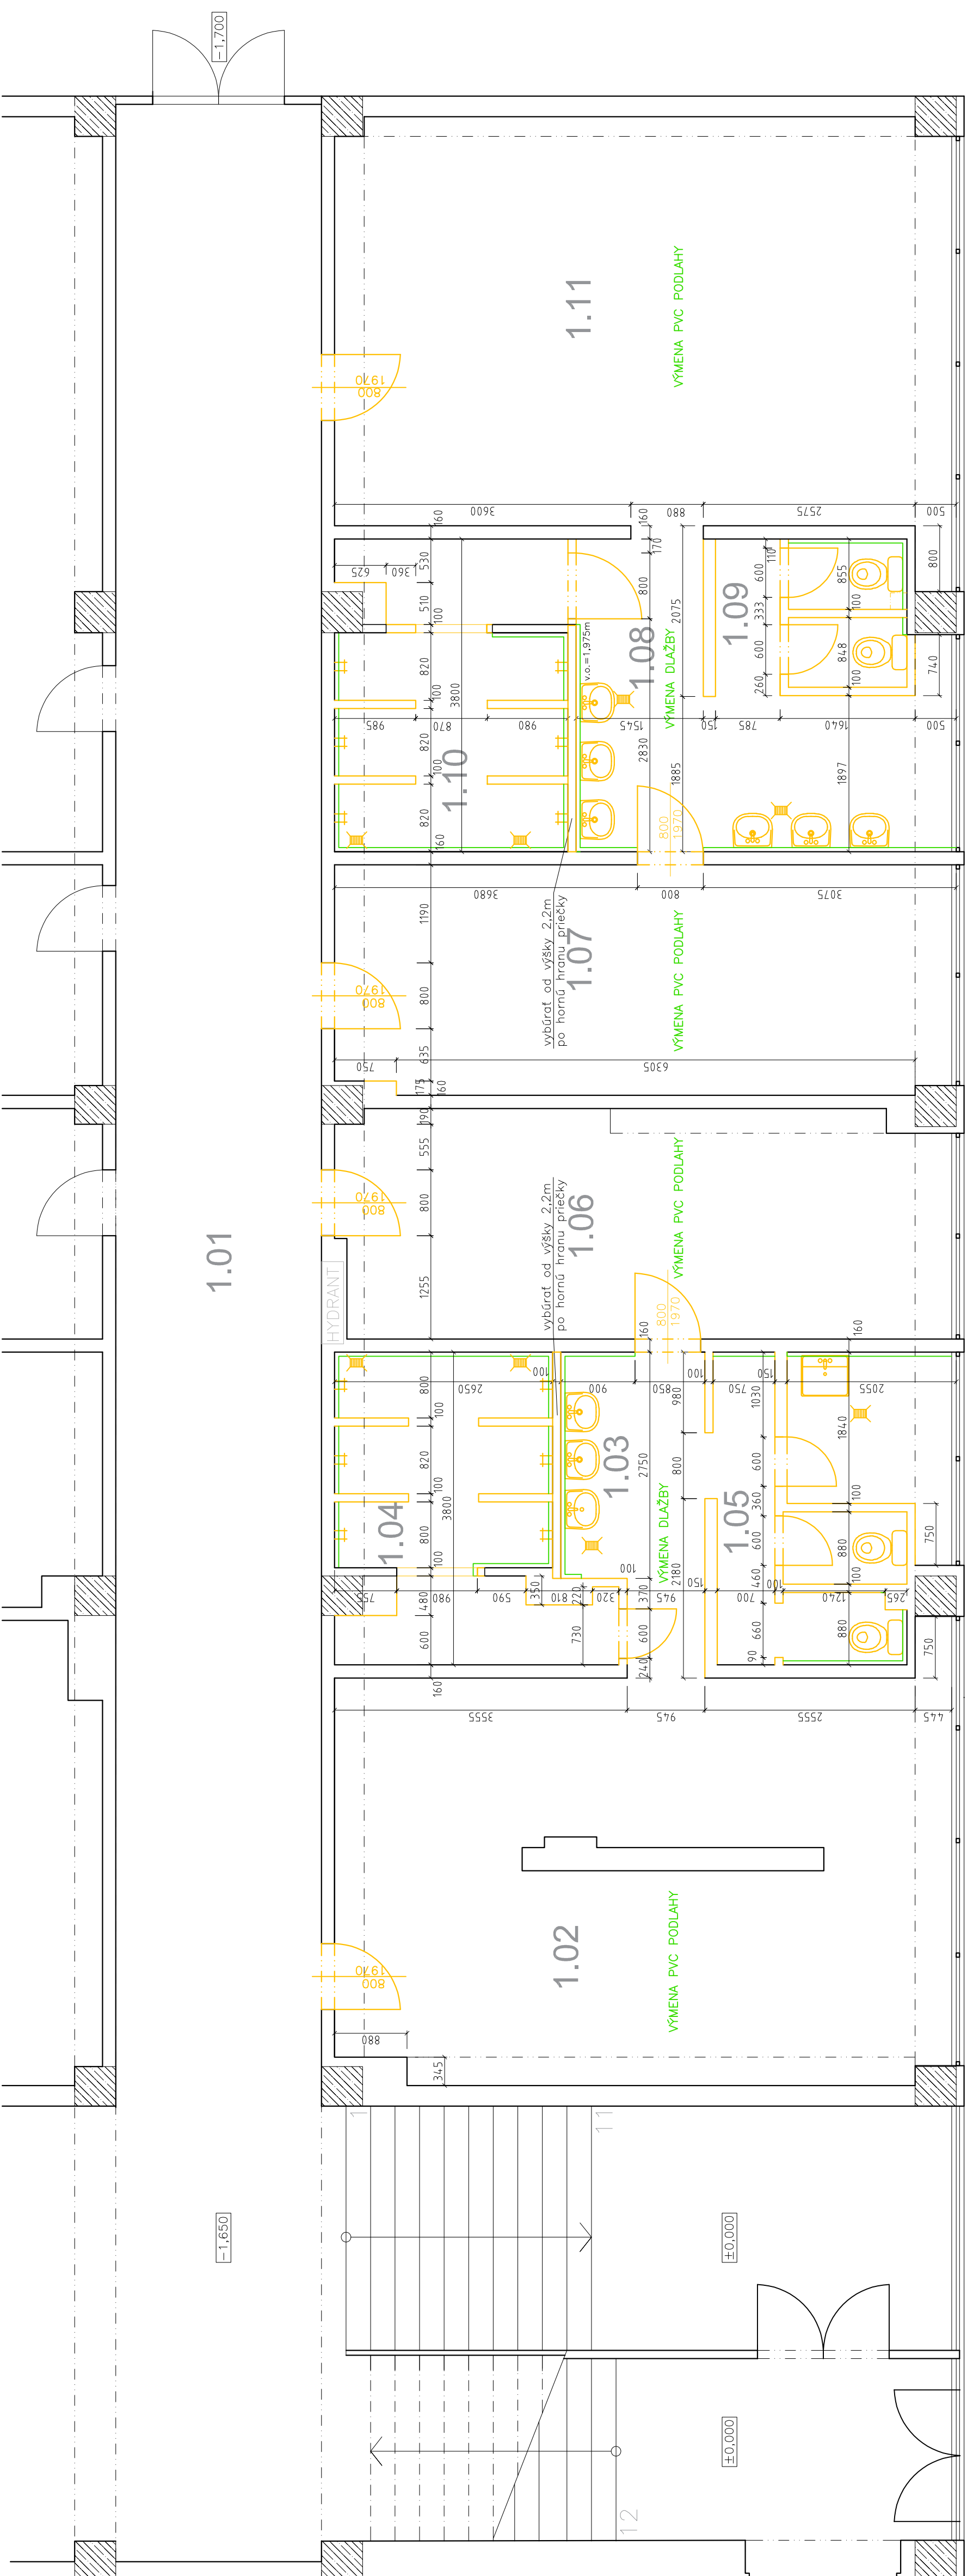
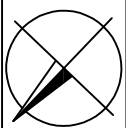


LEGENDA

-  EXISTUJÚCE KONŠTRUKCIE
-  BÚRANÉ KONŠTRUKCIE
-  BÚRANÝ OBKLAD



SSŠaŠZP	NÁZOV PROJEKTU: ZŠ Lachova, rekonštrukcia šatní a hygienických zariadení
Bohrova 1	pri telocvični, pavilón B3
Bratislava	Ing. arch. Lucia Končal Klímková
	VYPRACOVAL: KONTROLOVAL:
	NÁZOV VÝKRESU:
	
	FORMÁT: 4x4
	MIERKA: 1:50
	DÁTUM: 03/2021
	ČÍSLO VÝKRESU: 02

PÔDORYS 1.NP- BÚRACIE PRÁCE