


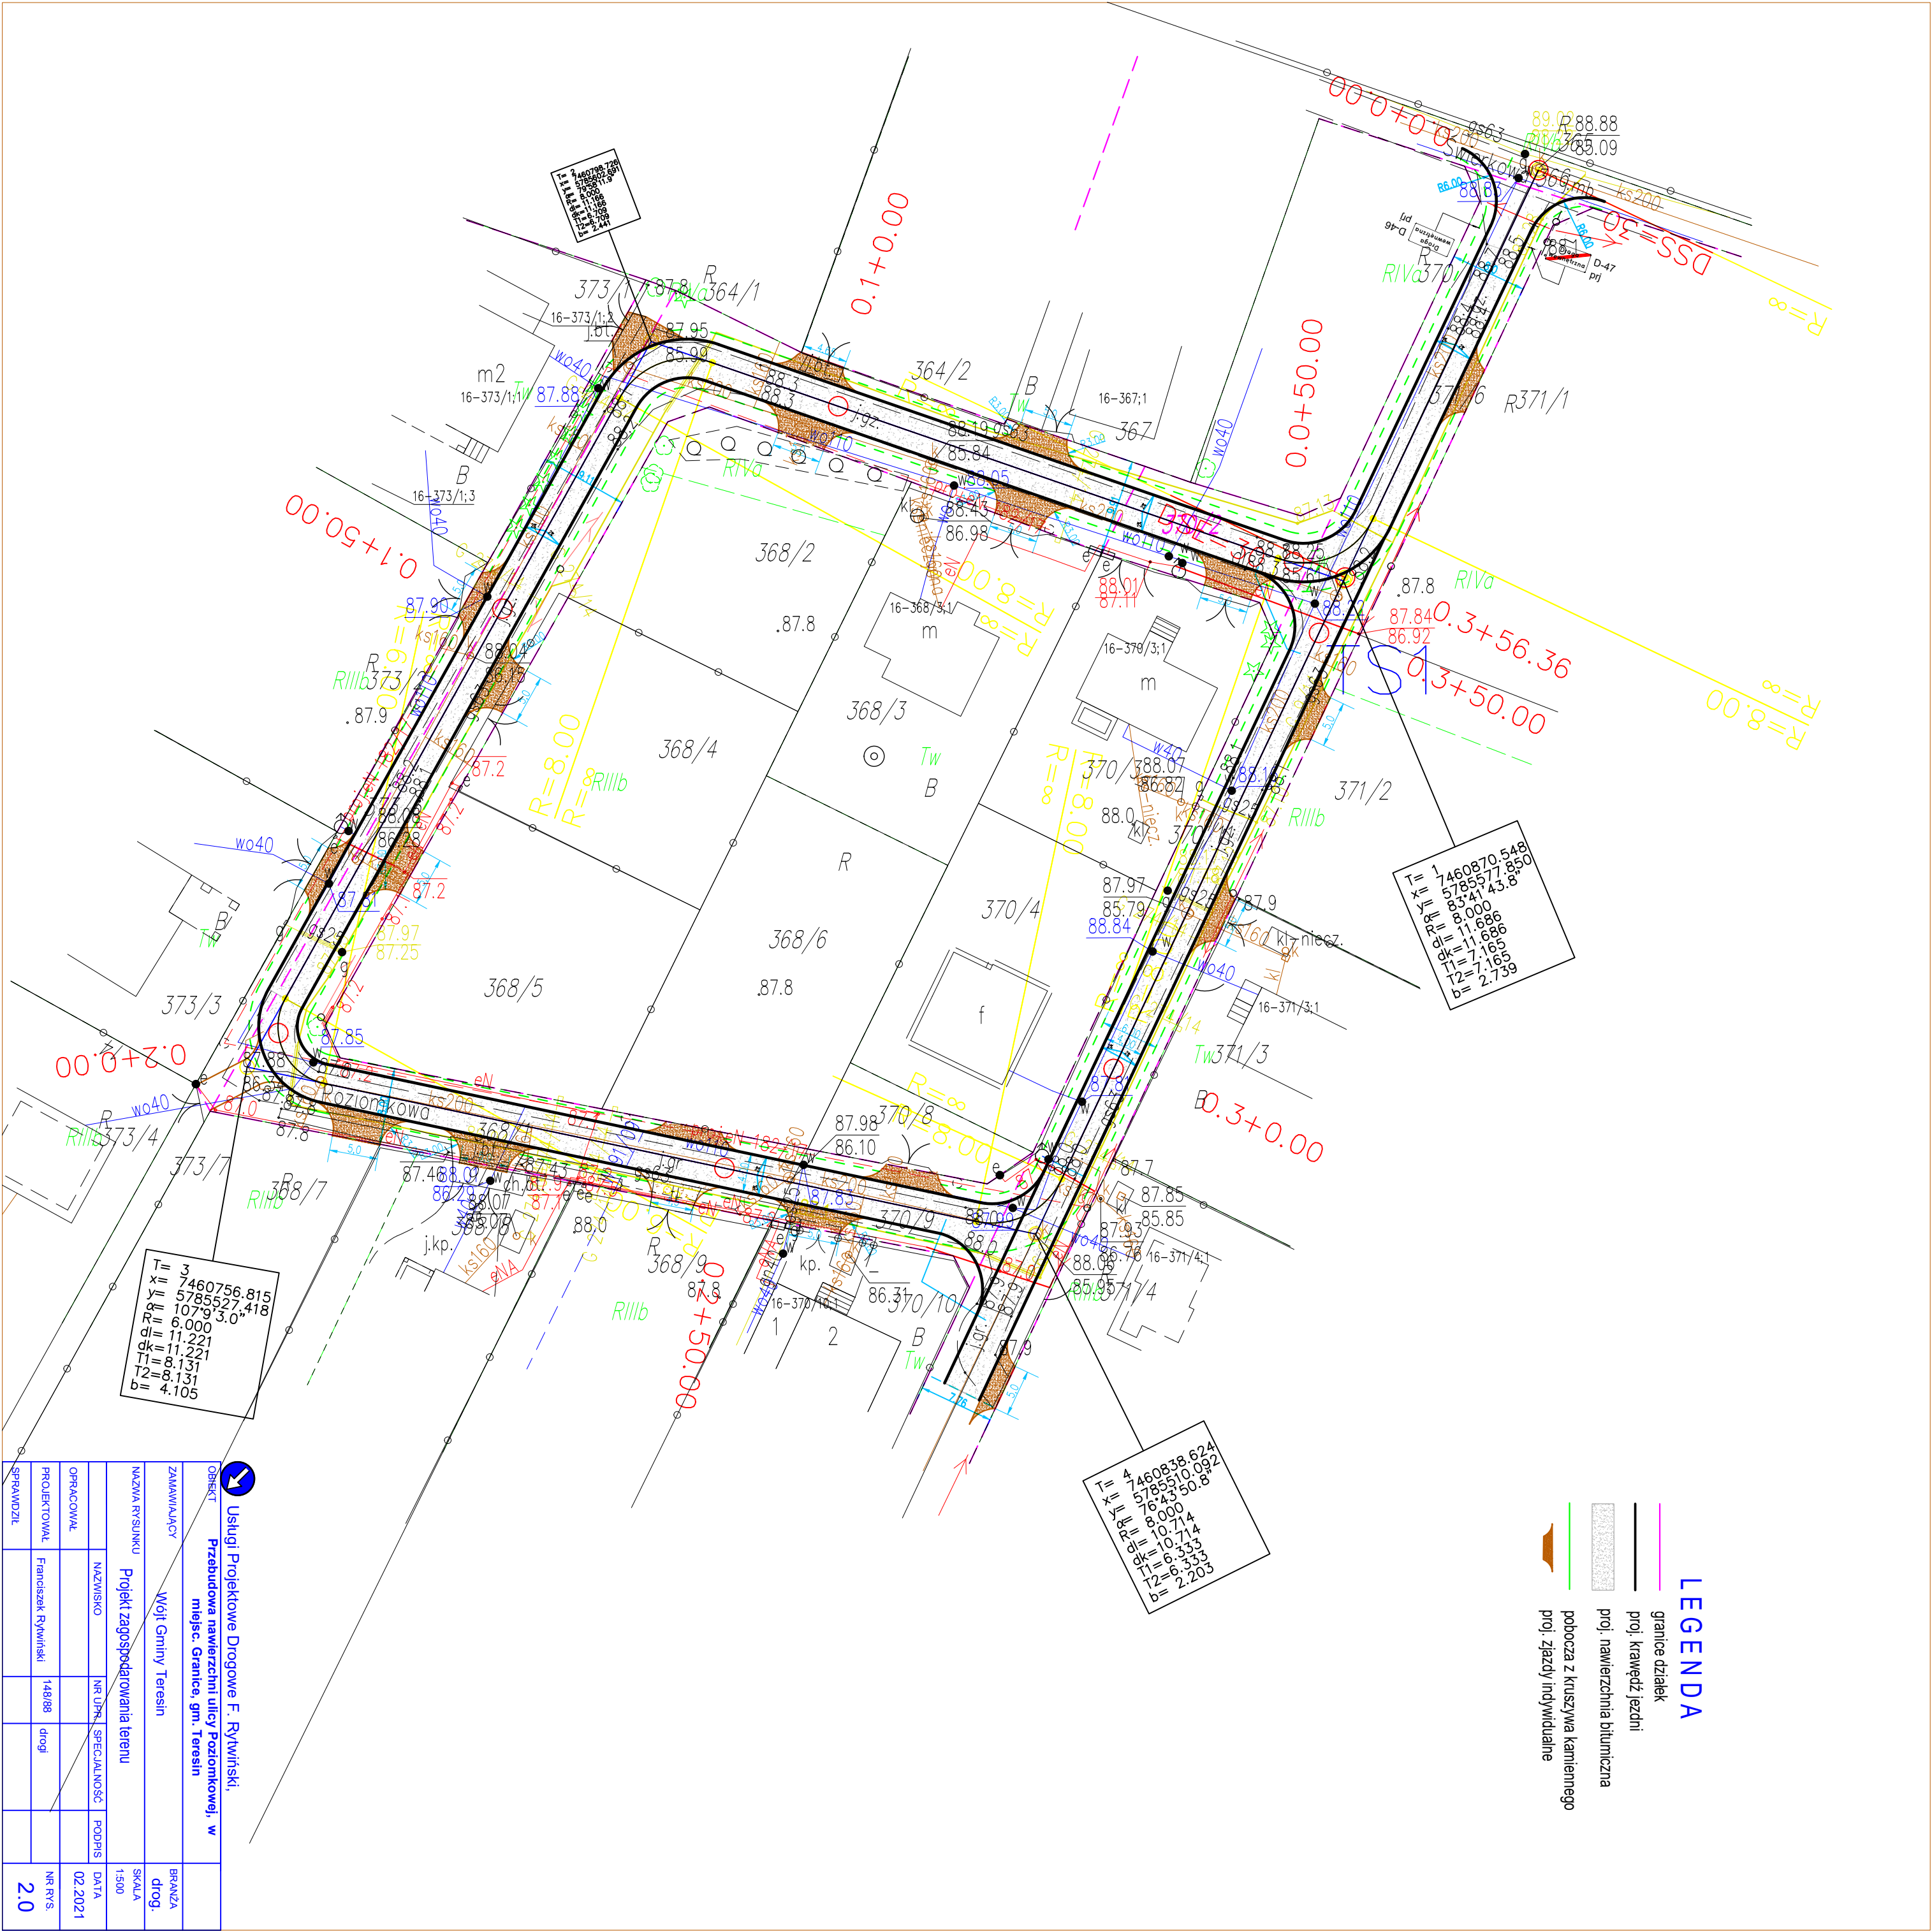

Usługi Projektowe Drogowe F. Rywiński,			
Przebudowa nawierzchni ulicy Poziomkowej, w miejsc. Granice, gm. Teresin			
Wojt Gminy Teresin			
Nazwa rysunku			
Projekt zagospodarowania terenu			
Nazwisko			
Nr Upr. Specjalność			
Podpis			
Data			
Nr rys.			
Sprawdził			
2.0			