


LEGENDA:

- A PLASTIKA ŽABA
NA KAMENNOM BLOKU
B PLASTIKA RYBA
C LÁVKA - DOPLNIŤ
D DREVENÝ MOST - OPRAVA
SÚČASNÝ POLOHOPIS
NAVRHNUTÝ SYPANÝ CHODNÍK
PARKOVÝ OBRUBNÍK
SÚČASNÝ CHODNÍK KAMENNÁ
DLAŽBA - OPRAVA
LÚKA - EXTENZÍVNE ZÁHONY ZMES TRVALIE
MOKRAĎ - ZÁHON VODOMILNÝCH TRVALIEK
OKRAJ MOKRADE - TRVALKY
DOČASNE ZAVODNENÁ PLOCHA
POTOK
TRÁVNÍK S OBMEDZENÝM KOSENÍM
ZÁHON NÍZKYCH TRVALIEK
PROMENÁDA - TRVALKOVÝ ZÁHON
JESTVUJÚCI STROM
JESTVUJÚCI STROM - VÝRUB
JESTVUJÚCI KRÍK
JESTVUJÚCI KRÍK - VÝRUB
NAVRHNUTÝ STROM
NAVRHNUTÝ STROM PRESNÁ
LOKALITA URČENÁ V TERÉNE
PŘÍRODNÁ LAVIČKA - JESTVUJÚCA
PŘÍRODNÁ LAVIČKA - NAVRHNUTÁ

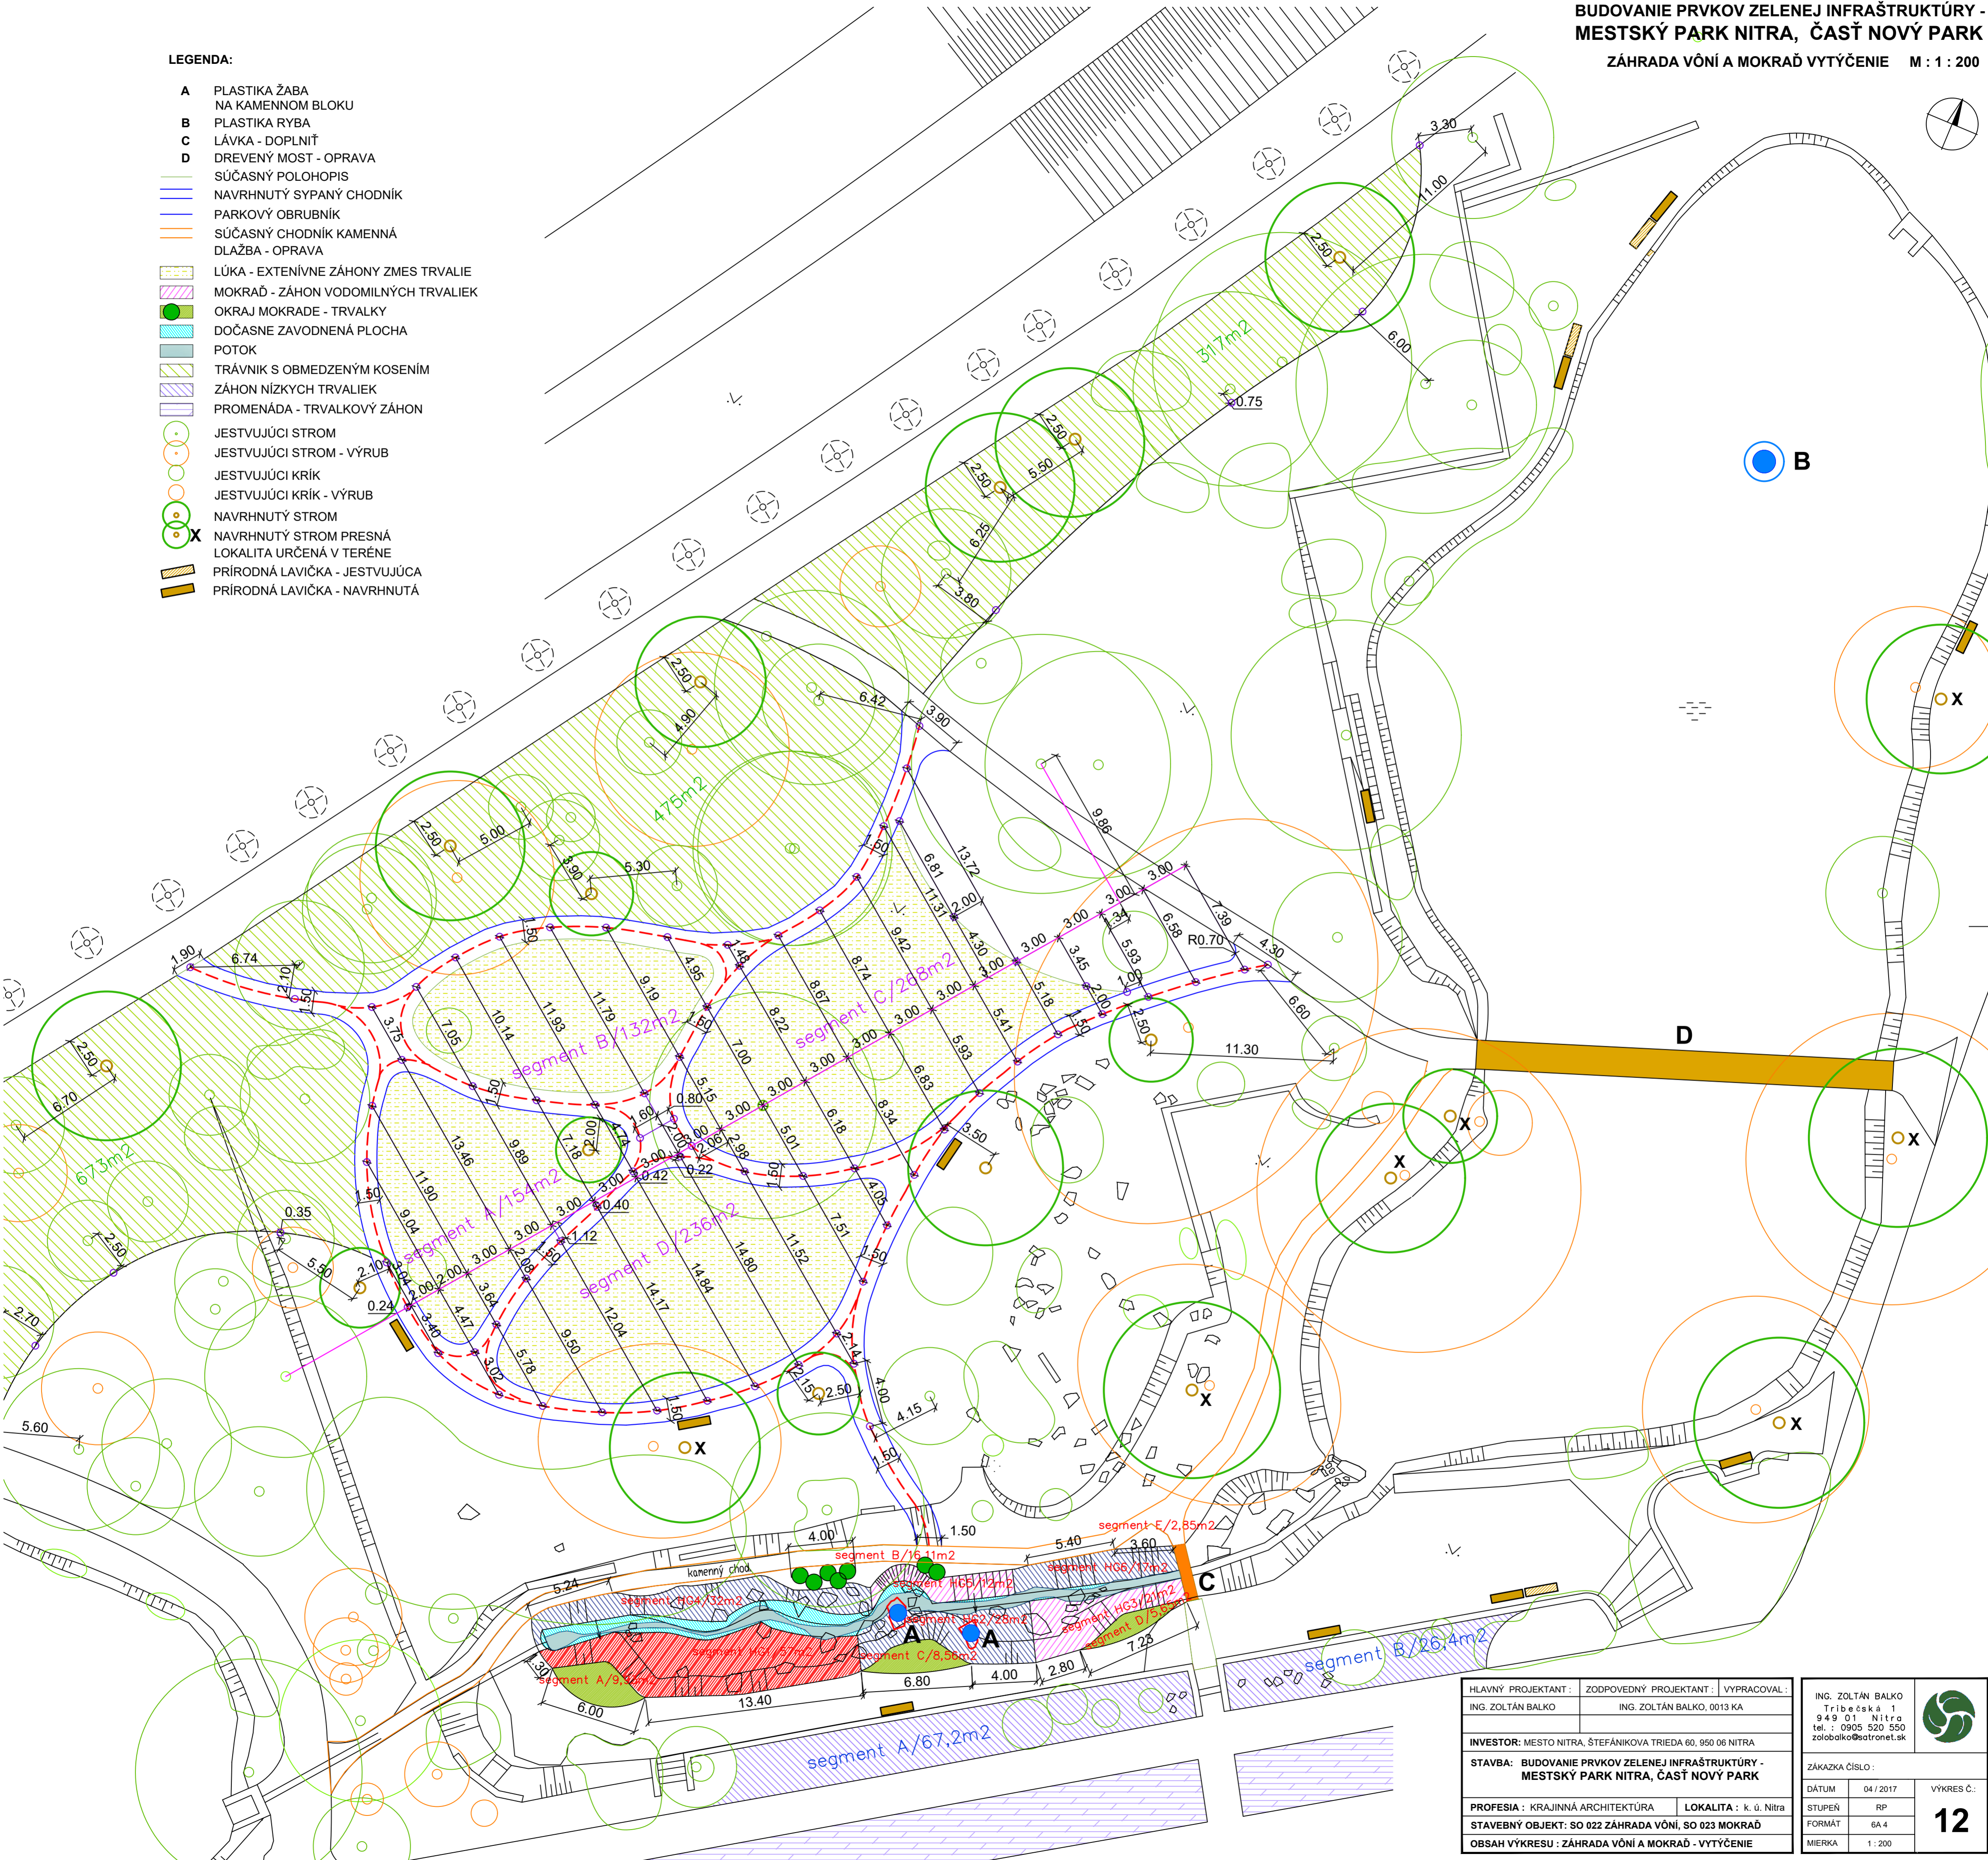

HLAVNÝ PROJEKTANT :	ZODPOVEDNÝ PROJEKTANT :	VYPRACOVAL :	
ING. ZOLTÁN BALKO	ING. ZOLTÁN BALKO, 0013 KA		
ING. ZOLTÁN BALKO Triebská 1 944 01 Nitra tel. : 0905 520 550 zobalko@satronet.sk			
INVESTOR: MESTO NITRA, ŠTEFÁNIKOVA TRIEDA 60, 950 06 NITRA			
STAVBA: BUDOVANIE PRVKOV ZELENEJ INFRAŠTRUKTÚRY - MESTSKÝ PARK NITRA, ČASŤ NOVÝ PARK			
ZÁKAZKA ČÍSLO :			
DÁTUM		04 / 2017	VÝKRES Č. : 12
STUPEŇ		RP	
FORMÁT		6A 4	
MIERKA		1 : 200	
PROFESIA : KRAJINNÁ ARCHITEKTÚRA		LOKALITA : k. ú. Nitra	
STAVEBNÝ OBJEKT: SO 022 ZÁHRADA VŇÍ, SO 023 MOKRAĎ			
OBSAH VÝKRESU : ZÁHRADA VŇÍ A MOKRAĎ - VYTÝČENIE			