



BUDOVANIE PRVKOV ZELENEJ INFRAŠTRUKTÚRY -
MESTSKÝ PARK NITRA, ČASŤ NOVÝ PARK

KOORDINAČNÁ SITUÁCIA STAVBY M : 1 : 1000

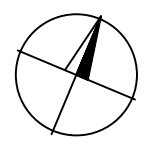

ČLENENIE STAVBY NA STAVEBNÉ OBJEKTY:

- SO 01 PRESTAVBA PORASTOV DREVÍN
- SO 011 OBNOVA PORASTOV JESTVUJÚCICH DREVÍN
- SO 012 ZÁHRADA FARIEB
- SO 02 VÝSADBA BYLINNÝCH PORASTOV
- SO 021 PROMENÁDA
- SO 022 ZÁHRADA VŇÍ
- SO 023 MOKRAĎ
- SO 024 REKONŠTRUKCIA TRÁVNÍKA
- SO 03 STAVEBÁ ÚPRAVA KOMUNIKAČNEJ SIETE
- SO 04 STAVEBNÁ ÚPRAVA VEREJNÉHO OSVETLENIA
- SO 05 PRVKY URBÁNNÉHO DIZAJNU
- SO 051 MALÁ ARCHITEKTÚRA A VÝTVARNÉ PRVKY
- SO 052 MOBILIÁR
- SO 053 STAVEBNÁ ÚPRAVA DETSKÉHO IHRISKA

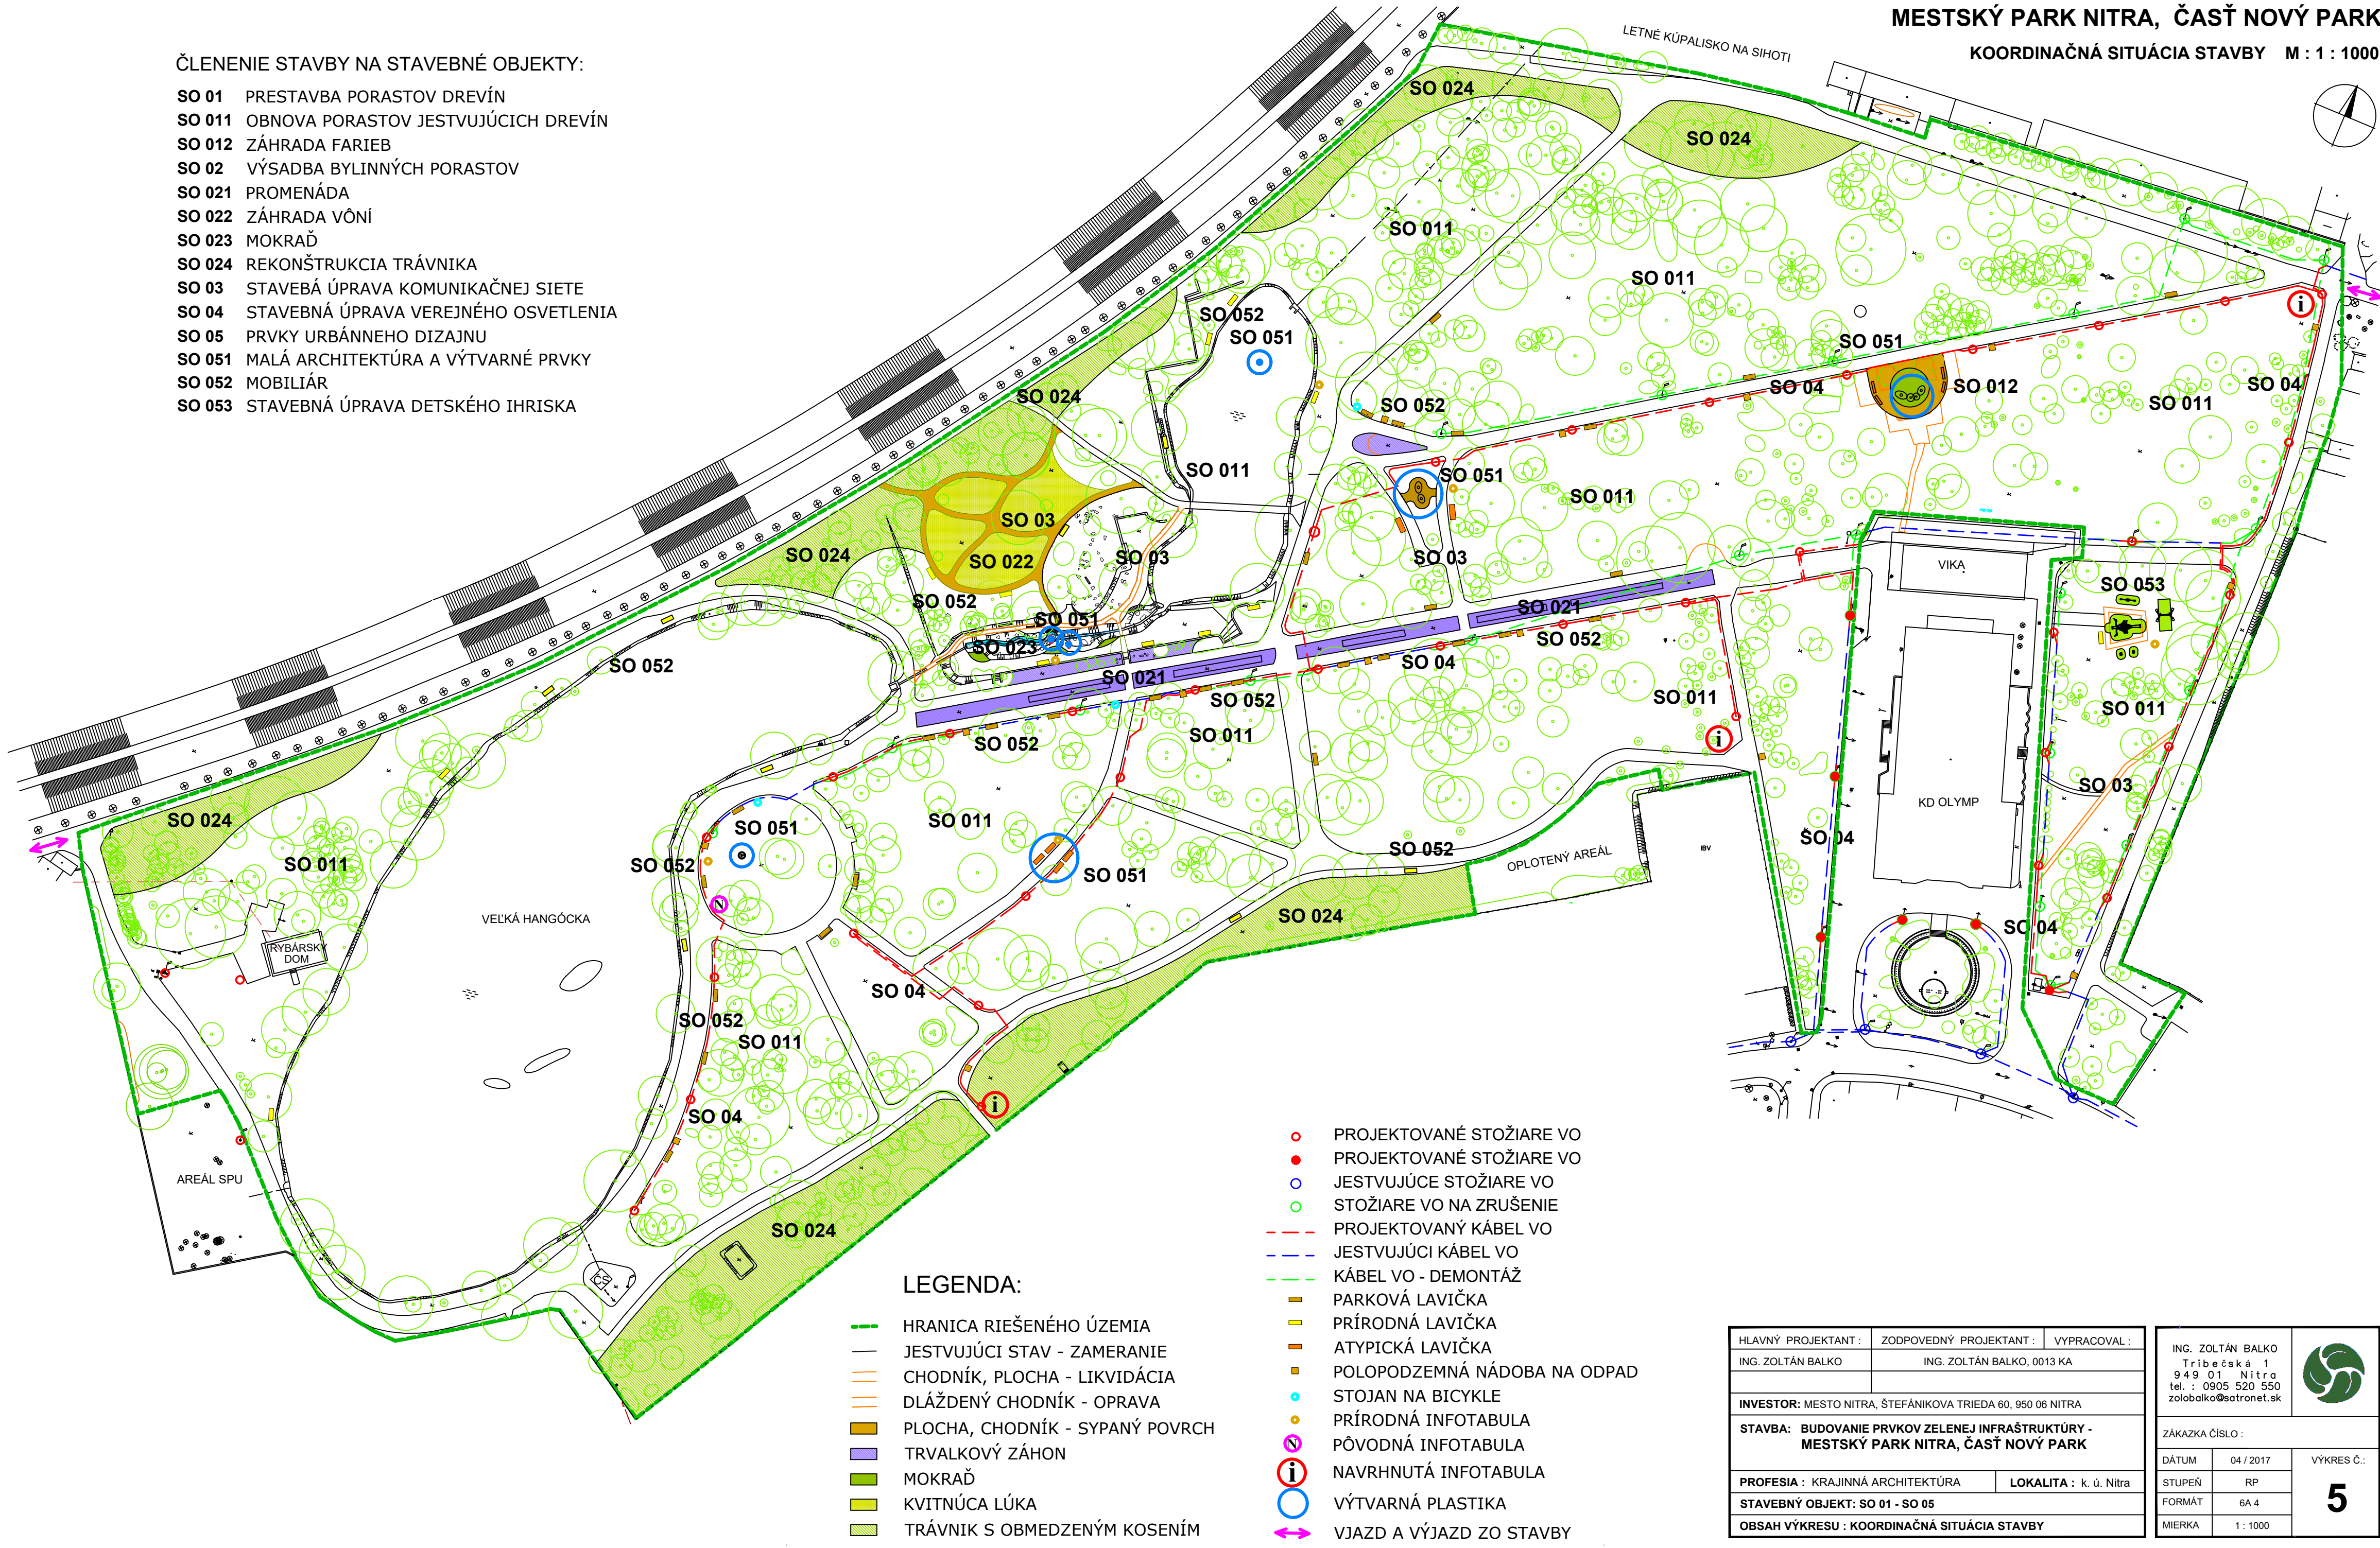

LEGENDA:

- HRANICA RIEŠENÉHO ÚZEMIA
- JESTVUJÚCI STAV - ZAMERANIE
- CHODNÍK, PLOCHA - LIKVIDÁCIA
- DLÁŽDENÝ CHODNÍK - OPRAVA
- PLOCHA, CHODNÍK - SYPANÝ POVRCH
- TRVALKOVÝ ZÁHON
- MOKRAĎ
- KVITNÚCA LÚKA
- TRÁVNÍK S OBMEDZENÝM KOSENÍM

- PROJEKTOVANÉ STOŽIARE VO
- PROJEKTOVANÉ STOŽIARE VO
- JESTVUJÚCE STOŽIARE VO
- STOŽIARE VO NA ZRUŠENIE
- PROJEKTOVANÝ KÁBEL VO
- JESTVUJÚCI KÁBEL VO
- KÁBEL VO - DEMONTÁŽ
- PARKOVÁ LAVIČKA
- PRÍRODNÁ LAVIČKA
- ATYPICKÁ LAVIČKA
- POLOPODZEMNÁ NÁDOBA NA ODPAD
- STOJAN NA BICYKLE
- PRÍRODNÁ INFOTABULA
- PŮVODNÁ INFOTABULA
- NAVRHNUTÁ INFOTABULA
- VÝTVARNÁ PLASTIKA
- VJAZD A VÝJAZD ZO STAVBY

HLAVNÝ PROJEKTANT :	ZODPOVEDNÝ PROJEKTANT :	VYPRACOVAL :
ING. ZOLTÁN BALKO	ING. ZOLTÁN BALKO, 0013 KA	
INVESTOR: MESTO NITRA, ŠTEFÁNIKOVA TRIEDA 60, 950 06 NITRA		
STAVBA: BUDOVANIE PRVKOV ZELENEJ INFRAŠTRUKTÚRY - MESTSKÝ PARK NITRA, ČASŤ NOVÝ PARK		
PROFESIA : KRAJINNÁ ARCHITEKTÚRA		LOKALITA : k. ú. Nitra
STAVEBNÝ OBJEKT: SO 01 - SO 05		
OBSAH VÝKRESU : KOORDINAČNÁ SITUÁCIA STAVBY		

ING. ZOLTÁN BALKO Tribečská 1 949 01 Nitra tel. : 0905 520 550 zolobalko@satronet.sk		
ZÁKAZKA ČÍSLO :		
DÁTUM	04 / 2017	VÝKRES Č.: 5
STUPEŇ	RP	
FORMÁT	6A 4	
MIERKA	1 : 1000	