

LEGENDA:


-  hranica riešeného územia
  -  polohopis súčasný stav
  -  frekventované trasy pohybu
  -  rušivé výhľady, optická bariéra
  -  dláždený chodník, rekonštrukcia
  -  vyšľapaný chodník, realizácia
  -  nevhodná kvalita plochy,  
nové návrhy riešenia
  -  nový kompozičný a výtvarný akcent
  -  výhľad z parku do krajiny
  -  zaujímavý pohľad v parku
  -  vstup do riešeného územia
- 1** zmena záhonu kríkov,  
inštalácia plastík stromov a sedenia

- 2** detské ihrisko, výmena herných prvkov a povrchov
- 3** drevený most - oprava
- 4** lávka - doplnenie
- 5** fontána, celková rekonštrukcia
- 6** čerpacia stanica, oprava fasády
- 7** oplotený areál, likvidácia
- 8** nevhodný objekt, opticky izolovať
- 9** parkovisko, celková zmena

## BUDOVANIE PRVKOV ZELENEJ INFRAŠTRUKTÚRY - MESTSKÝ PARK NITRA, ČASŤ NOVÝ PARK

## ANALÝZA SÚČASNÉHO STAVU RIEŠENÉHO ÚZEMIA

**M : 1 : 1500**

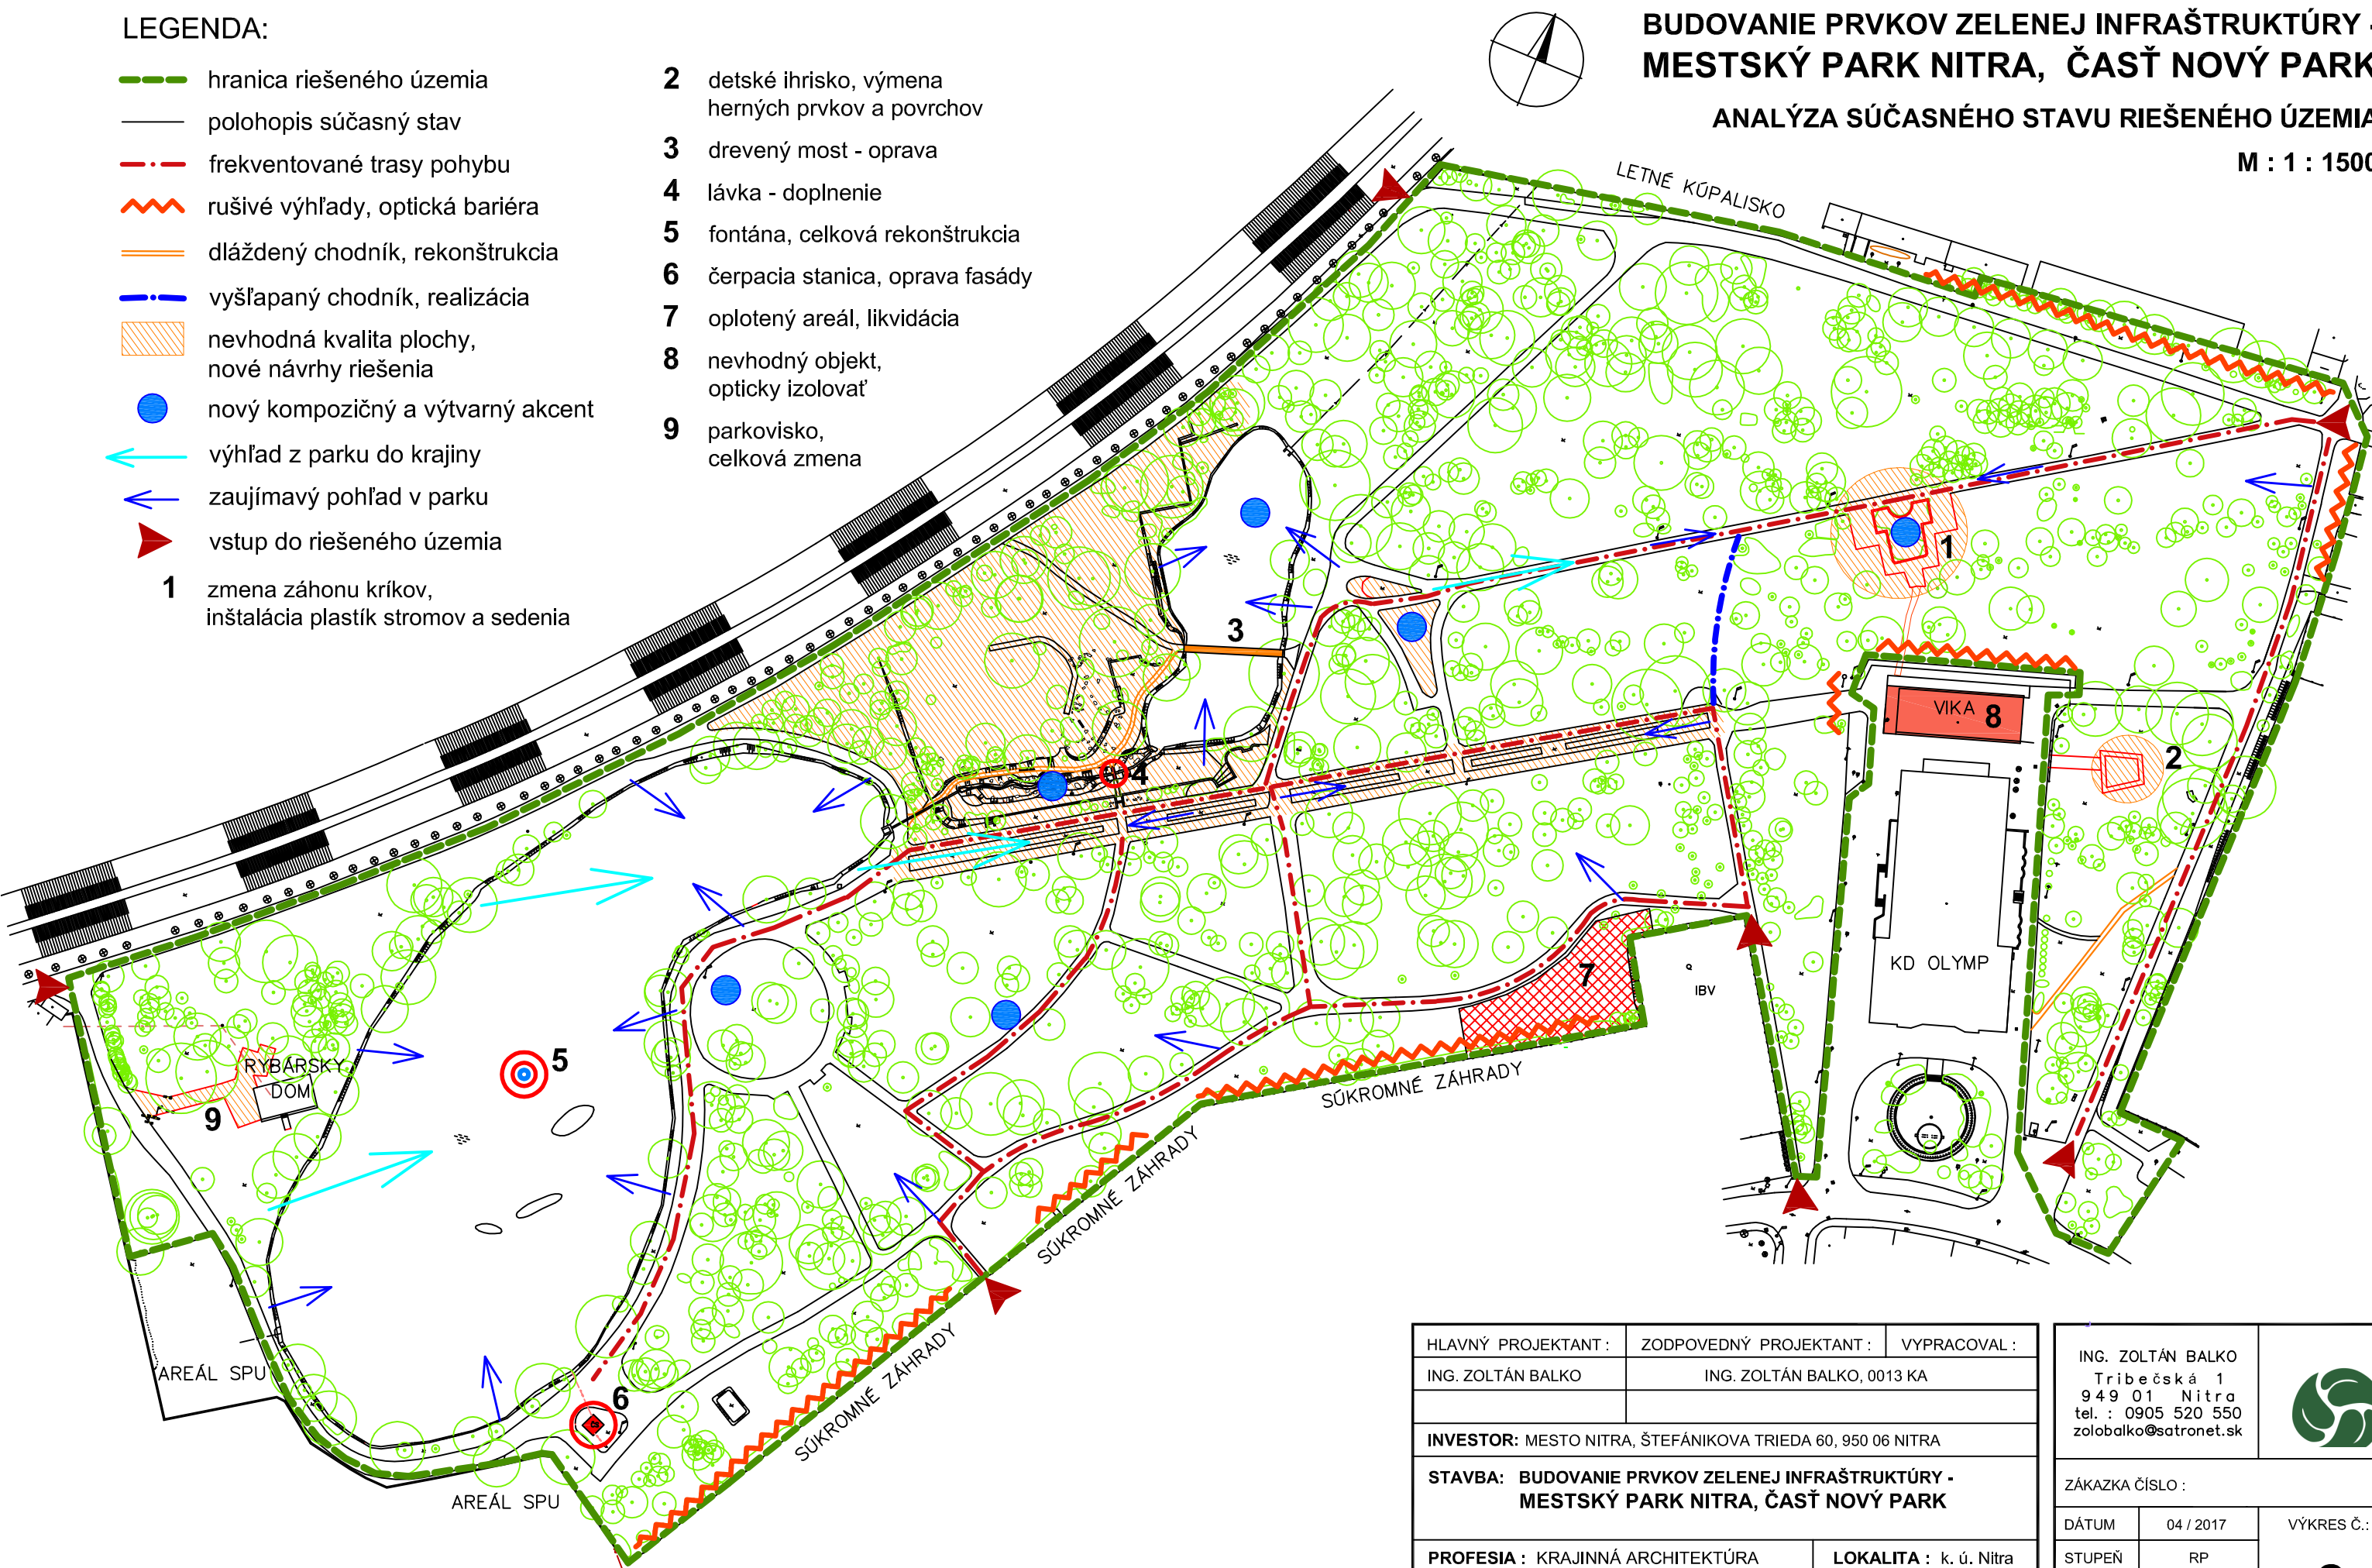

HLAVNÝ PROJEKTANT :	ZODPOVEDNÝ PROJEKTANT :	VYPRACOVAL :
ING. ZOLTÁN BALKO	ING. ZOLTÁN BALKO, 0013 KA	
<b>INVESTOR:</b> MESTO NITRA, ŠTEFÁNIKOVA TRIEDA 60, 950 06 NITRA		
<b>STAVBA: BUDOVANIE PRVKOV ZELENEJ INFRAŠTRUKTÚRY - MESTSKÝ PARK NITRA, ČASŤ NOVÝ PARK</b>		
<b>PROFESIA :</b> KRAJINNÁ ARCHITEKTÚRA	<b>LOKALITA :</b> k. ú. Nitra	
<b>STAVEBNÝ OBJEKT:</b>		
<b>OBSAH VÝKRESU : ANALÝZA SÚČASNÉHO STAVU RIEŠENÉHO ÚZEMIA</b>		

ING. ZOLTÁN BALKO Tribečská 1 949 01 Nitra tel.: 0905 520 550 zolobalko@satronet.sk		
ZÁKAZKA ČÍSLO :		
DÁTUM	04 / 2017	VÝKRES Č.:  <div style="font-size: 48px; font-weight: bold; text-align: center;">3</div>
STUPEŇ	RP	
FORMÁT	2A 4	
MIERKA	1 : 1500	