


LEGENDA

- HRANICA RIEŠENÉHO ÚZEMIA
- STROM LISTNATÝ
- STROM IHLIČNATÝ
- STROM NA VÝRUB (1. ETAPA)
- STROM NA VÝRUB (2. ETAPA)
- STROM NA VÝRUB (3. ETAPA)
- SKUPINA KROV EXISTUJÚCA NA VÝRUB (1. ETAPA)

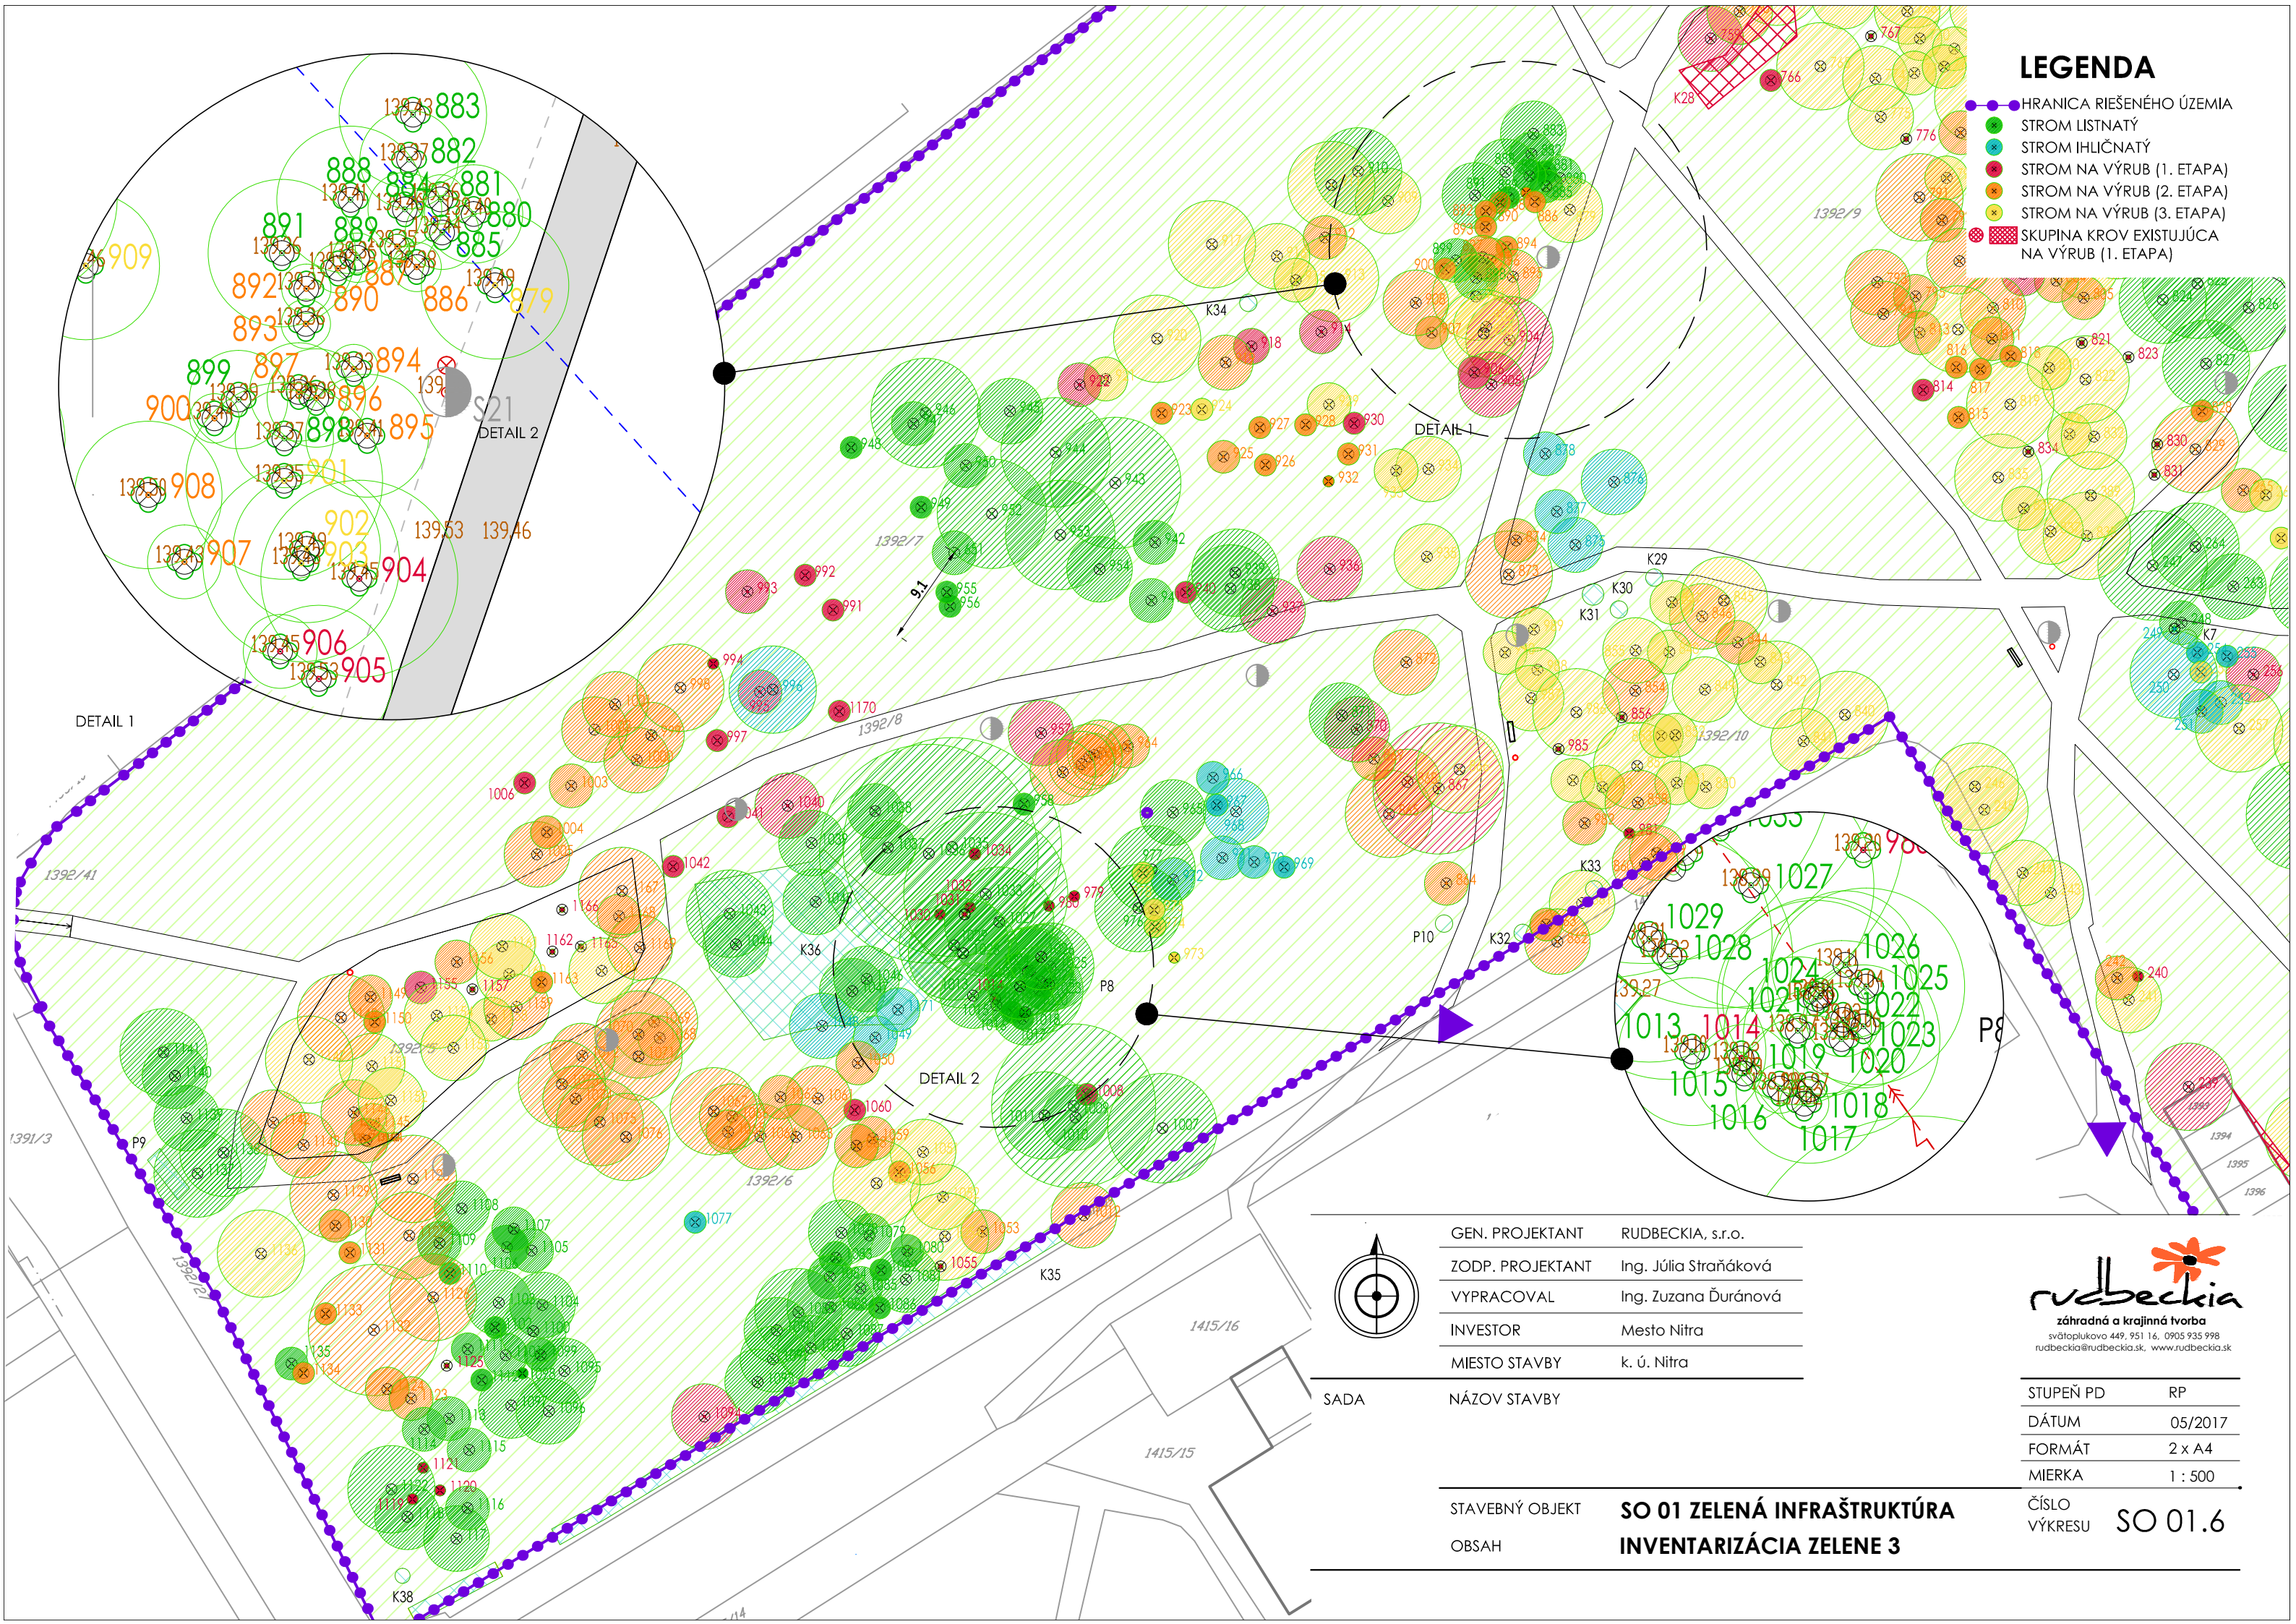

SADA

GEN. PROJEKTANT	RUDBECKIA, s.r.o.
ZODP. PROJEKTANT	Ing. Júlia Straňáková
VYPRACOVAL	Ing. Zuzana Ďuránová
INVESTOR	Mesto Nitra
MIESTO STAVBY	k. ú. Nitra

NÁZOV STAVBY

STAVEBNÝ OBJEKT
OBSAH
**SO 01 ZELENÁ INFRAŠTRUKTÚRA
INVENTARIZÁCIA ZELENÉ 3**



STUPEŇ PD	RP
DÁTUM	05/2017
FORMÁT	2 x A4
MIERKA	1 : 500

ČÍSLO
VÝKRESU
SO 01.6