

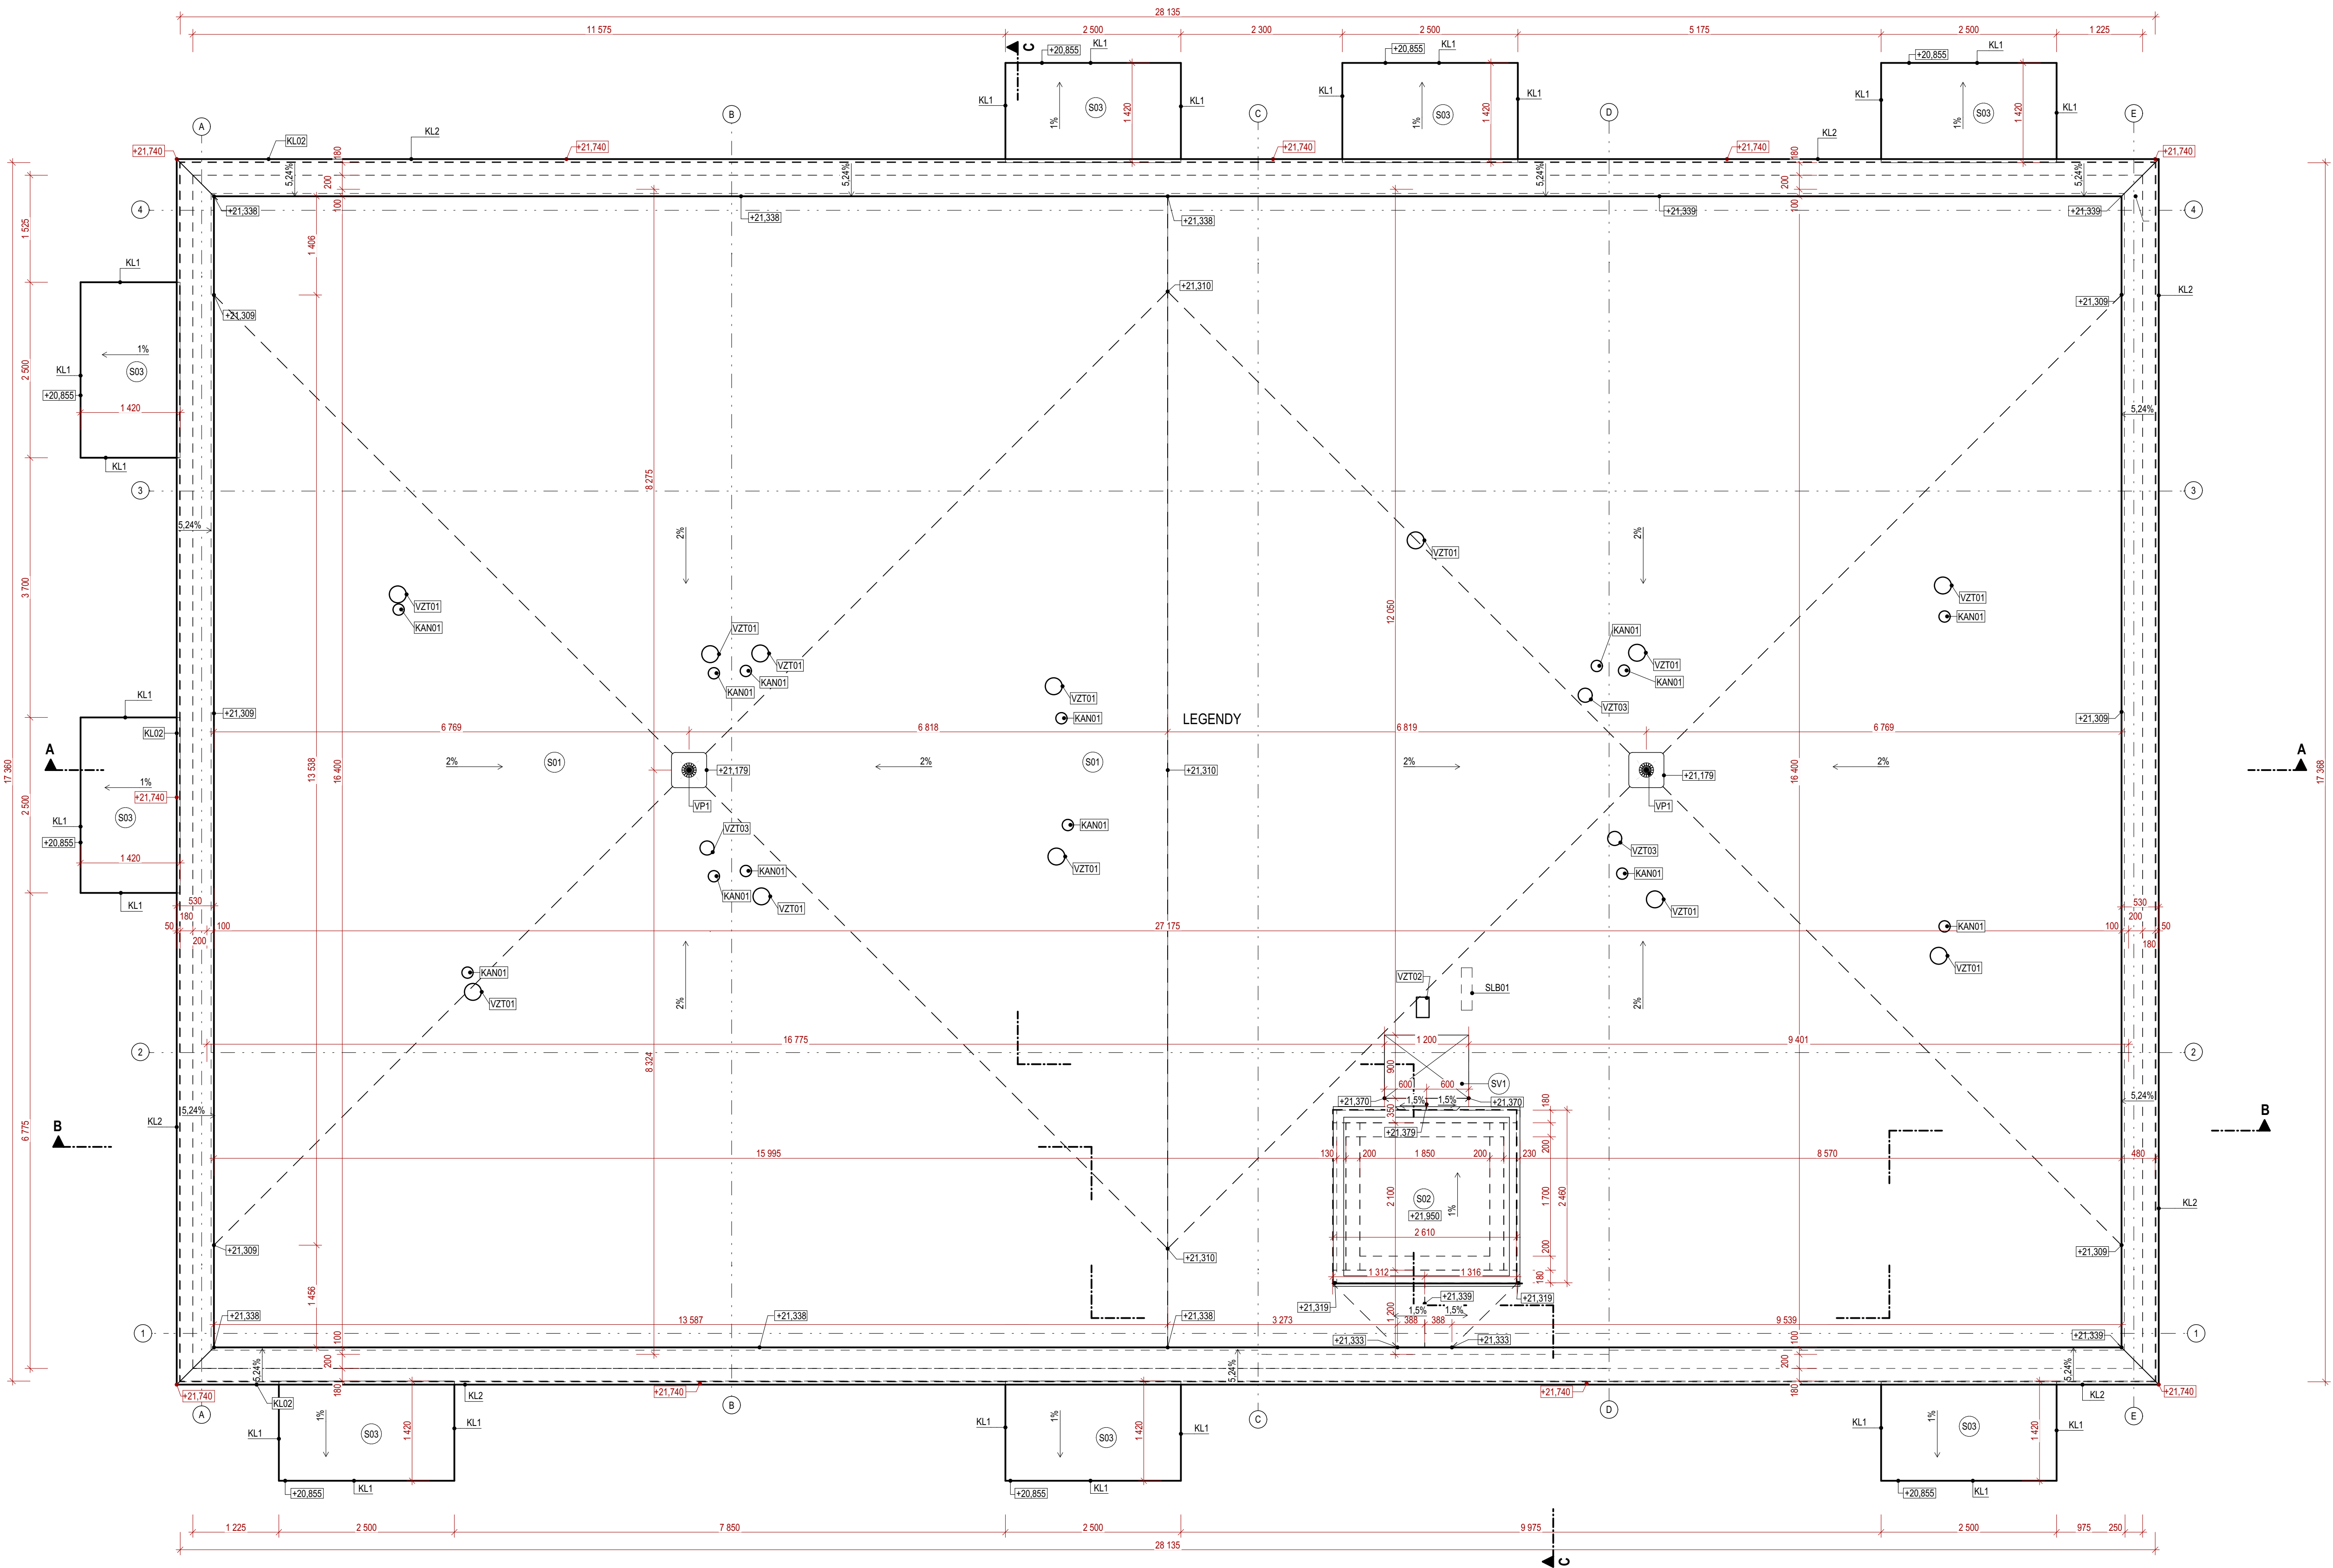


PÔDORYS STRECHY

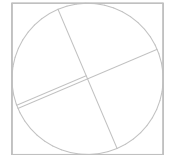

LEGENDA OZNAČENÍ
S0x Skladby strechy vřd skladby konstručních vrstev
VZx Středně vyhlávané vřpce
KANx Vyústky na střechn, vřd PD profesi
VZTx Vyústky na střechn, vřd PD profesi

POZNÁMKY:
- skladby střeř vřd. výkres Skladby konstručních vrstev
- hřv a špecifikácie nosných konstručių vřstane hřv a rozmery balkonových desiek, vřd. časť STATIKA
- stavebné úpravy pre inštalácie (přerazy, prestřpy, drážky) vřd. príslušné časť PD profesi
- všetky prípadné zmeny projektu a kólie je nutné pred ich realizáciou prekonzultovať s hlavným inžinierom projektu
- všetky rozmery vyplývajúce z PD pred výrobou a zopisám prac přemerať na stavbe
- vnútorné a vonkajšie klimatizačné jednotky ne sú súčasťou projektu, projekt neší len prípravu
- počas výstavby je nutné dodržiavať všetky technologické predpisy uvádzané výrobcami
- všetky navrhované materiály je možné nahraďovať odobrenými materiálmi s rovnakými stavebnotechnickými a fyzikálnymi vlastnosťami týchto certifikovaných výrobcov
- každú zmenu oproti tomuto projektu je nutné odsúhlasiť so zodpovedným projektantom.
- projektant ne zodpovedajú za chyby vzniknuté nedodržiavaním nápisne a pokynov tejto PD, preto je potrebné každú zmenu vopred konzultovať s projektantom
- projekt požiadať, zverejniť, rozmnožiť, používať na účely inej stavby, ukázať z neho odpisy, výpisje alebo kopie bez písomného súhlasu autorov je porušením platných práv

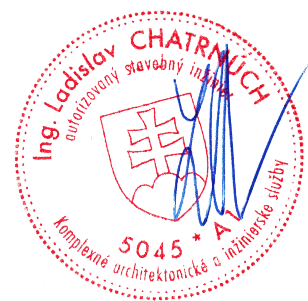

stavebník	Mesto Ružomberok	STONEHENGE
generálny projektant	STONEHENGE, s.r.o., Bartořova 2, 811 03 BA	
zodpovedný projektant	Ing. Ladislav Chatrných	číslo revízie R00
autor	Ing. arch. Maroš Varga, Ing. Ladislav Chatrných	dátum revízie
vypracoval	Ing. Peter Turček	střpeň DSP
kontroloval	Ing. Michal Klenovič	dátum 06/2021
profesia	architektúra	číslo zákazky 002RA130121
názov stavby	Nájomný bytový dom č. 2 ul. Plavisko	
miesto stavby	k.ú. Ružomberok p.č.: 5005/3, 5005/4	mierka
stavebný objekt	SO 101	formát 945x594
názov výkresu	PÔDORYS STRECHY	číslo výkresu D1-101-09