


VÝKRES TRVALÉHO DOPRAVNÉHO ZNAČENIA OBJEKTU D 101
M 1:250

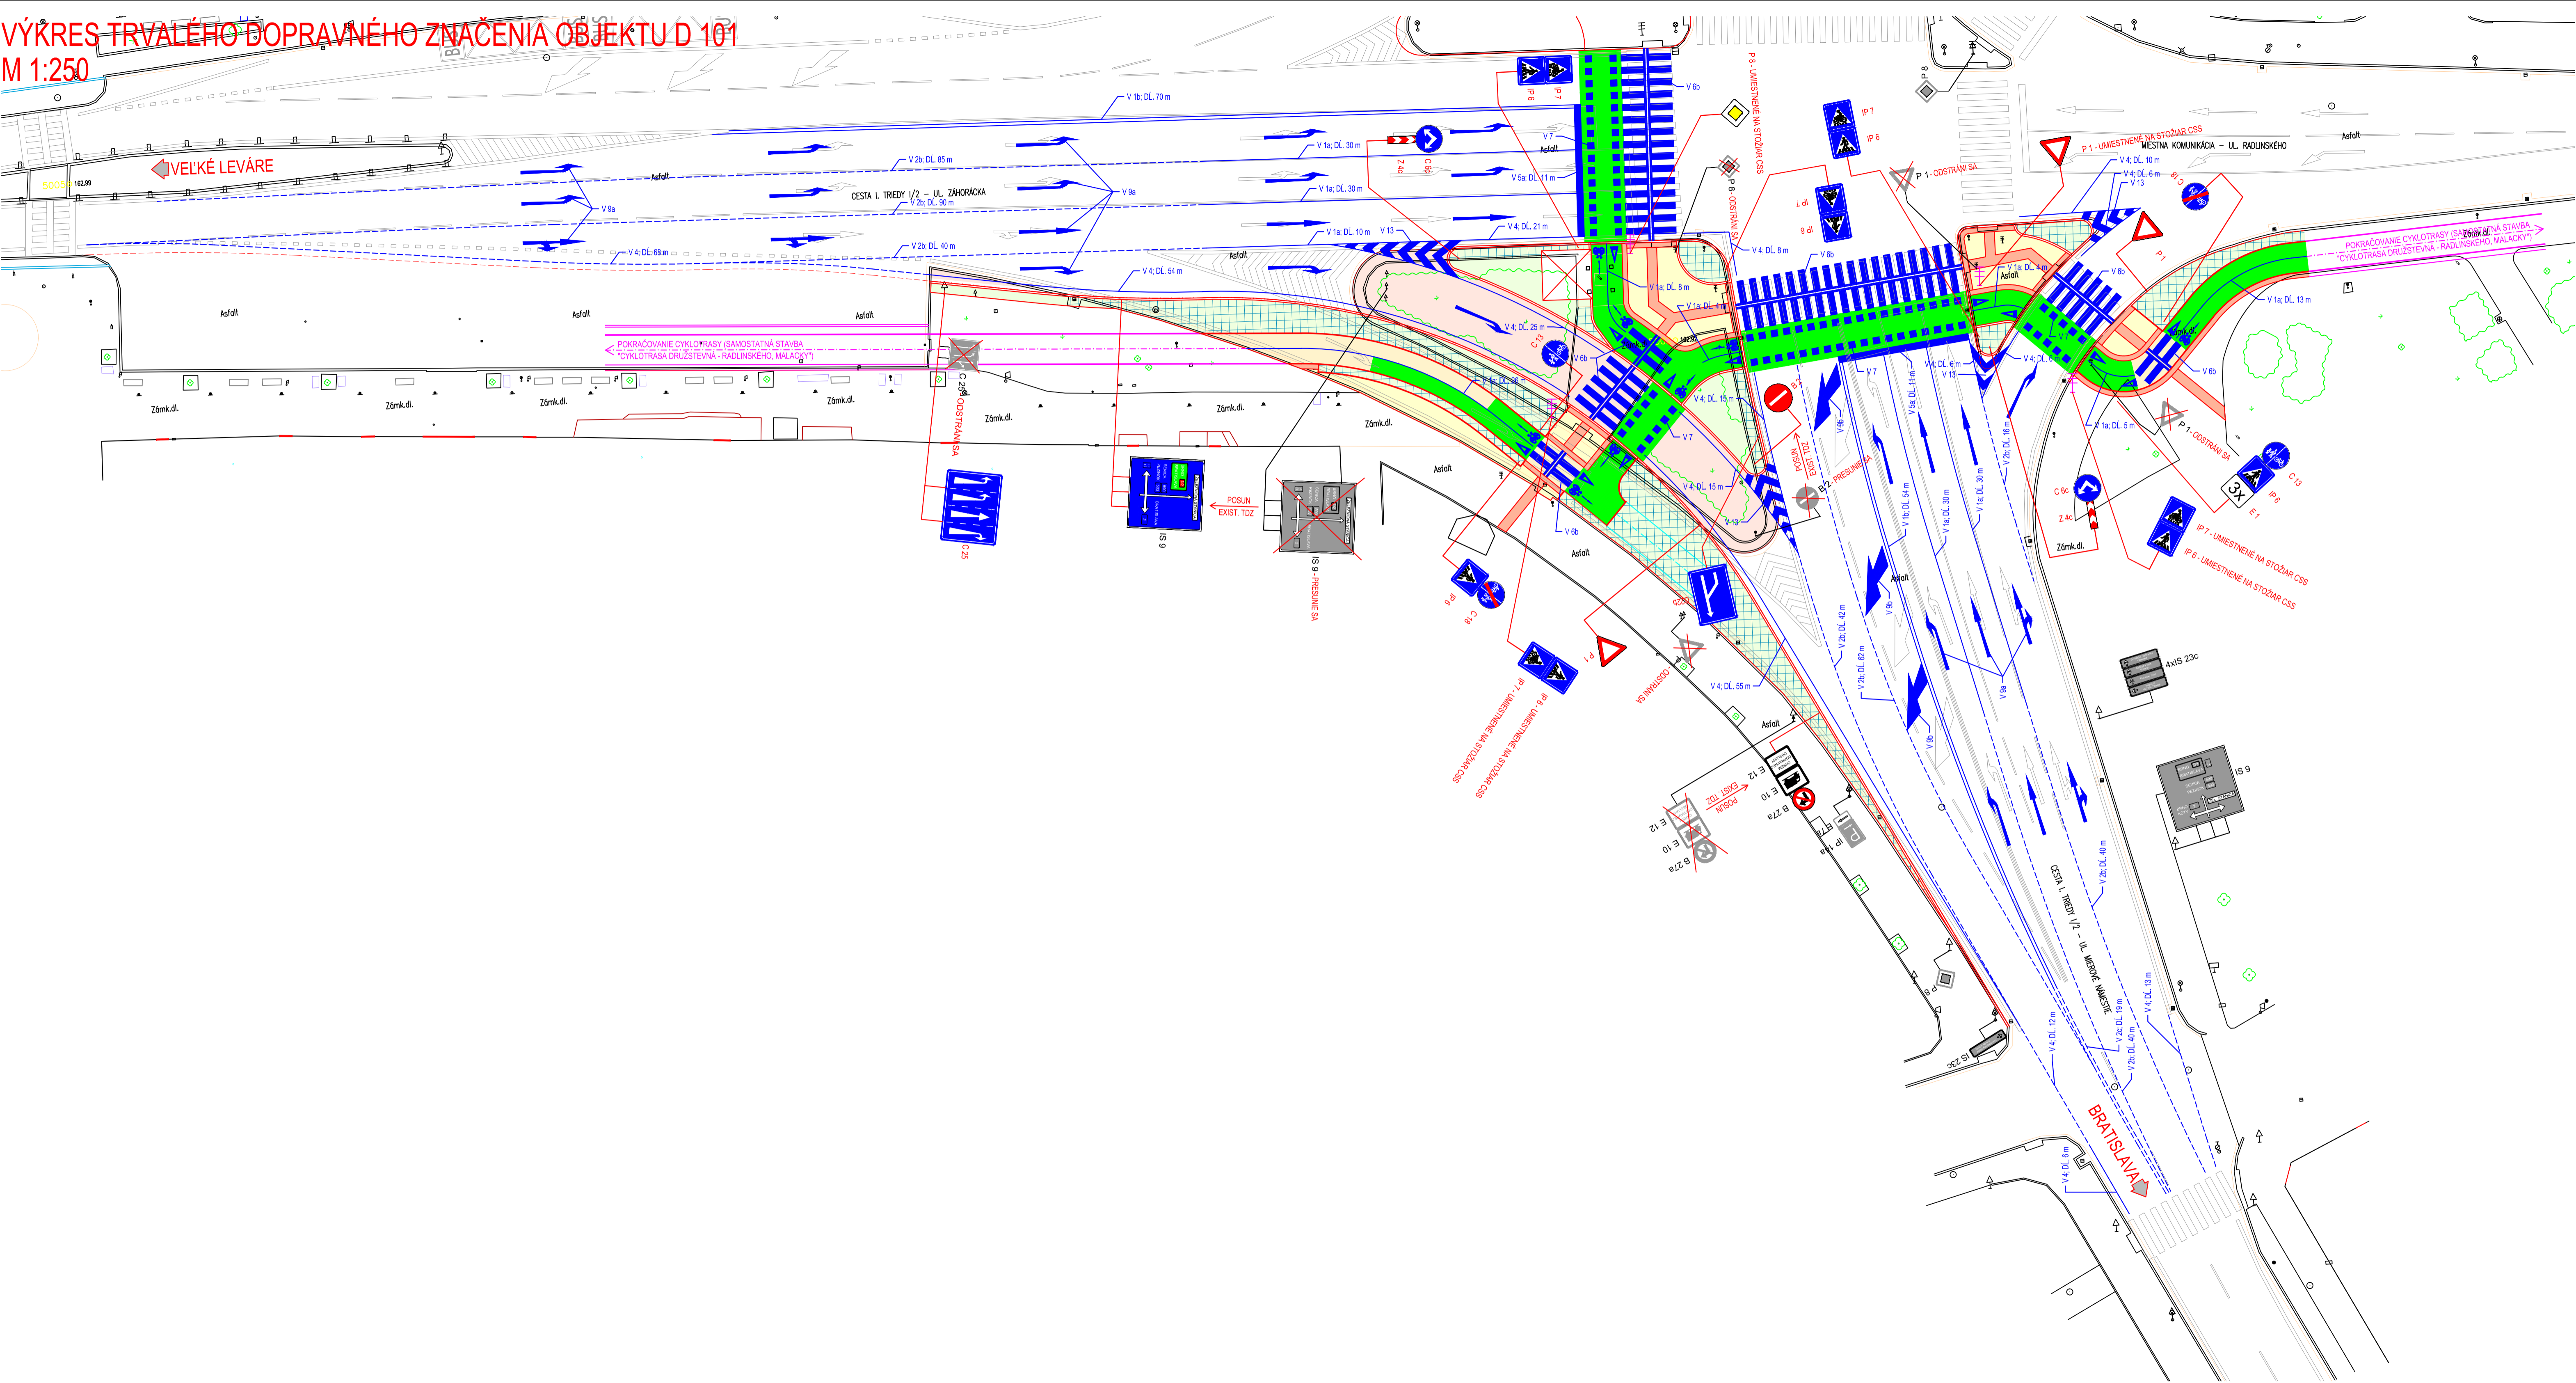

LEGENDA NAVRHOVANÉHO TRVALÉHO DOPRAVNÉHO ZNAČENIA:



- P 1 DĽ. PREDNOST V JAZDE (3 ks)
P 8 HLAVNÁ CESTA (1 ks)
C 6c POKÁŽANÝ SMER JAZDY OBCHÁDZANÁ VPRAVO A VĽAVO (2 ks)
C 13 CESTNÍKA PRE VYZNAČENÝCH UŽÍVATEĽOV (2 ks)
C 18 KONEC POKÁŽU (2 ks)
C 22b ZNÍŽENIE POČTU JAZDNÝCH PRUHOV (1 ks)
C 25 RADENIE JAZDNÝCH PRUHOV PRED KRÍŽOVATKOU (1 ks)
E 1 POČET (1 ks)
P 6 PRIECHOD PRE CHODCOV (7 ks)
P 7 PRIECHOD PRE CYKLISTOV (3 ks)
Z 4c SMEROVACIA DOSKA STREDOVÁ (2 ks)
Z 8a VODIACI PÁS PRE NEVIDIACICH OZ. PRIECHOD PRE CHODCOV (54 m)
Z 8b, z 8c VARNÝ PÁS PRE NEVIDIACICH PRED PRIECHODOM PRE CHODCOV, SIGNÁLNY PÁS PRE NEVIDIACICH NA CHODNIKU PRED PRIECHODOM PRE CHODCOV, ŠPECIÁLNY VARNÝ PÁS NA ROZHRANÍ CHODNIKA PRE CHODCOV A CHODNIKA PRE CYKLISTOV - PODROBNÉ VÍD 08, DETAILY (74,2 m2)
V 1a POZDĽŽNÁ SÚVISLÁ ČARA - ŠÍRKA 125 mm (190 m)
V 1b DVOJITÁ POZDĽŽNÁ SÚVISLÁ ČARA - ŠÍRKA 2x125 mm (124 m)
V 2b POZDĽŽNÁ PRERUŠOVANÁ ČARA - ŠÍRKA 125 mm (415 m)
V 2c DVOJITÁ POZDĽŽNÁ PRERUŠOVANÁ ČARA - ŠÍRKA 2x125 mm (19 m)
V 4 VODIACIA ČARA - ŠÍRKA 250 mm (227 m/93 m)
V 5a PRIEČNA SÚVISLÁ ČARA - ŠÍRKA 500 mm (22 m)
V 6b PRIECHOD PRE CHODCOV S VODIACIM PÁSMOM PRE NEVIDIACICH (85,8 m2)
V 7 PRIECHOD PRE CYKLISTOV (21,5 m2)
V 8a SMEROVÉ ŠÍPKY (32,61 m2)
V 8b PREDBEŽNÉ ŠÍPKY (13,82 m2)
V 13 ŠIKMÉ ROVNOBEŽNÉ ČARY (17,1 m2)
CYKLISTICKÝ TROJUHOLNÍK (3,1 m2)
CYKLISTICKÝ PIKTOGRAM SO SMEROVOU ŠÍPKOU (1,84 m2)
PODFARBENIE CHODNIKA PRE CYKLISTOV ZELENOU FARBOU (303 m2)
EXISTUJÚCE ZVISLÉ DOPRAVNÉ ZNAČENIE
EXISTUJÚCE VODOROVNÉ DOPRAVNÉ ZNAČENIE

ZMENA VÝKRESU:

Č. ZMENY	PREDMET ZMENY	ZMENU USKUTOČNIL	PODPIS	DÁTUM ZMENY
1				
2				
3				

C.2

SÚRADNICOVÝ SYSTÉM : JTSK 03
VÝŠKOVÝ SYSTÉM : B.p.v.

ZODPOVEDNÝ PROJEKTANT	ING. TOMÁŠ PONECHAL		
VYPRACOVAL	ING. TOMÁŠ PONECHAL		
KONTROLOVAL	ING. MARTIN VILČ		
KÚ, MÚ, OÚ	OKRES MALACKY, K.Ú. MALACKY		
OBJEDNÁVATEĽ, INVESTOR	MESTO MALACKY, BERNOĽAKOVA 518B/1A, 901 01 MALACKY		
NÁZOV AKCIE:			
ÚPRAVA KRÍŽOVATKY CIEST I/2, II/503 A UL. RADLINSKÉHO, MALACKY			
NÁZOV OBJEKTU: DOPRAVNÉ ZNAČENIE CELEJ STAVBY			
NÁZOV VÝKRESU: VÝKRES TRVALÉHO DOPRAVNÉHO ZNAČENIA OBJEKTU D 101			
DÁTUM		07/2018	
FORMÁT		12x44	
MIERKA		1:250	
STUPEŇ		DRS	
ZÁK. ČÍSLO		180018	
Č. SUPRÁVY		Č. VÝKRESU	
02		02	