


VÝKRES DOČASNÉHO DOPRAVNÉHO ZNAČENIA OBJEKTU D 102 - II. ETAPA
M 1:250

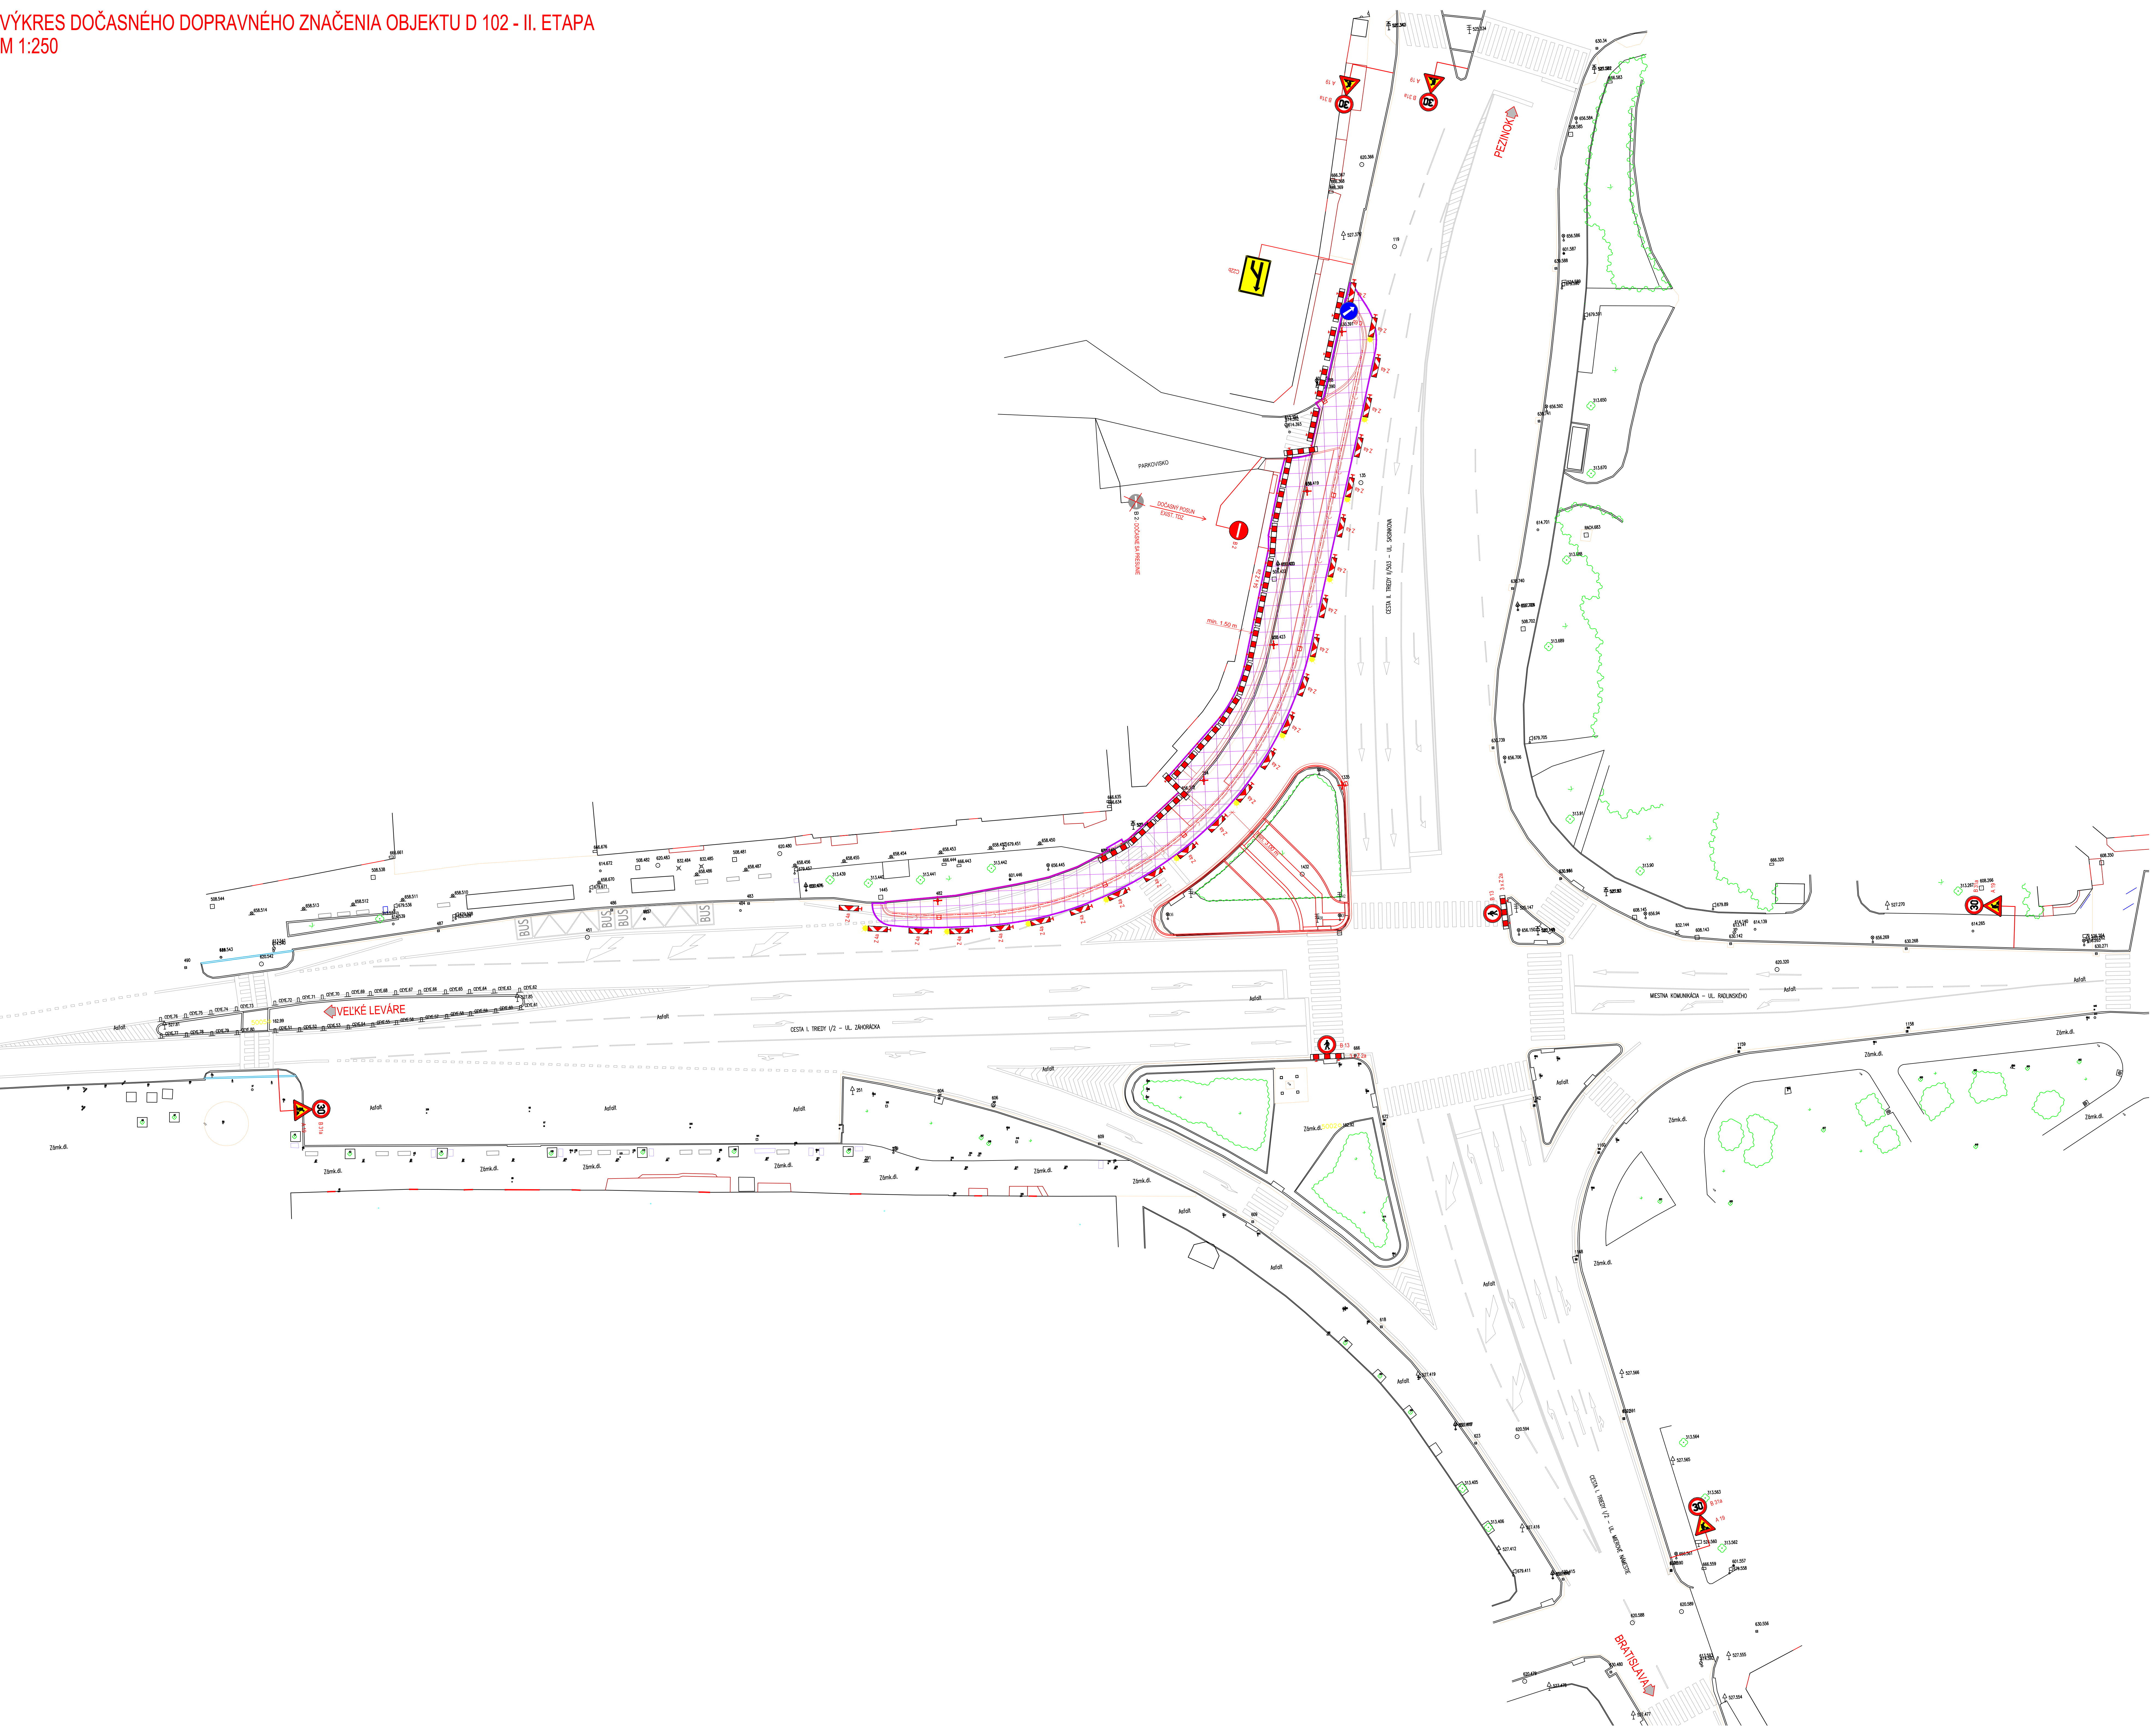

LEGENDA NAVRHOVANÉHO DOČASNÉHO DOPRAVNÉHO ZNAČENIA:

	A 19	PRÁCA (5x4)
	B 13	ZNAK VSTUPU CHODCOV (4x4)
	B 37a	NAĽAVÉŠIU DOVOĽÁVA RÝCHLOST (5x4)
	C 6b	PRÍKAZNÝ SMER JAZDY OZNAČENÁ VEĽKOSŤ (1x4)
	C 2b	ZNÍŽENIE POČTU JAZDNÝCH PRUHOV (1x4)
	Z 2a	ZÁBRANA NA OZNAČENIE CHODNÍKA (5x4)
	Z 4a	SMEROVACIA DOSKA ĽAVÁ (2x4)
		VÝSTRAŽNÉ SVETLO (2x4)

ZÁVRA VÝKRESU

C. ZMENY	PREDMET ZMENY	ZMENY USKUTOČNÉ	PODPIS	DATEM ZMENY
1				
2				
3				

C.2

ROZPOČETNÝ SYSTÉM JTSK 03
VÝKRESOVÝ SYSTÉM B p v

ZODPOVEDNÝ PROJEKTANT	ING. TOMÁŠ PONECHAL	
VÝPRACOVNÝ	ING. TOMÁŠ PONECHAL	
KONTROLNÝ	ING. MARTIN VALC	
KL. MD. OD	OPRES MALACKY, X.U. MALACKY	
OBJEDNÁVATEĽ - INVEŠTOR	MESTO MALACKY, BERKALDOVA 181/A, 901 01 MALACKY	

NÁZOV ARCE:

ÚPRAVA KRIŽOVATKY CIEST I/2, II/503 A
UL. RADLINSKEHO, MALACKY

DATEM	07/2018
FORMÁT	A4
VEĽKOSŤ	1:250
STUPENŤ	DSS
ZAK. ČÍSLO	180018
C. SOPRÁVY	C. VÝKRESU
	07

FIDOP s.r.o.

www.fidop.sk