


PÔDORYS 1.NP
NOVÝ STAV M 1: 50

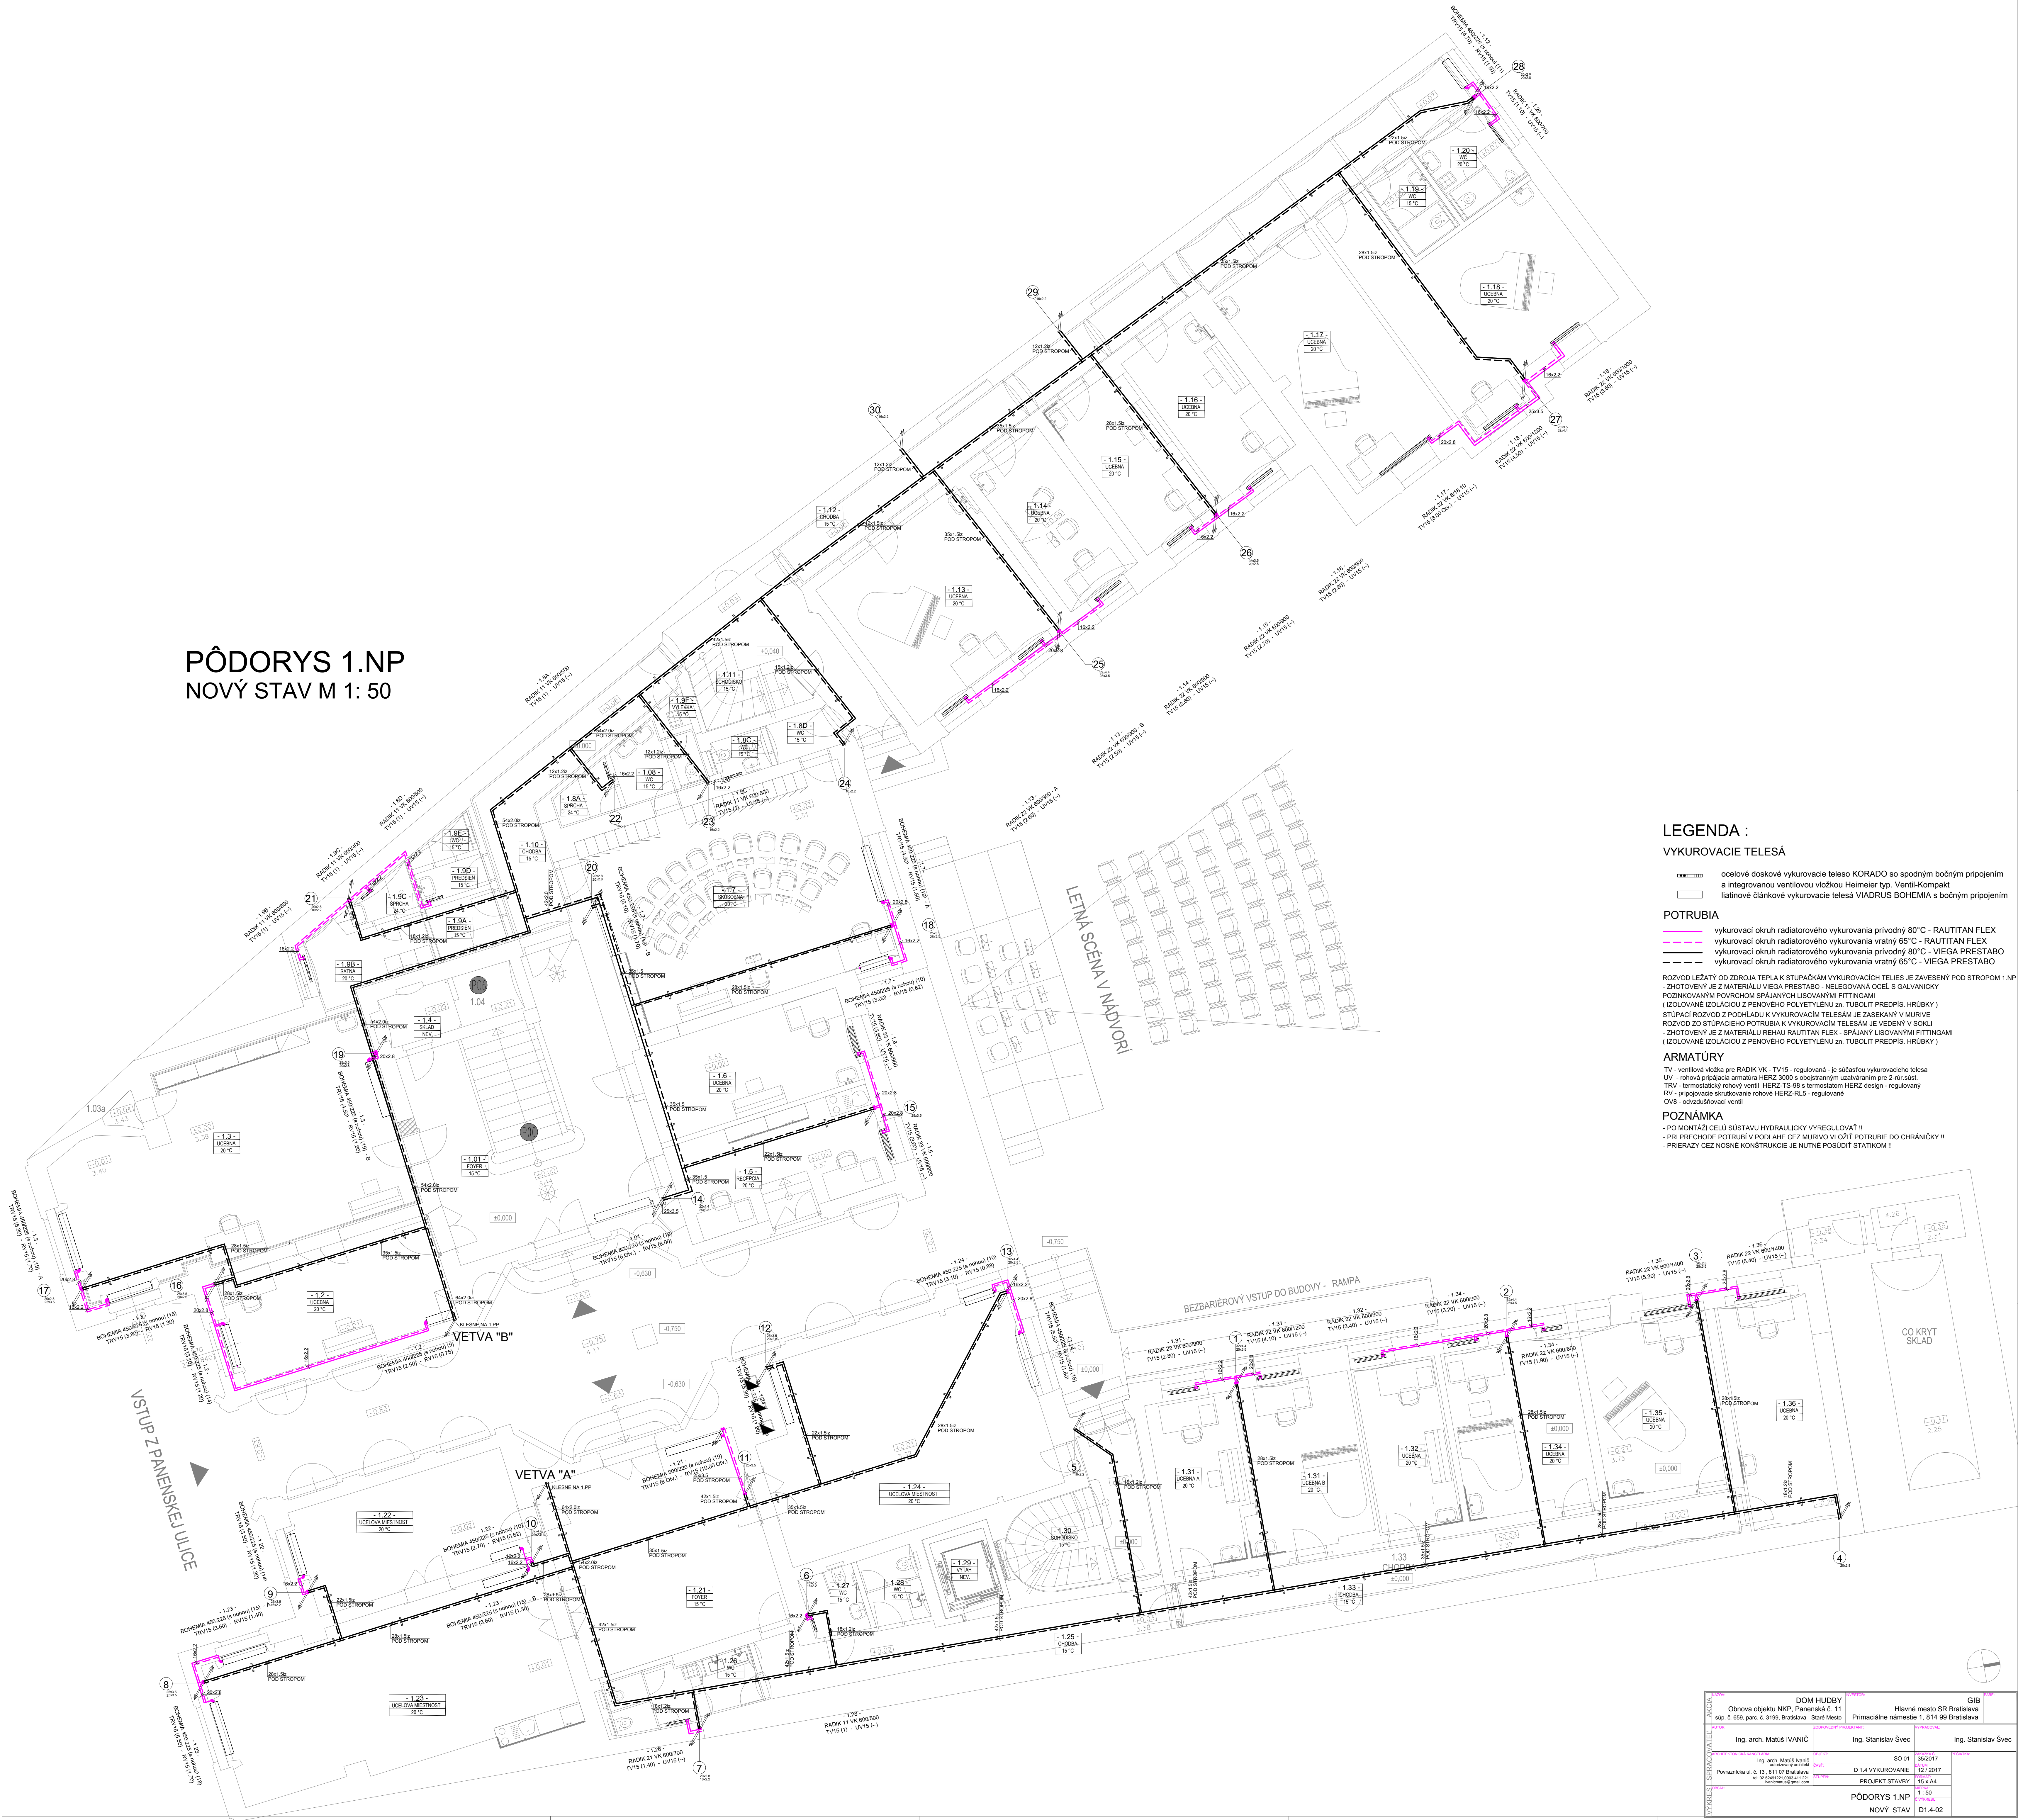

LEGENDA :

VYKUROVACIE TELESÁ

- ocelové doskové vykurovacie telesá KORADO so spodným bočným pripojením a integrovanou ventilovou vložkou Heimeier typ Ventil-Kompakt
- liatinové článkové vykurovacie telesá VIADRUS BOHEMIA s bočným pripojením

POTRUBIA

- vykurovací okruh radiatorového vykurovania privodný 80°C - RAUTITAN FLEX
- vykurovací okruh radiatorového vykurovania vratný 65°C - RAUTITAN FLEX
- vykurovací okruh radiatorového vykurovania privodný 80°C - VIEGA PRESTABO
- vykurovací okruh radiatorového vykurovania vratný 65°C - VIEGA PRESTABO

ROZVOD LEŽATÝ OD ZDROJA TEPLA K STUPÁČKAM VYKUROVACÍCH TELES JE ZAVESENÝ POD STROPOM 1.NP
- ZFOTOVENÝ JE Z MATERIÁLU VIEGA PRESTABO - NELEGOVANÁ OCEĽ S GALVANICKÝ
POZINKOVANÝM POKRYTOM SPÁJANÝCH LISOVANÝMI FITTINGAMI
(IZOLOVANÉ IZOLÁČIOU Z PENOVÉHO POLYETYLENU zn. TUBOLIT PREDPIS. HRUBKY)
STUPACÍ ROZVOD Z PODLAŽKY K VYKUROVACÍM TELESÁM JE ZASEKANÝ V MURIVE
ROZVOD ZO STUPACIEHO POTRUBIA K VYKUROVACÍM TELESÁM JE VEDENÝ V SOKU
- ZFOTOVENÝ JE Z MATERIÁLU REHAU RAUTITAN FLEX - SPÁJANÝ LISOVANÝMI FITTINGAMI
(IZOLOVANÉ IZOLÁČIOU Z PENOVÉHO POLYETYLENU zn. TUBOLIT PREDPIS. HRUBKY)

ARMATÚRY

- TV - ventová vložka pre RADIK VK - TV15 - regulovaná - je súčasťou vykurovacieho telesa
- UV - rohová pripojacia armatúra HERZ 3000 s obojstranným uzatváraním pre 2-úrovň. súst.
- TRV - termostatický okružný ventil HERZ TS-98 s termostatom HERZ design - regulovaný
- RV - pripojovacie skrutkovanie rohové HERZ-RL5 - regulované
- OVB - odzvučňovací ventily

POZNÁMKA

- PO MONTÁŽI CELU SÚSTAVU HYDRAULICKY VYREGULOVÁŤ !!
- PRI PRECHODE POTRUBÍ V PODLAHE ČEZ MURIVO VLOŽIŤ POTRUBIE DO CHRÁNIČKY !!
- PRIERAZY ČEZ NOSNÉ KONŠTRUKCIE JE NÚTNÉ POSÚDIŤ STATICKY !!

ANOTÁCIA	DOM HUDBY	PRÍLOHA	GIB
Obnova objektu NKP, Panenská č. 11	Hlavné mesto SR Bratislava	Primaciálne námestie 1, 514 50 Bratislava	
Ing. arch. Matúš IVANIČ	Ing. Stanislav ŠVEC	Ing. Stanislav ŠVEC	
Ing. arch. Matúš IVANIČ	Ing. Stanislav ŠVEC	Ing. Stanislav ŠVEC	
Ponornická ul. č. 13, 811 07 Bratislava	D 1.4 VYKUROVANIE	12/2017	
PRŮJEM STAVBY	15 x A4		
PÓDORYS 1.NP	1:50		
NOVÝ STAV	D1.4.02		